
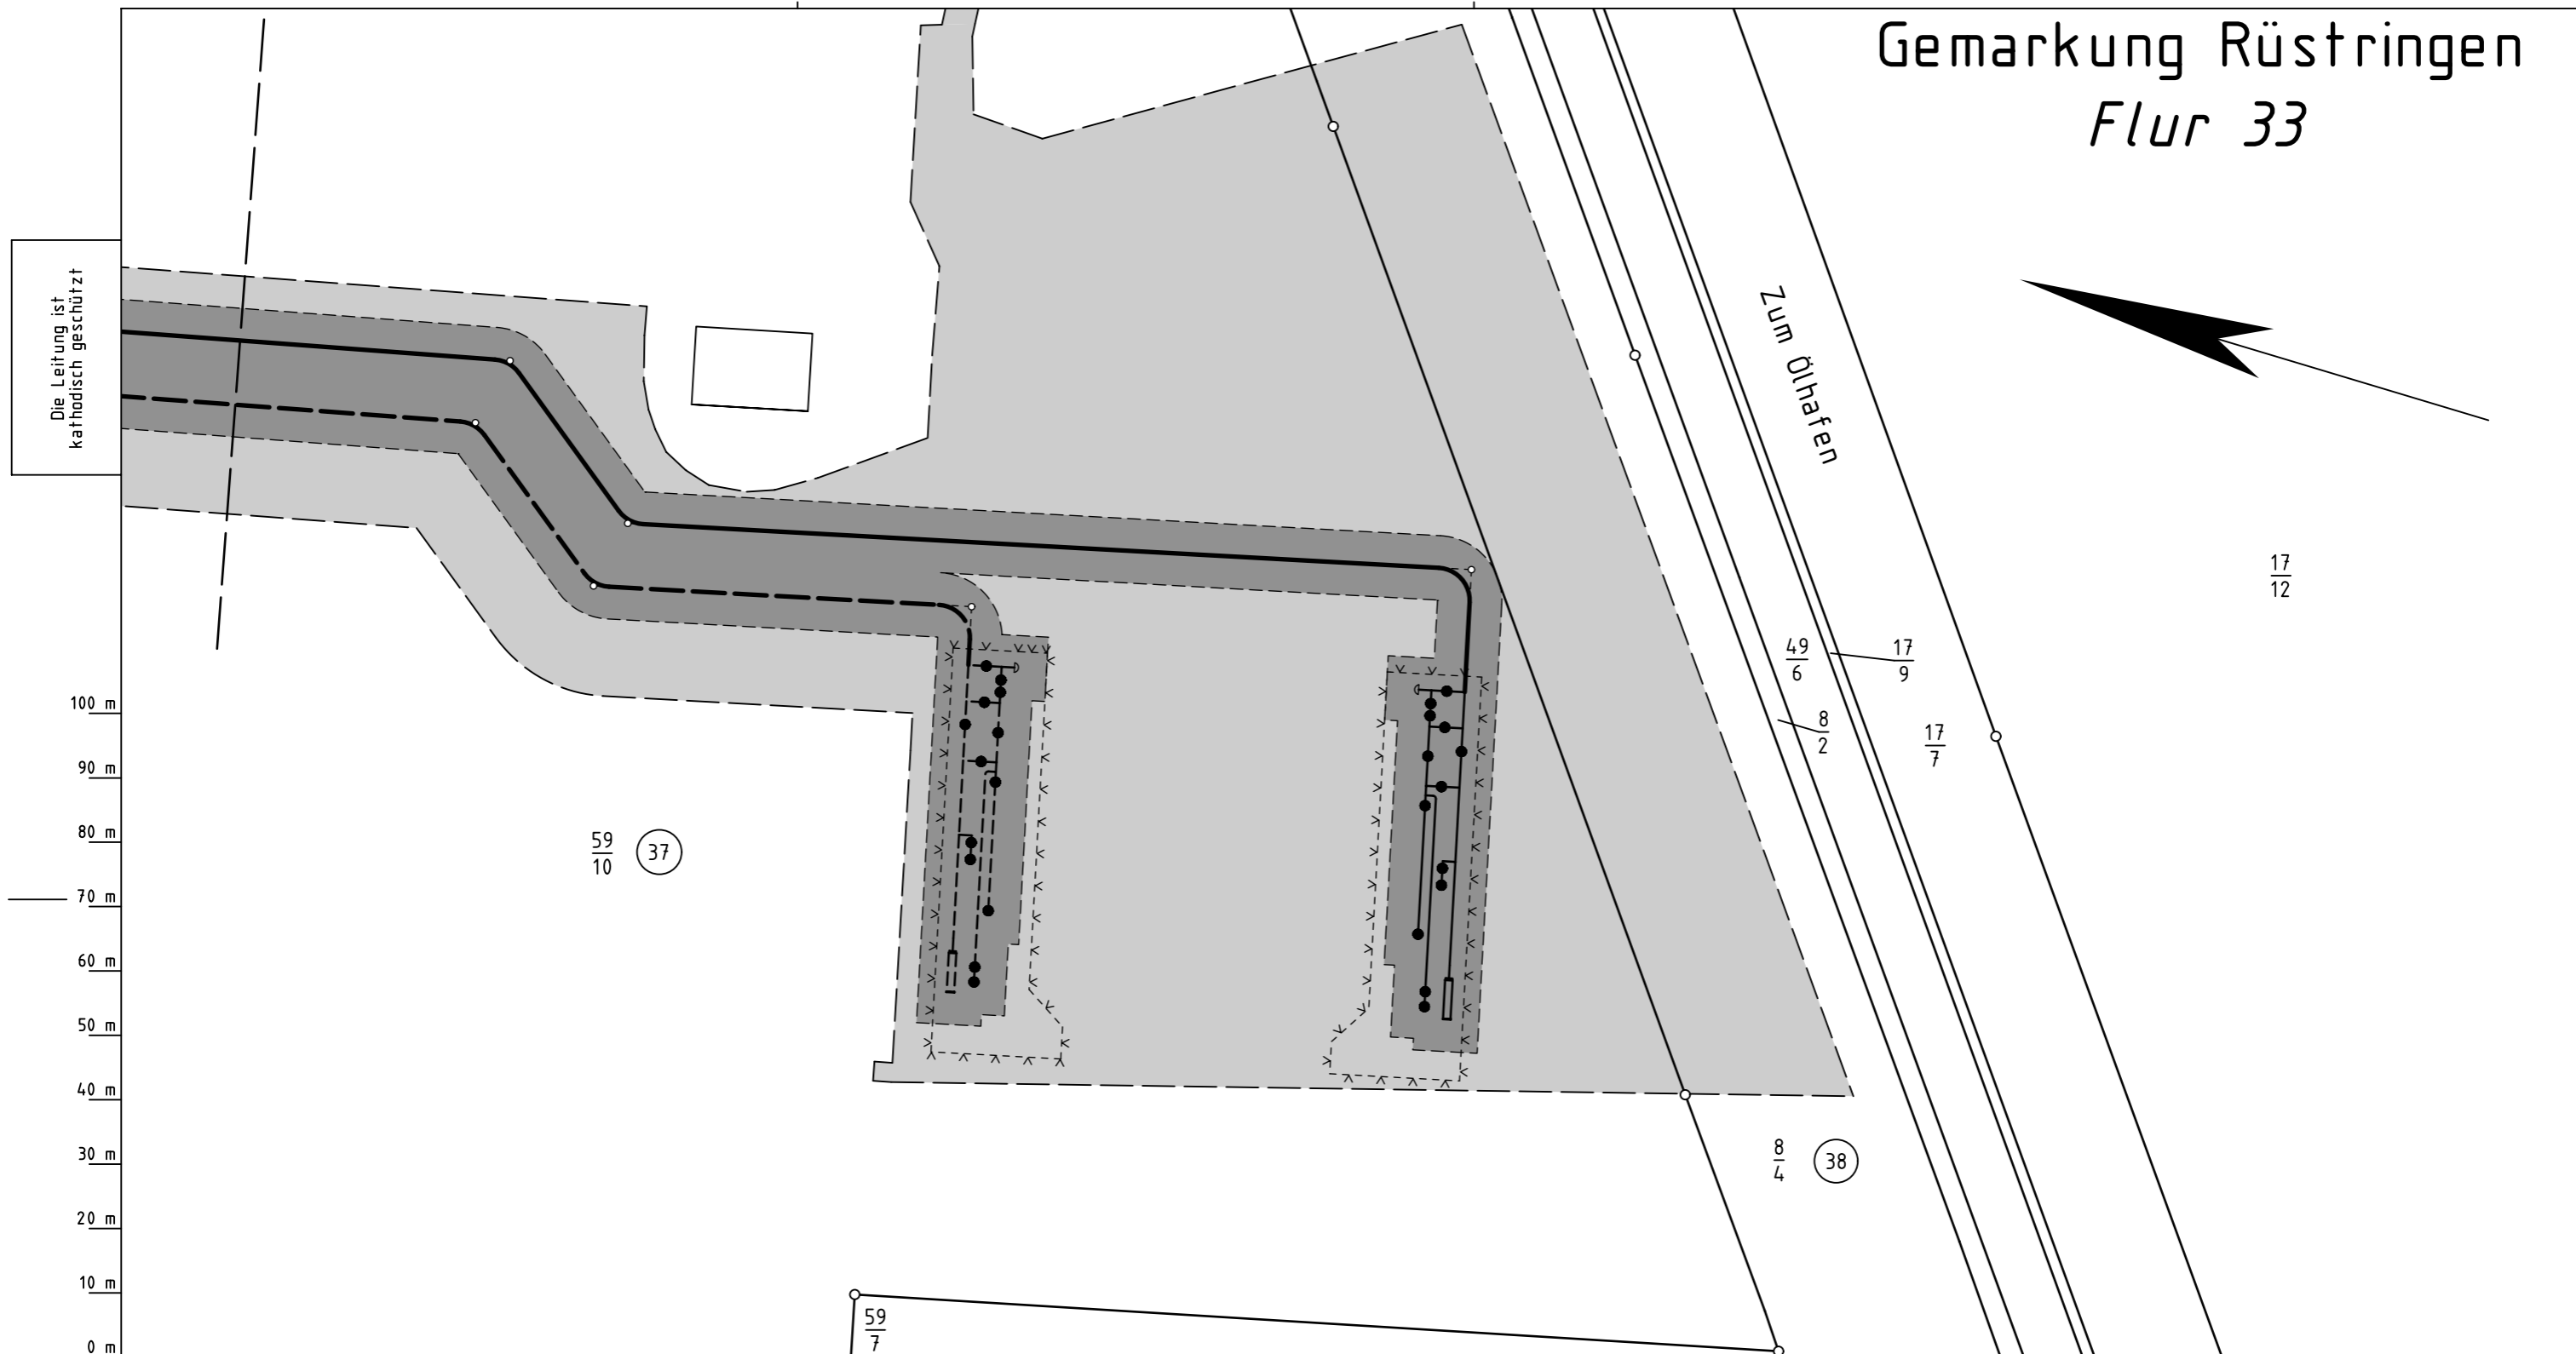


# Gemarkung Rüstringen Flur 33

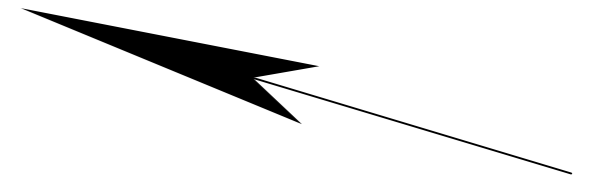

Katasteramt LGLN  
Original-Maßstab ALKis

0 m 10 m 20 m 30 m 40 m 50 m 60 m 70 m 80 m 90 m 100 m

**Legende :**

gepl. Leitung Nr. 501 000 000 mit Schutzstreifen 10 m  
 gepl. Leitung Nr. 110 000 000 mit Schutzstreifen 10 m

Arbeitsstreifen

bis WR-Nr. des Vermess.-Registers

Parallel zu den Rohrleitungen werden zwei KSR in DN 50 mit einem dazugehörigen Betriebskabel mitverlegt, sowie einem Stromkabel nebst Zubehör.

**Plan-Berichtigungen**

Rev.	Grund	Angef.	Gepr.	Freigeg.
10				
09				
08				
07				
06				
05				
04				
03				
02				
01				



Leitung: Wilhelmshaven Küstenlinie (gepl. H2 Leitung und CH4 Leitung)  
 Gemarkung: Rüstringen  
 Gemeinde: Stadt Wilhelmshaven  
 Kreis: Stadt Wilhelmshaven

## Plan zum Grundstücksverzeichnis

Diesem Plan liegen katasterliche Unterlagen zu Grunde Signaturen nach ZVAUT

Ltg. DN	Leitungs-Nr.
1000	501 000 000 110 000 000
Maßstab	Blatt-Nr.
1 : 1000	G 038

Prüfungen: Plan zum Grundstücksverzeichnis erstellt: 19.10.2023 , NWgeoVerm Engineering GmbH  
 geprüft: 20.10.2023 OGE / TPLP  
 freigegeben: 25.10.2023 OGE / TPLT

Anschl.-Blatt 037

Anschl.-Blatt