


Regelarbeitsstreifen auf freier Feldflur für die Verlegung der WKL Rohrleitungen, je DN 1000

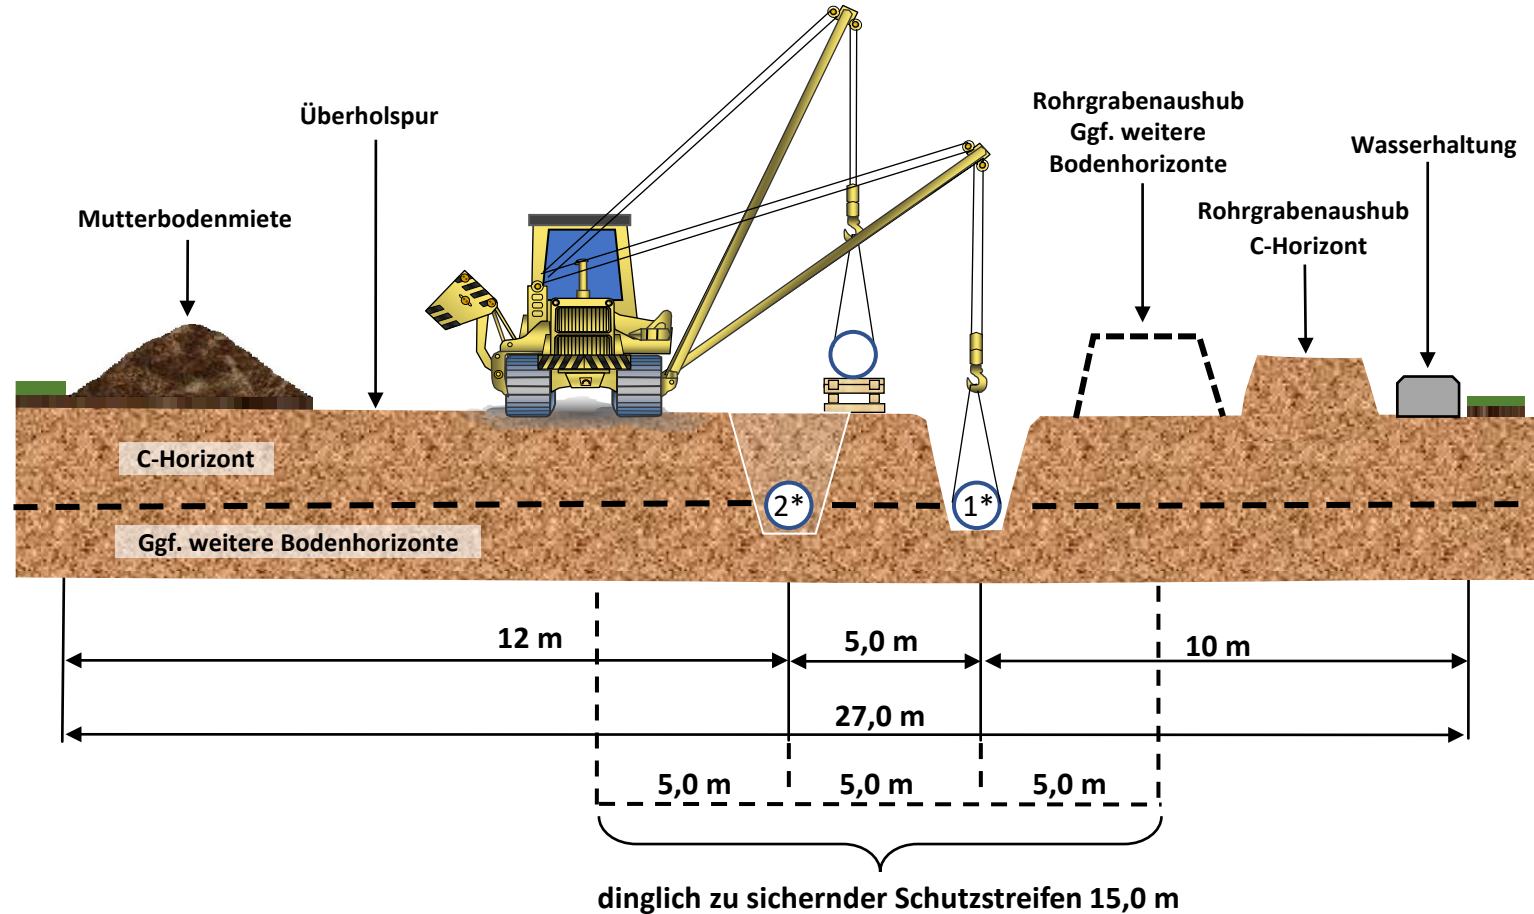



1* WKL CH₄ - Leitung

2* WKL H₂ - Leitung

Alle Bemaßungsangaben in Meter /Zeichnung unmaßstäblich

Mindestüberdeckung 1,00 m

Regelarbeitsstreifen im Wald für die Verlegung der WKL, DN 1000

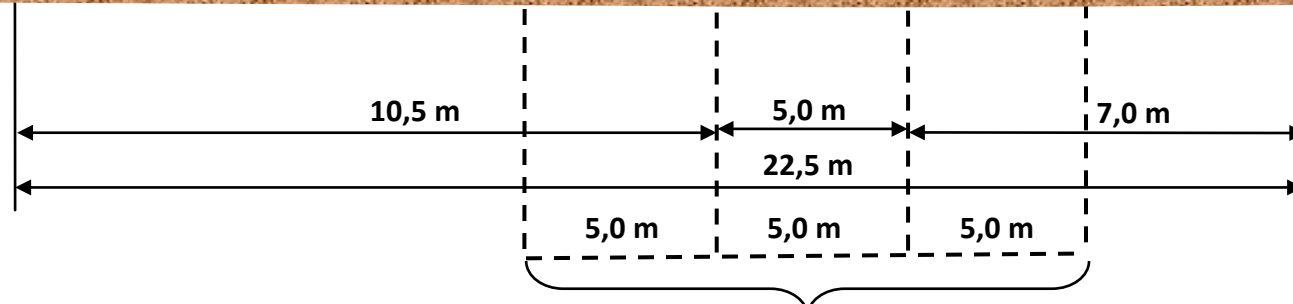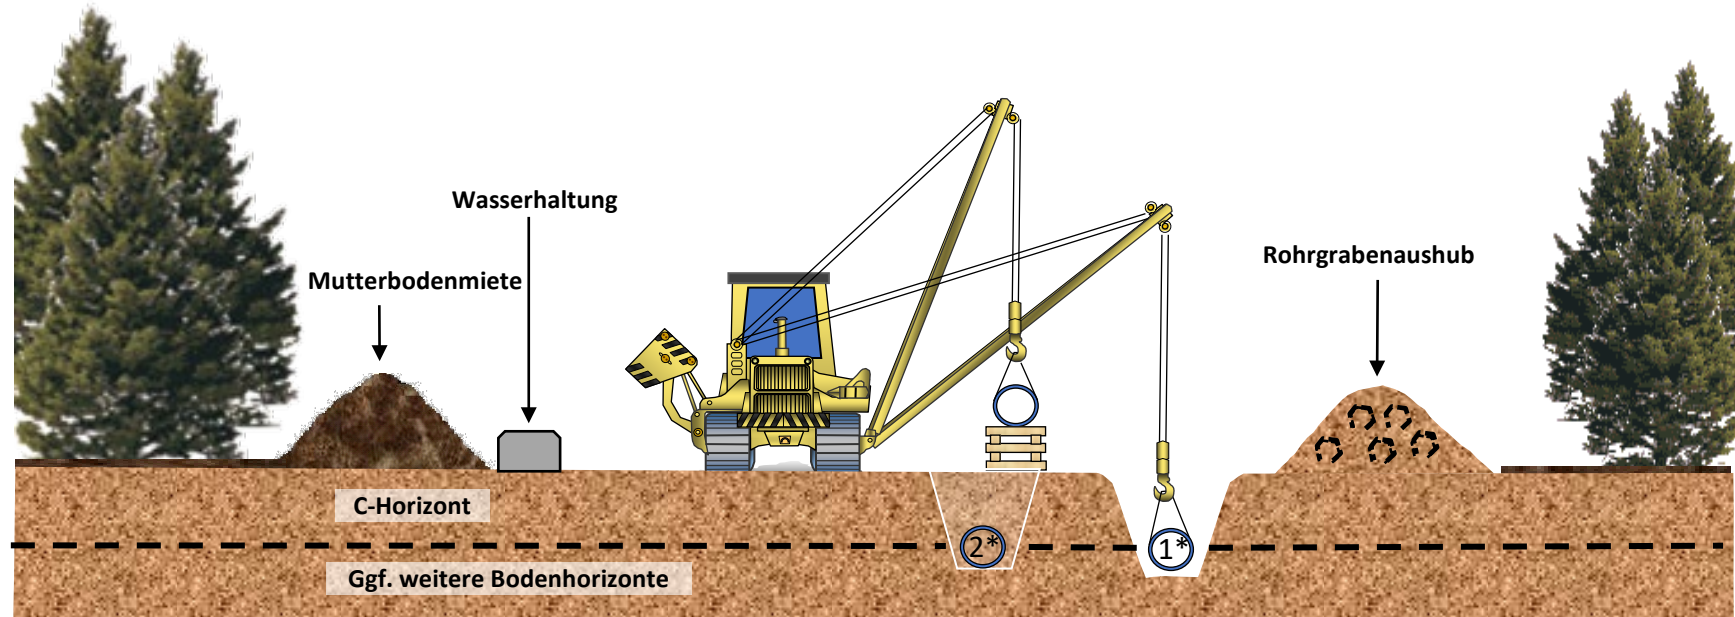

1* WKL CH₄ - Leitung

2* WKL H₂ - Leitung

Alle Bemaßungsangaben in Meter /Zeichnung unmaßstäblich

dinglich zu sichernder Schutzstreifen 15,0 m

Mindestüberdeckung 1,00 m