


Gemarkung Rüstringen

Flur 35

Die Leitung ist
kathodisch geschützt

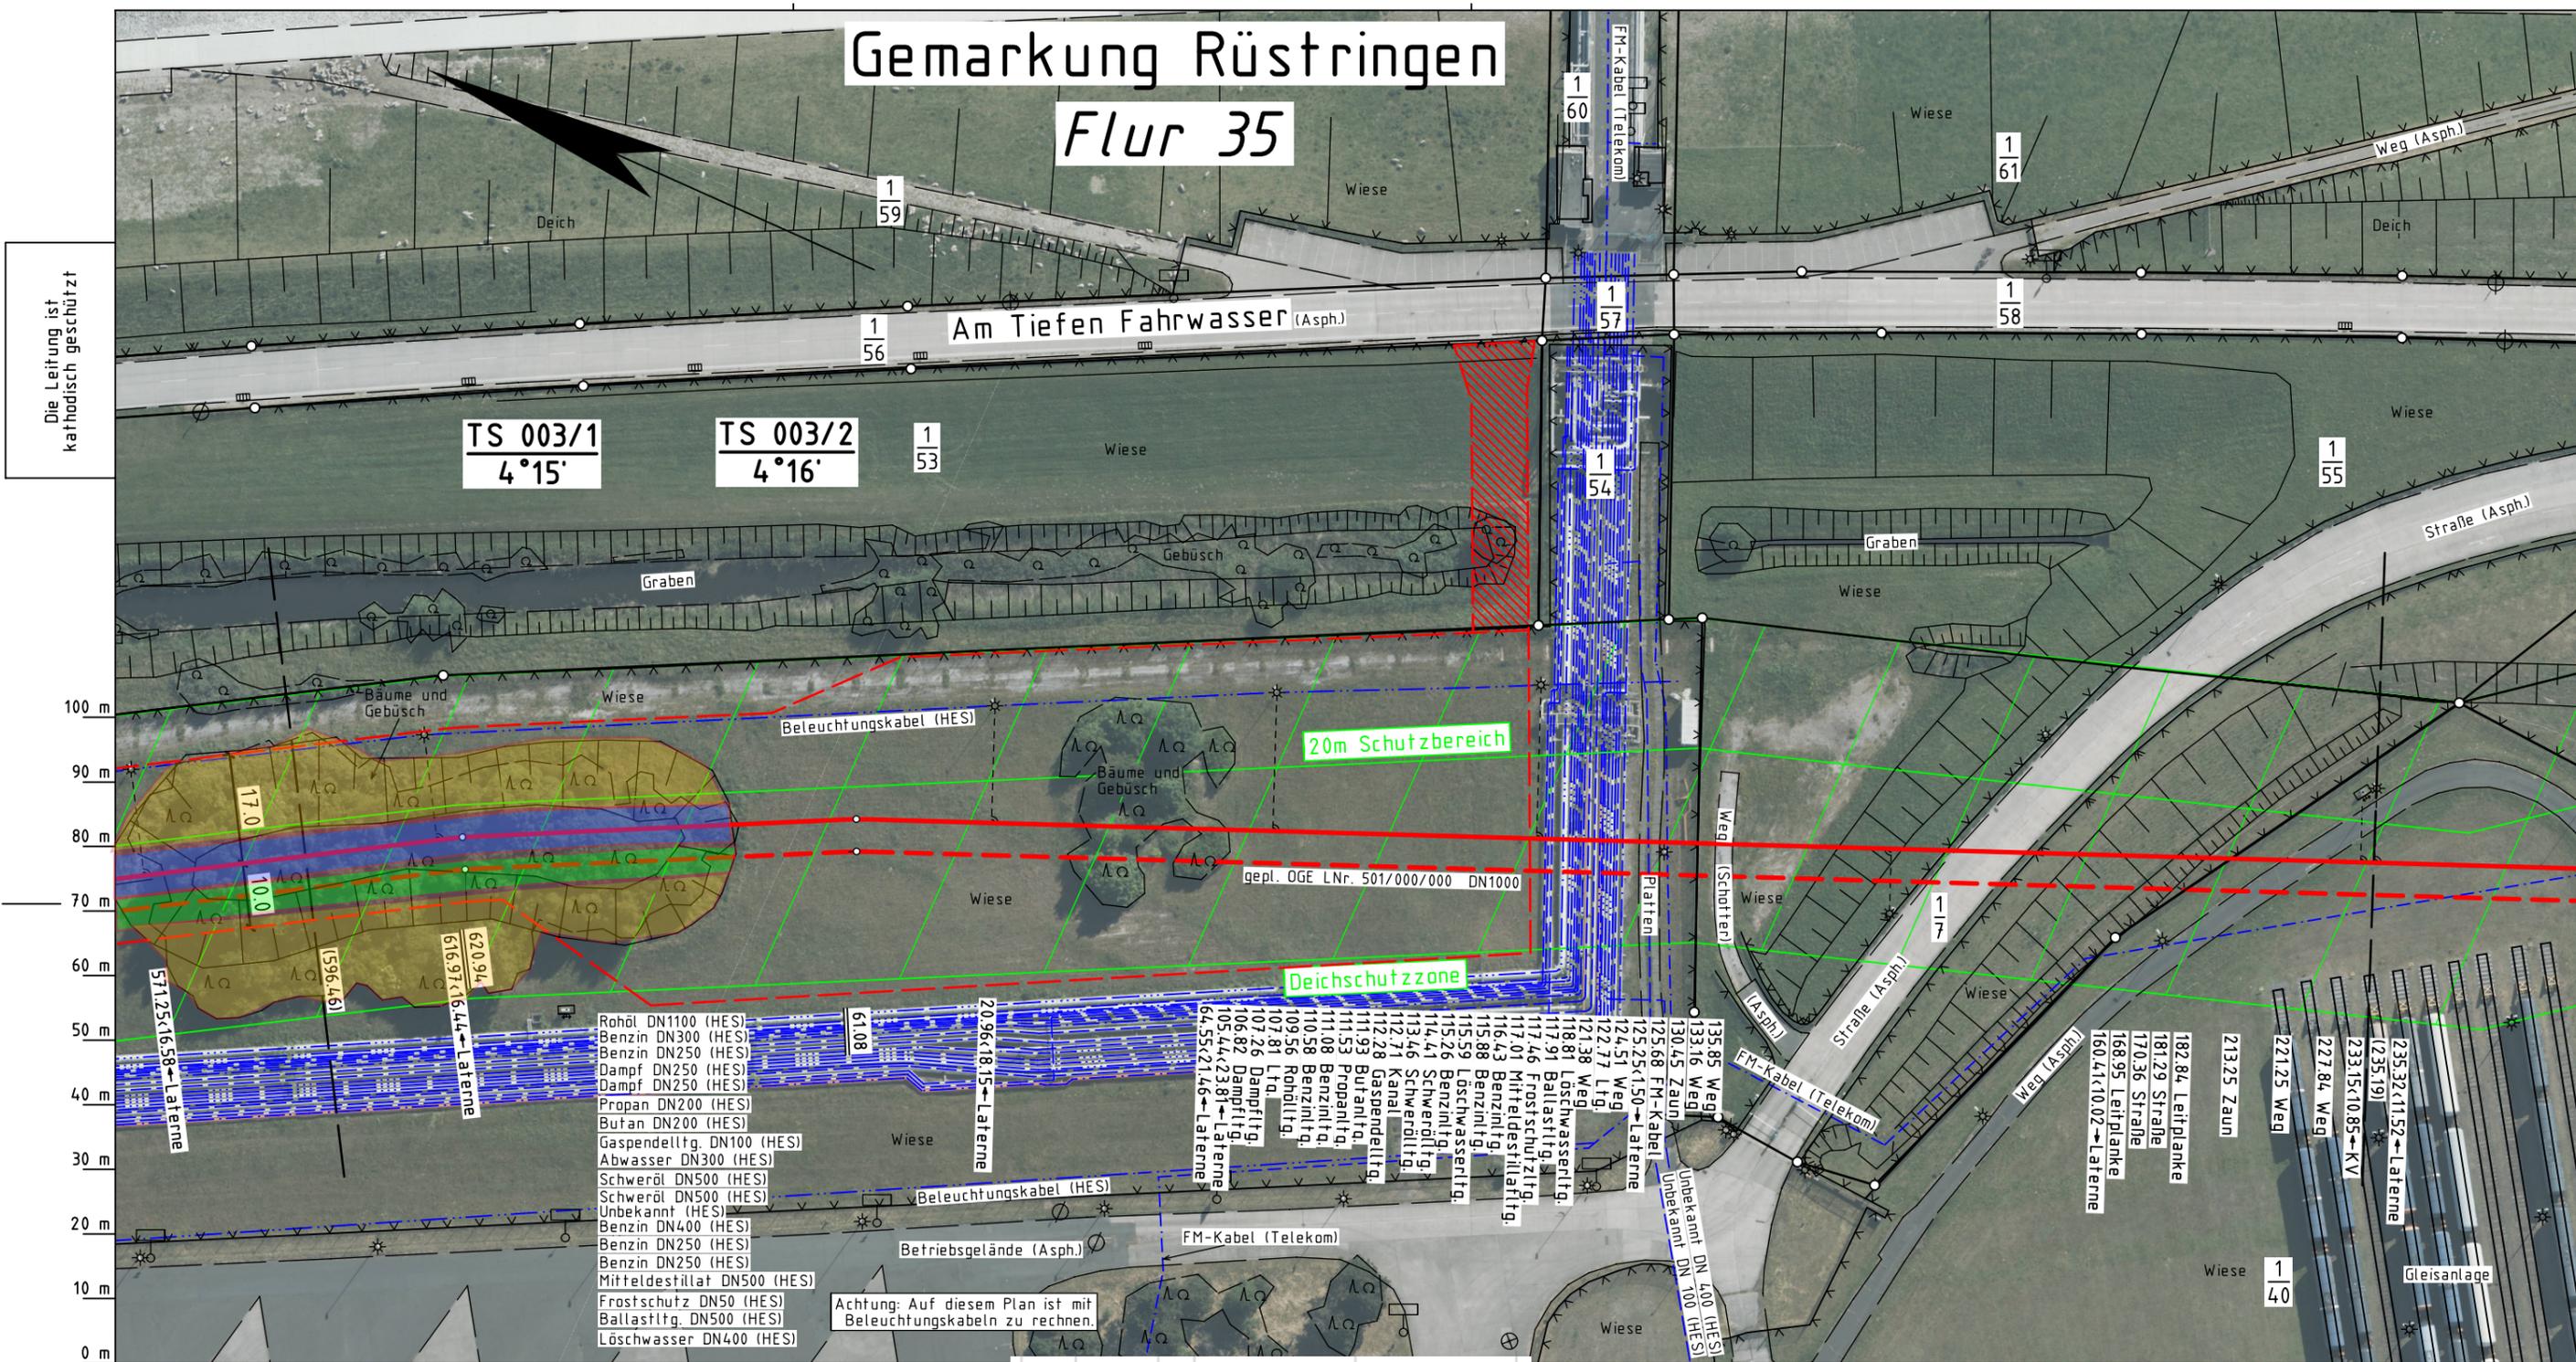

- Rohöl DN1100 (HES)
- Benzin DN300 (HES)
- Benzin DN250 (HES)
- Dampf DN250 (HES)
- Dampf DN250 (HES)
- Propan DN200 (HES)
- Butan DN200 (HES)
- Gaspendelltg. DN100 (HES)
- Abwasser DN300 (HES)
- Schweröl DN500 (HES)
- Schweröl DN500 (HES)
- Unbekannt (HES)
- Benzin DN400 (HES)
- Benzin DN250 (HES)
- Benzin DN250 (HES)
- Mitteldestillat DN500 (HES)
- Frostschutz DN50 (HES)
- Ballastltg. DN500 (HES)
- Löschwasser DN400 (HES)

Achtung: Auf diesem Plan ist mit
Beleuchtungskabeln zu rechnen.

Legende :

- geplante OGE Gas-Leitung
- · - · - geplante OGE Wasserstoff-Leitung
- Arbeitsstreifen der gepl. OGE Leitung
- Zufahrt / Überfahrt
- · - · - Fremdleitung
- Temporäre Ablaufleitung zur Einleitung des Wassers aus der Grundwasserhaltung (kein Oberbodenabtrag, händische Verlegung)
- **TS 5.6**
12°34' Darstellung der TS-Punkte mit Nr. und Winkel

Legende Forstrecht

- holzfreier Streifen Erdgasleitung
- holzfreier Streifen Erdgasleitung
- temporärer Arbeitsstreifen



Leitung:	Wilhelmshaven Küstenlinie (gepl. CH4 Leitung)
Gemarkung:	Rüstringen
Gemeinde:	Stadt Wilhelmshaven
Kreis:	Stadt Wilhelmshaven

Trassierungsplan

Ltg. DN	Leitungs-Nr.
1000	110 000 000
Maßstab	Blatt-Nr.
1 : 1000	G 003

Katasteramt LGLN
Original-Maßstab ALKis

Anschl.-Blatt 002

Anschl.-Blatt 004

Prüfungen: Trassierungsplan erstellt: 06.06.2023, NWgeoVerm Engineering GmbH
geprüft: 13.06.2023 OGE / TPLP
freigegeben: 15.06.2023 OGE / TPLT

01

Diesem Plan liegen katasterliche Unterlagen zu Grunde Signaturen nach ZVAUT