


Die Leitung ist
kathodisch geschützt

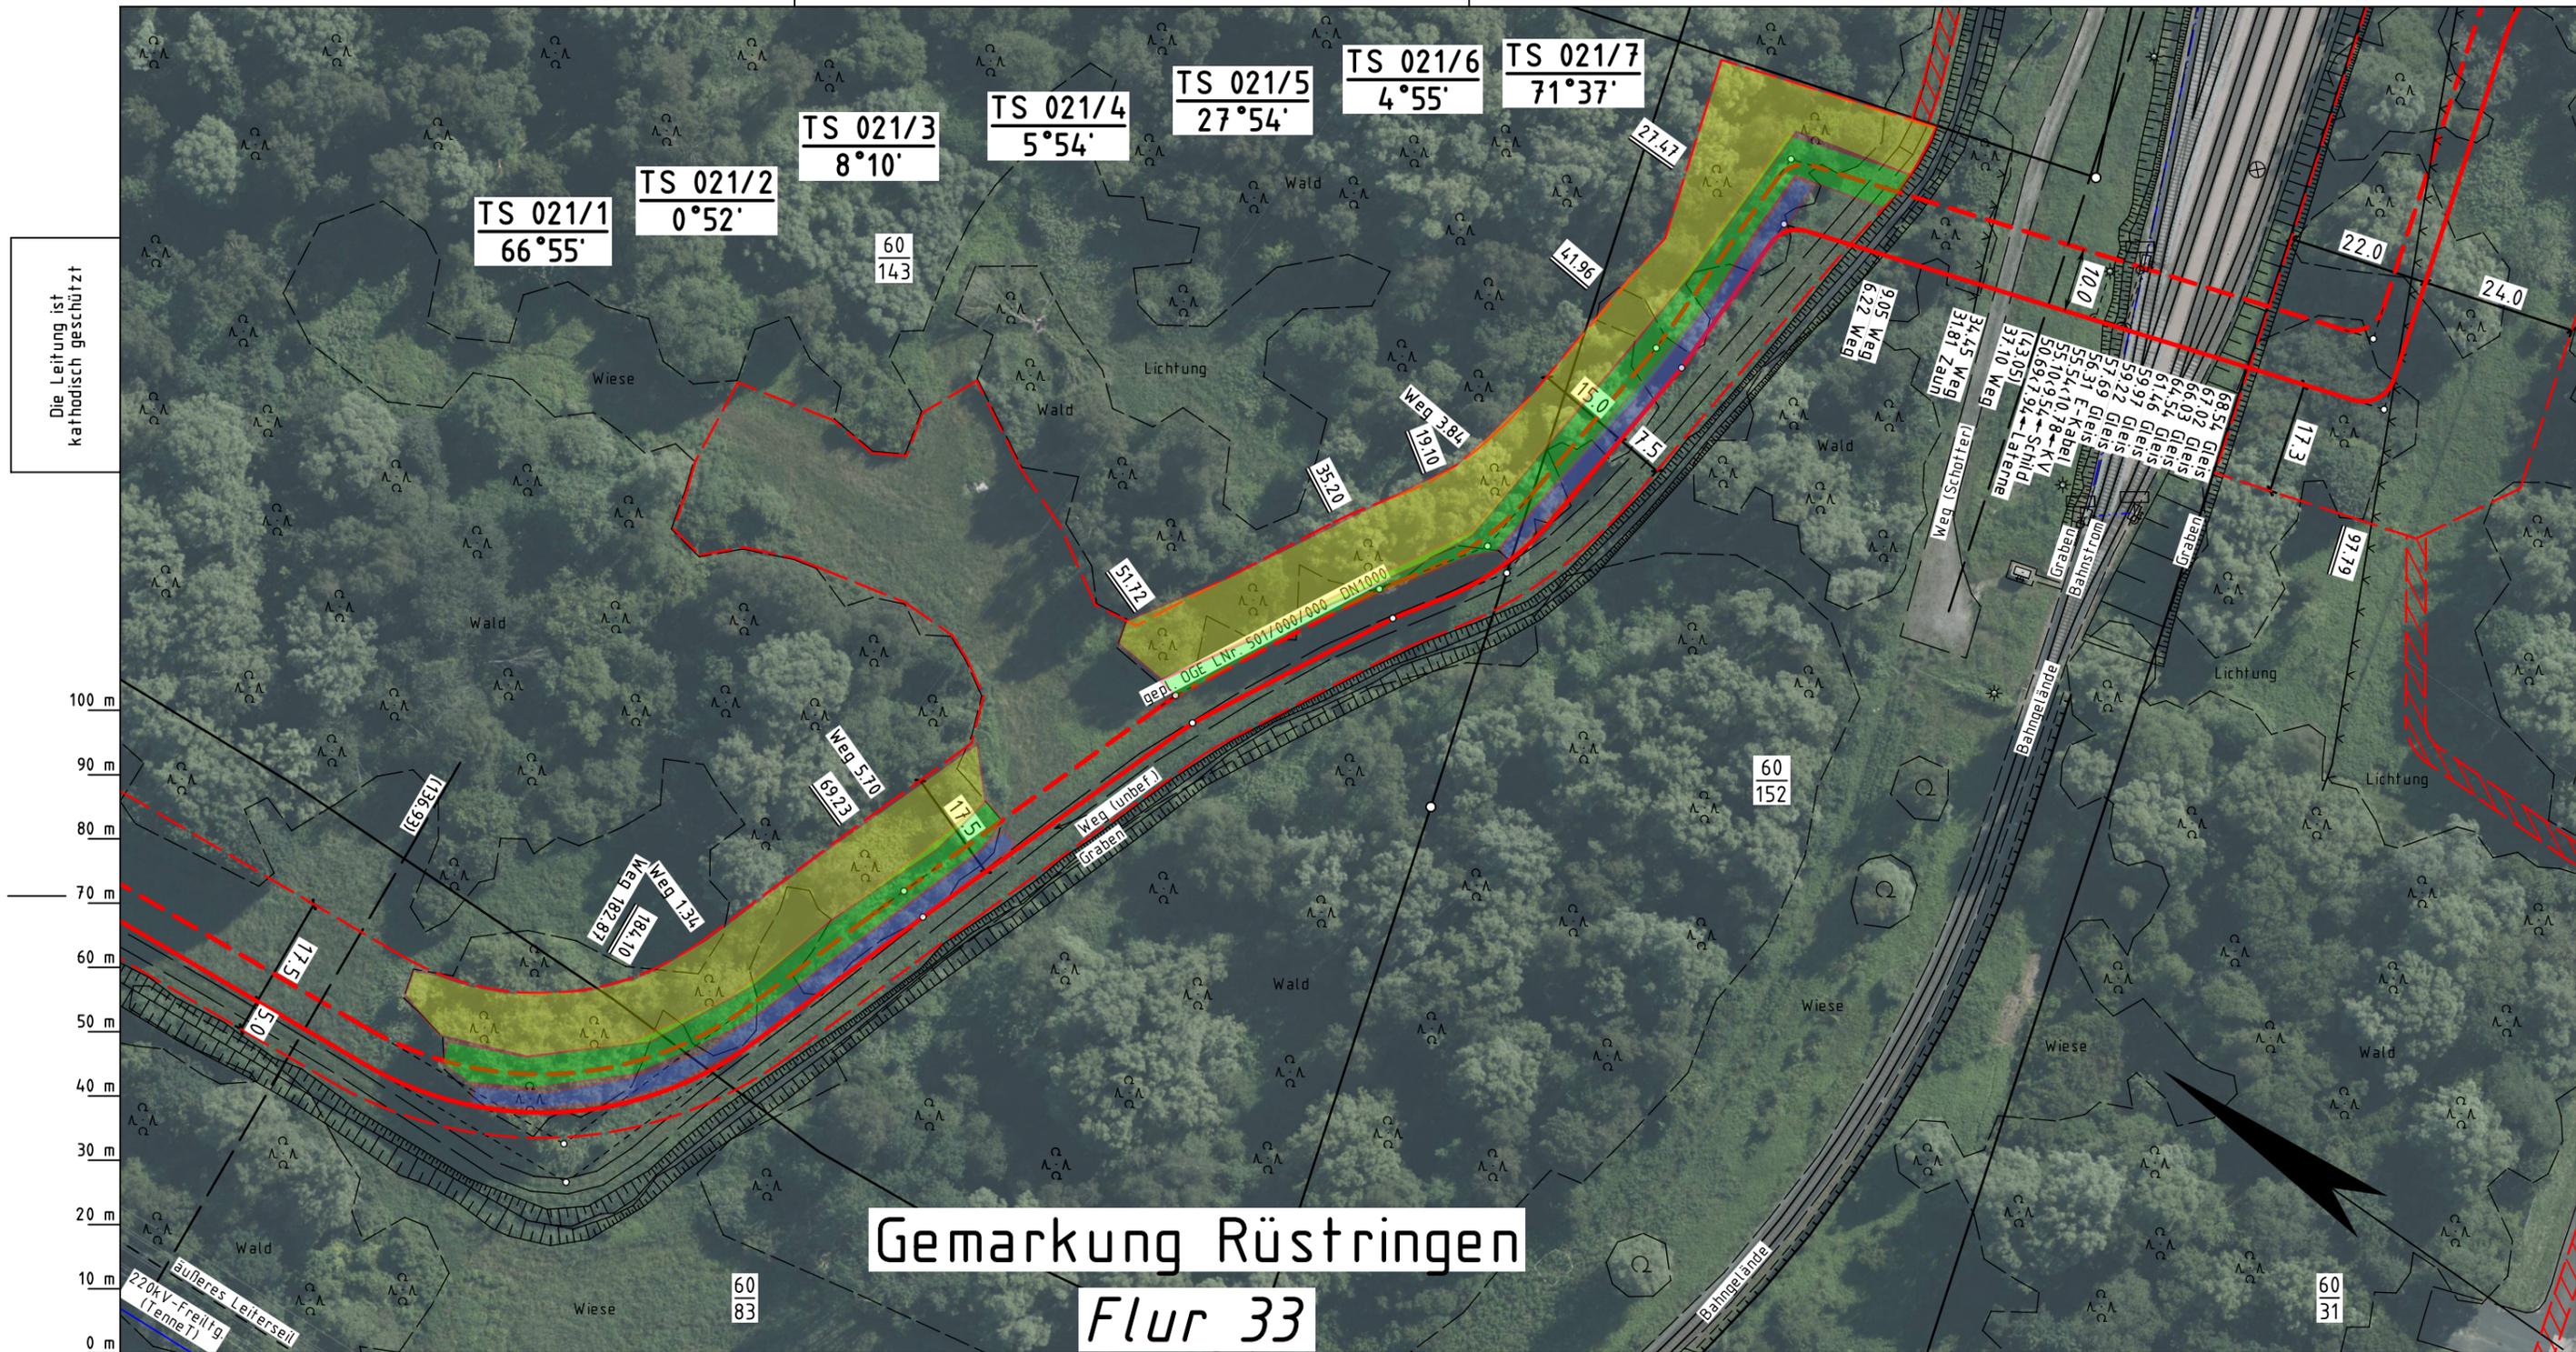

Gemarkung Rüstringen

Flur 33

Katasteramt LGLN
Original-Maßstab ALKis

Anschl.-Blatt 020
0 m 10 m 20 m 30 m 40 m 50 m 60 m 70 m 80 m 90 m 100 m

Legende :

- geplante OGE Gas-Leitung
- - - geplante OGE Wasserstoff-Leitung
- Arbeitsstreifen der gepl. OGE Leitung
- Zufahrt / Überfahrt
- - - Fremdleitung
- Temporäre Ablaufleitung zur Einleitung des Wassers aus der Grundwasserhaltung (kein Oberbodenabtrag, händische Verlegung)
- **TS 5.6**
12°34' Darstellung der TS-Punkte mit Nr. und Winkel

Parallel zur Ferngasleitung werden zwei KSR DN40 mit einem dazugehörigen Betriebskabel mit verlegt, sowie einem Stromkabel nebst Zubehör.

Plan-Berichtigungen

Rev.	Grund	Angef.	Gepr.	Freigeg.
10				
09				
08				
07				
06				
05				
04				
03				
02				
01				



Leitung: Wilhelmshaven Küstenlinie (gepl. CH4 Leitung)
 Gemarkung: Rüstringen
 Gemeinde: Stadt Wilhelmshaven
 Kreis: Stadt Wilhelmshaven

Trassierungsplan

Ltg. DN	Leitungs-Nr.
1000	110 000 000
Maßstab	Blatt-Nr.
1 : 1000	G 021

Diesem Plan liegen katasterliche Unterlagen zu Grunde Signaturen nach ZVAUT

Prüfungen
 Trassierungsplan erstellt: 06.06.2023, NWgeoVerm Engineering GmbH
 geprüft: 13.06.2023 OGE / TPLP
 freigegeben: 15.06.2023 OGE / TPLT

Anschl.-Blatt 022