


# Gemarkung Rüstringen

## Flur 33

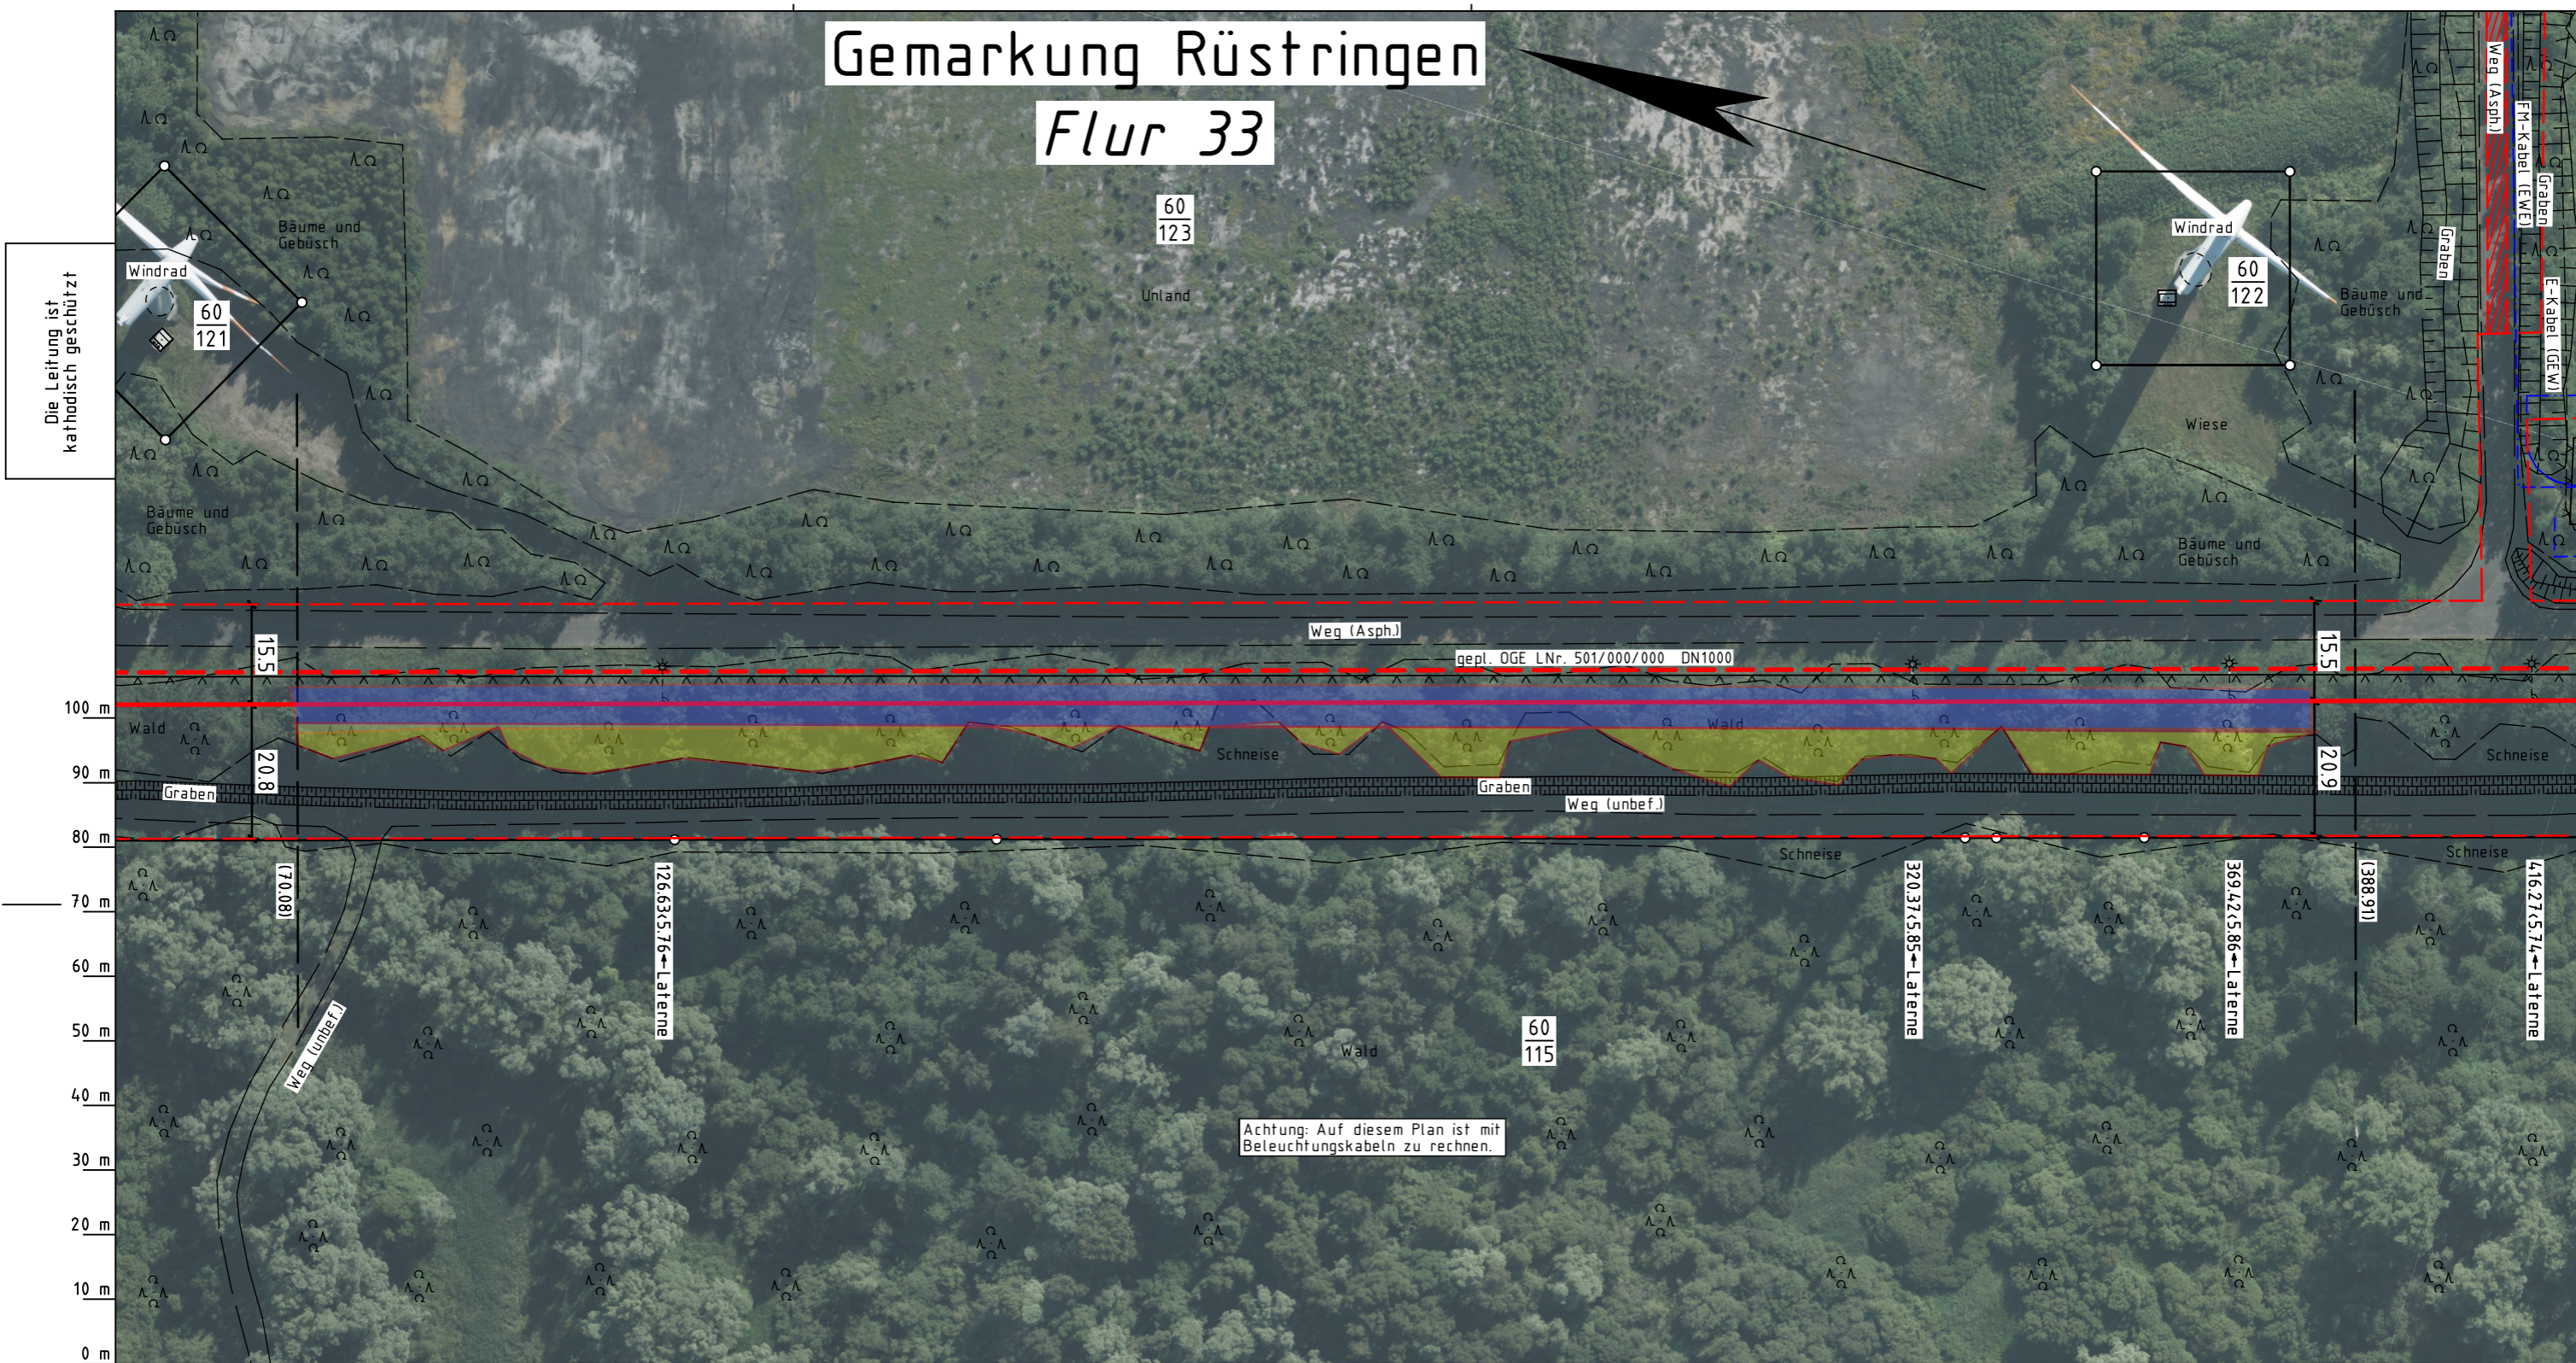

Die Leitung ist  
kathodisch geschützt

Katasteramt LGLN  
Original-Maßstab ALKis

0 m 10 m 20 m 30 m 40 m 50 m 60 m 70 m 80 m 90 m 100 m

**Legende :**

- geplante OGE Gas-Leitung
- - - geplante OGE Wasserstoff-Leitung
- Arbeitsstreifen der gepl. OGE Leitung
- Zufahrt / Überfahrt
- - - Fremdleitung
- Temporäre Ablaufleitung zur Einleitung des Wassers aus der Grundwasserhaltung (kein Oberbodenabtrag, händische Verlegung)
- Darstellung der TS-Punkte mit Nr. und Winkel

**TS 5.6**  
12°34'

Anschl.-Blatt 024

Prüfungen  
Trassierungsplan erstellt: 06.06.2023, NWgeoVerm Engineering GmbH  
geprüft: 13.06.2023 OGE / TPLP  
freigegeben: 15.06.2023 OGE / TPLT

Parallel zur Ferngasleitung werden zwei KSR DN40 mit einem dazugehörigen Betriebskabel mit verlegt, sowie einem Stromkabel nebst Zubehör.

Plan-Berichtigungen				
Rev.	Grund	Angef.	Gepr.	Freigeg.
10				
09				
08				
07				
06				
05				
04				
03				
02				
01				

Leitung:	Wilhelmshaven Küstenlinie (gepl. CH4 Leitung)
Gemarkung:	Rüstringen
Gemeinde:	Stadt Wilhelmshaven
Kreis:	Stadt Wilhelmshaven
<b>Trassierungsplan</b>	
Diesem Plan liegen katasterliche Unterlagen zu Grunde Signaturen nach ZVAUT	

Ltg. DN	Leitungs-Nr.
1000	110 000 000
Maßstab	Blatt-Nr.
1 : 1000	G 025

Anschl.-Blatt 026