

Legende

- Blattschnitte Grunderwerbspläne
- DTS03A NOR-9-3
- weitere Kabel in Planung
- Seekabel / Subsea Cable
- PipelinesLine

BE-Flächen und Transportwege

- BE-Flächen und Transportwege

Nationalpark Wattenmeer


- Ruhezone (Zone I)
- Zwischenzone (Zone II)
- Erholungszone (Zone III)

Geodetic Parameters

Ellipsoid: WGS 84 / UTM zone 32N
 KBS-EPGS: 32632
 Projection: Universal Transverse Mercator (UTM)
 Rotation: 0°

False Easting: 500000.00
 False Northing: 0.000
 Scale Factor (CM): 0.9996
 Latitude of Origin: .
 Central Meridian: 9.00°

Copyright Bundesamt für Seeschifffahrt und Hydrographie, Hamburg / Rostock)
 Additional data has been added by license holder

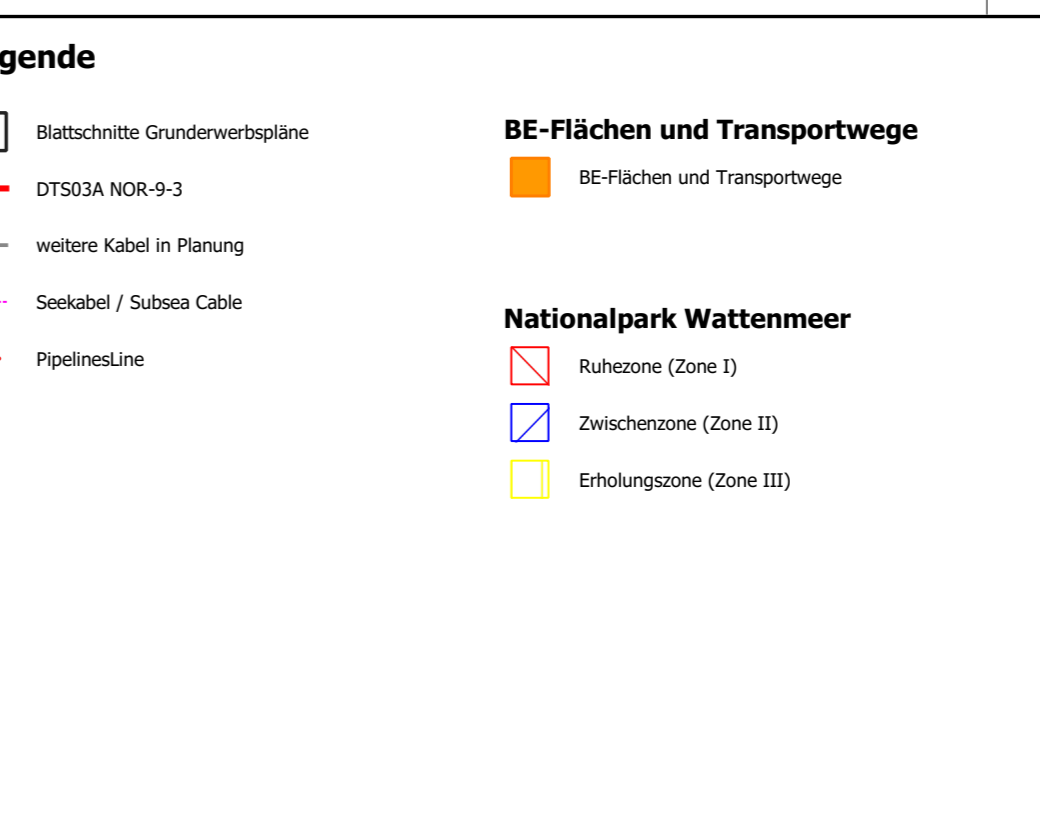

NOR-9-3

±525 kV-HGÜ-Offshore-Netzanbindungssystem
 Teilabschnitt Seetrasse Küstenmeer

12-sm-Grenze bis Anlandungspunkt Dornumergröde

Planfeststellungsantrag

Anlage: 2.1

Übersichtsplan Grunderwerbspläne

Blattschnittangaben beziehen sich auf Anlage 4 Grunderwerbspläne

LH-Nummer: LH-15-10006

2.0	02.06.2023	Dok. zur Antragseinreichung	KW, 02.06.2023	KM, 05.06.2023	HM, 06.06.2023	TH, 07.06.2023	MH, 07.06.2023
1.0	08.12.2022	Dok. zur Vollständigkeitsprüfung	KW, 08.12.2022	KM, 09.12.2022	HM, 12.12.2022	TH, 13.12.2022	MH, 13.12.2022

Rev.:	Datum:	Planungsstand / Änderung:	erstellt:	geprüft:	freigegeben:	geprüft:	freigegeben:

Planersteller: Vorhabenträgerin

Maßstab: 1:25000 Blattnr.: 1 / 1
 tk-Dok.-ID: DIN / B x H: 1100 x 297

Ersteller-ID: Planersteller: Vorhabenträgerin

Planersteller: eos projekt ingenieurgesellschaft mbH
 Am Fischereihafen 2
 D-26506 Norden

Vorhabenträgerin/Eigentümerin der Zeichnung: TenneT Offshore GmbH
 Bernecker Straße 70
 95448 Bayreuth

Übersichtsplan im Maßstab 1:500000		Referenz-Dokumente	
		Dok. Titel:	
		Aufgestellt:	
		Bayreuth, den 30.06.2023	
		TenneT Offshore GmbH	
		Haftungsausschluß: Die Planunterlagen sind nicht zur Bauausführung freigegeben. Dieses Dokument ist Eigentum des Auftraggebers und urheberrechtlich geschützt. Die vom Planverfasser ermittelten Fremdanlagen wurden in die Planunterlagen übernommen. Der Planverfasser übernimmt jedoch keine Gewähr für Genauigkeit und Vollständigkeit der Angaben.	