

**Legende**

- DTS03A NOR-9-3
- weitere Kabel in Planung
- Rohrleitung / Pipeline
- Seekabel / Subsea Cable

**BE-Flächen und Transportwege**

- Versorgungsweg Wasser

**Seezeichen / Navigation Aid**

- Spitztonne Grün / conical green
- Bakentonne Grün / pillar green
- Bakentonne Rot / pillar red
- Spierentonne Rot / spar red
- Wracks / wrecks
- Einzelfahrzeichen / buoy special purpose

**Nationalpark / National Park**


- Ruhezone (Zone I)
- Zwischenzone (Zone II)
- Erholungszone (Zone III)

**Geodetic Parameters**

Ellipsoid: WGS 84 / UTM zone 32N  
 Projection: Universal Transverse Mercator (UTM)  
 Rotation: 0°

False Easting: 500000.00  
 False Northing: 0.000  
 Scale Factor (CM): 0.9996  
 Latitude of Origin: .  
 Central Meridian: 9.00°

Copyright Bundesamt für Seeschifffahrt und Hydrographie, Hamburg / Rostock  
 Additional data has been added by license holder

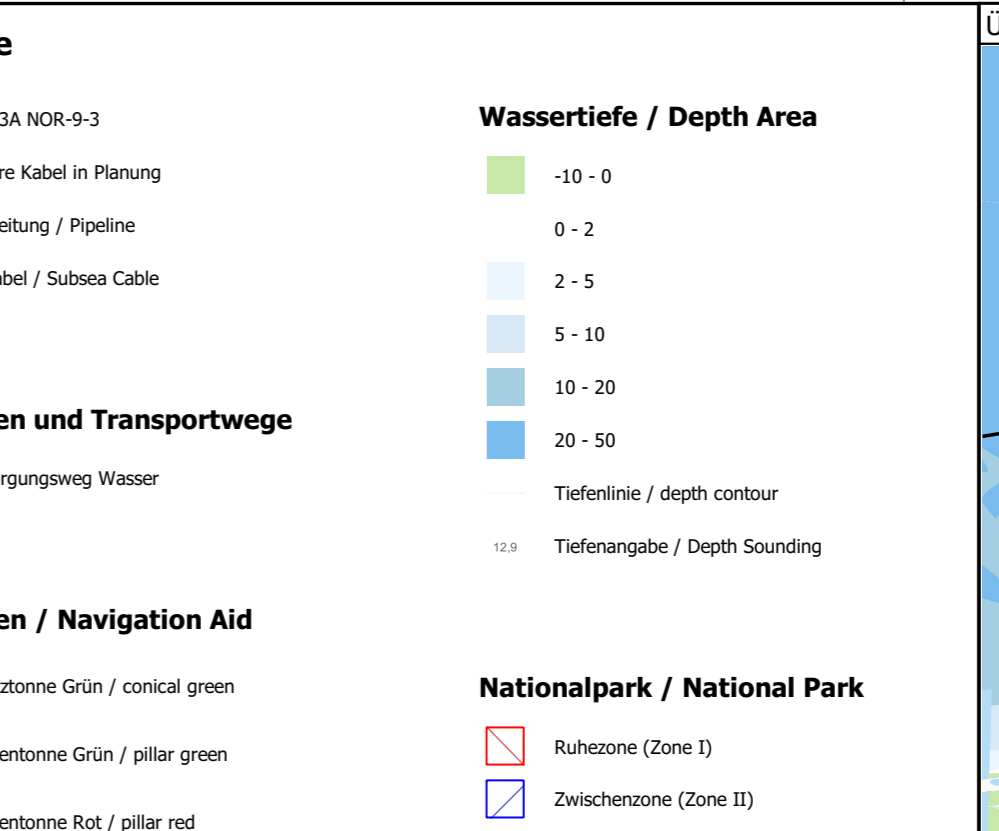

Übersichtsplan im Maßstab 1:500000

Referenz-Dokumente

Dok. Titel:	
-------------	--

Aufgestellt:  
 Bayreuth, den 30.06.2023  
 TenneT Offshore GmbH

Haftungsausschluss:  
 Die Planunterlagen sind nicht zur Bauausführung freigegeben. Dieses Dokument ist Eigentum des Auftraggebers und urheberrechtlich geschützt. Die vom Planverfasser ermittelten Fremdanlagen wurden in die Planunterlagen übernommen. Der Planverfasser übernimmt jedoch keine Gewähr für Genauigkeit und Vollständigkeit der Angaben.

NOR-9-3

±525 kV-HGÜ-Offshore-Netzanbindungssystem  
 Teilabschnitt Seetrasse Küstenmeer

12-sm-Grenze bis Anlandungspunkt Dornumergrode

Planfeststellungsantrag

Anlage: 2.3

**Wegenutzungsplan Kabelinstallation**

LH-Nummer: LH-15-10006

2.0	02.06.2023	Dok. zur Antragsreife	KW, 02.06.2023	KM, 05.06.2023	HM, 06.06.2023	TH, 07.06.2023	MH, 07.06.2023
1.0	08.12.2022	Dok. zur Vollständigkeitsprüfung	KW, 08.12.2022	KM, 09.12.2022	HM, 12.12.2022	TH, 07.06.2023	MH, 07.06.2023

Rev.: Datum: Planungsstand / Änderung: erstellt: geprüft: freigegeben: geprüft: freigegeben:

Planersteller: Vorhabenträgerin

Maßstab: 1:25000 Blattnr.: 1 / 1  
 tk-Dok.-ID: DIN / B x H: 1100 x 297  
 Ersteller-ID:

Planersteller: eos projekt ingenieurgesellschaft mbH  
 Am Fischereihafen 2  
 D-26506 Norden

Vorhabenträgerin/Eigentümerin der Zeichnung:  
 TenneT Offshore GmbH  
 Bernecker Straße 70  
 95448 Bayreuth