

<p>Aufgestellt: Bayreuth, den 30.06.2023</p> <p><i>i.V. Brühl</i> <i>i.V. M. Heing</i></p>	<p>Unterlage zur Planfeststellung</p>
---	--


Anhang 2 zu Anlage 11.2.1 zum Vorhaben

NOR-9-3
±525 kV-HGÜ-Offshore-Netzanbindungssystem
Konverterplattform NOR-9-3 – Unterweser
für den Bereich der 12-sm-Grenze bis Anlandungspunkt Dornumergröde
– Abschnitt Seetrasse –

Prüfvermerk					
Datum	01.06.2023				
Ersteller	WM				

Änderung(en):		
Rev.-Nr.	Datum	Erläuterung
1		

Zuordnung der Quellen-Nummern
s. Anlage 3

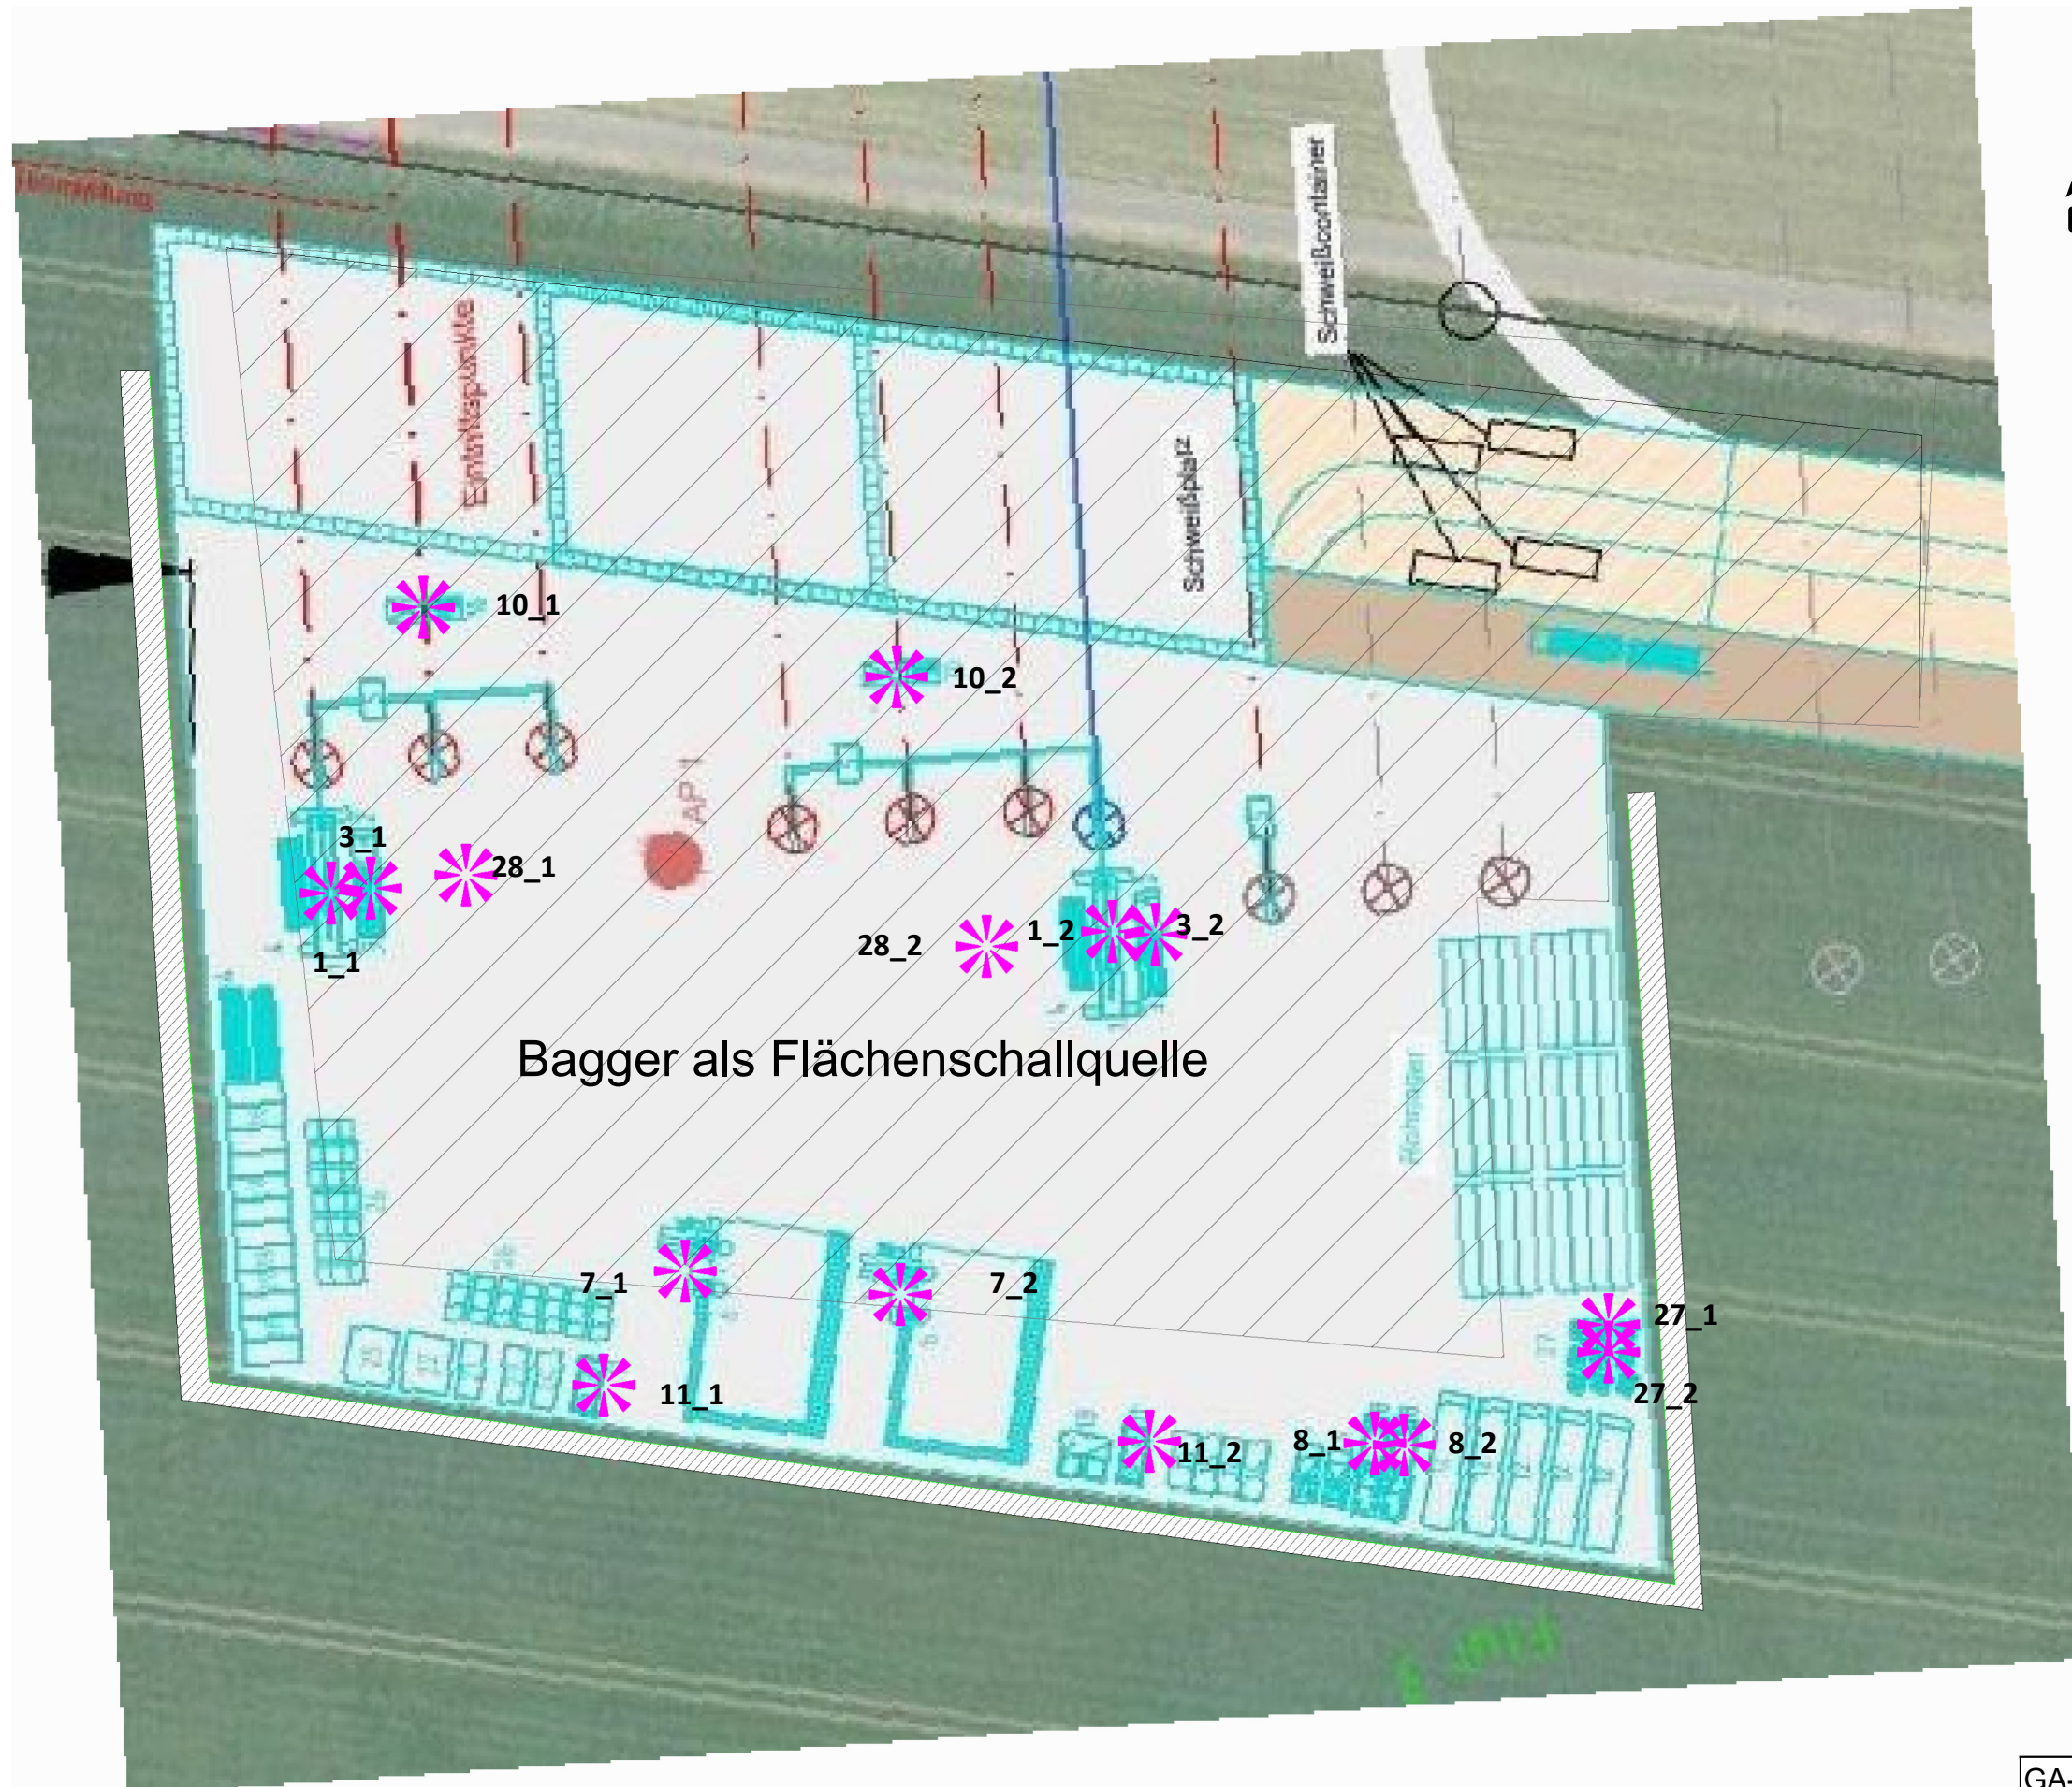

Bagger als Flächenschallquelle

GA-Nr.: 2022/20- / Anlage 2 Blatt-Nr.:1
Datum:10.01.2023 / Bearb.: mr

Lageplan
Baustelle Dornumersiel
NOR-9-3 und NOR-9-2

