

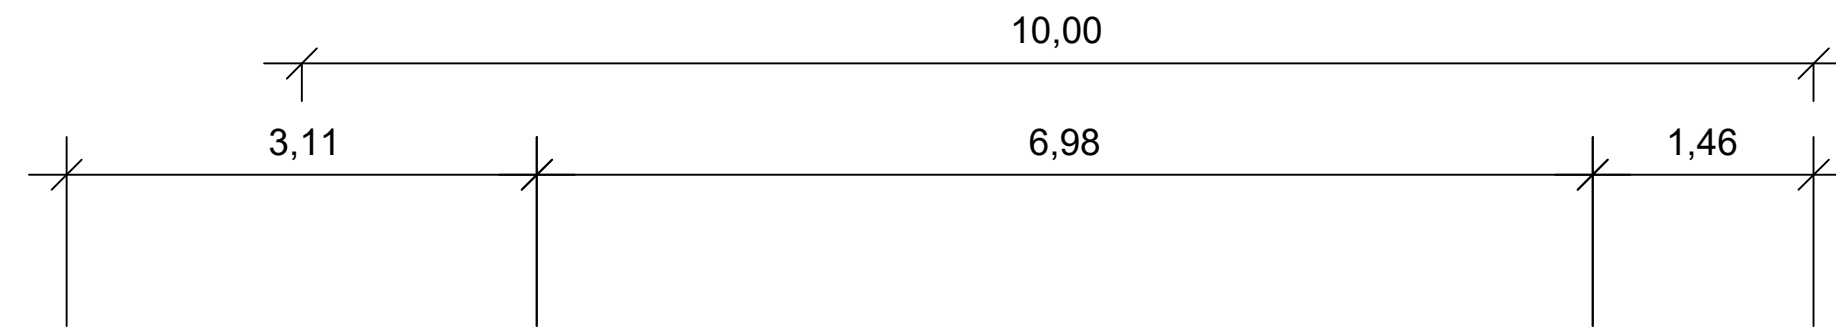



Regelquerschnitt bei WEA B2

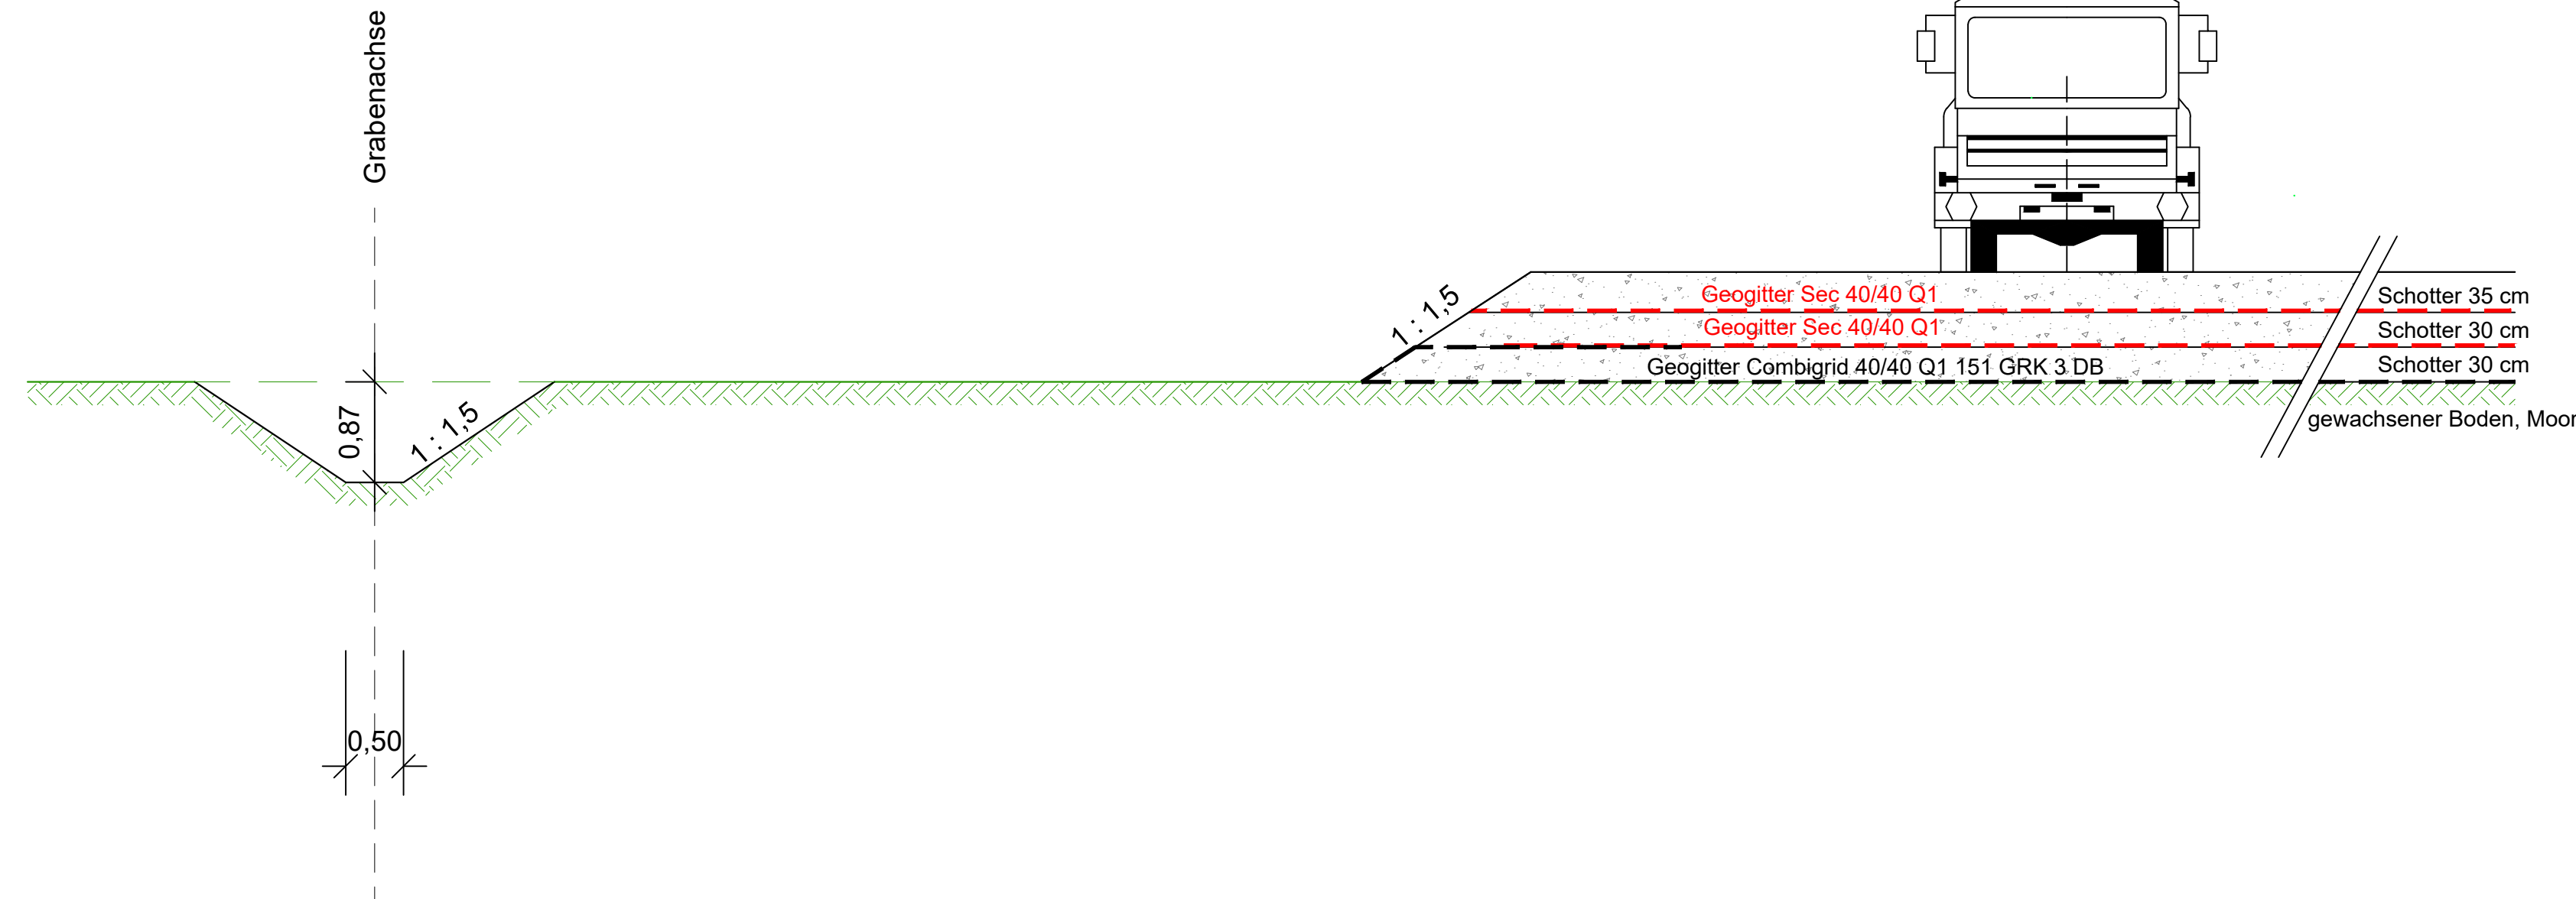

Kranaufstellfläche

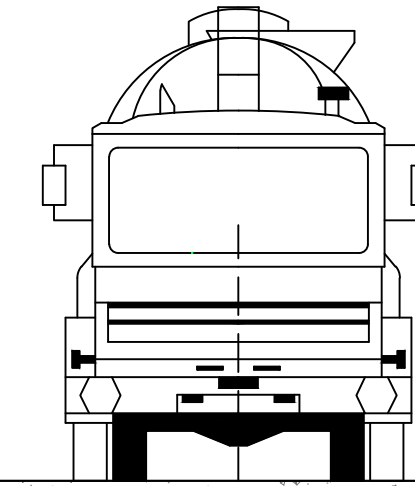

Übersicht
Lage RQ -
M 1 : 1000

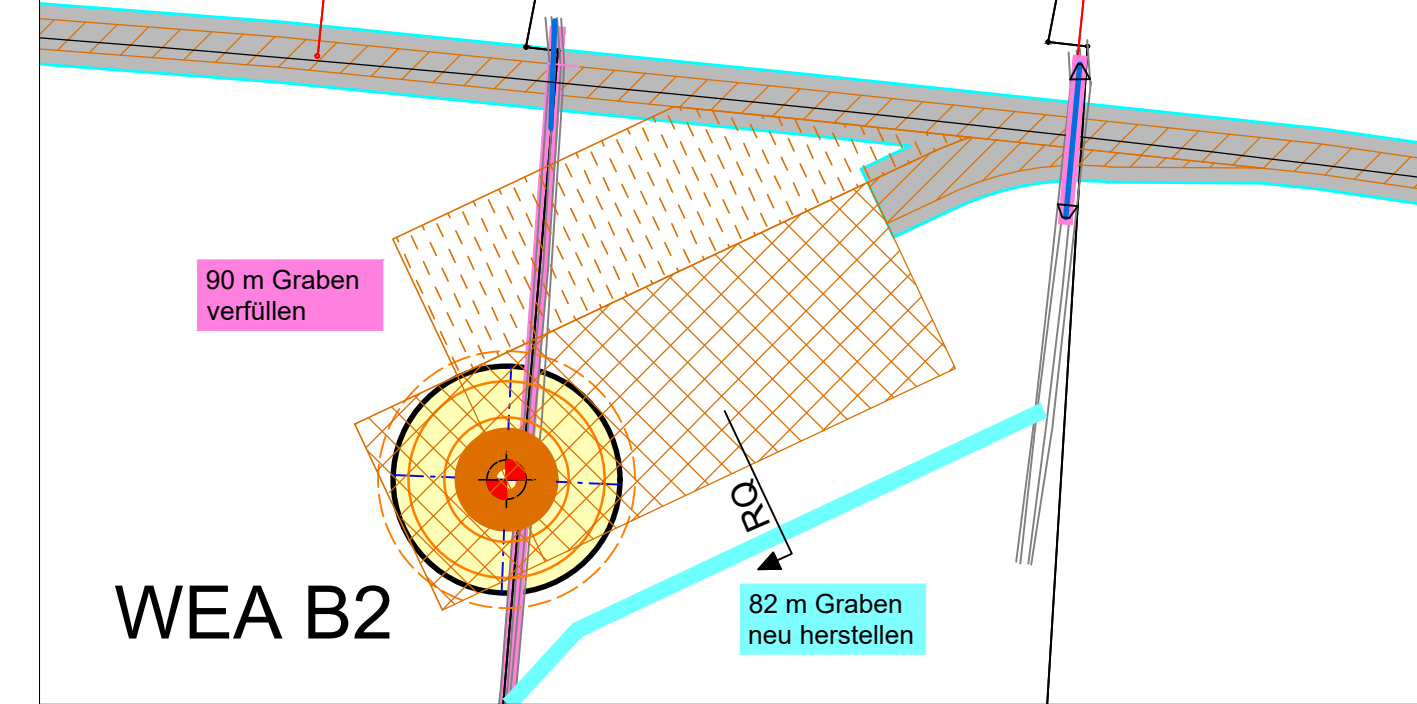

Anlage 4.1

Stand 15.04.2020

Datum	Name	Art der Änderung

**wasserrechtliches
Planfeststellungsverfahren**

**Windpark Culturweg
Gemeinde Ovelgönne**

Regelquerschnitt
landwirtschaftlicher
Graben bei WEA B2

Auftraggeber

Windkonzept
Projektentwicklungs
GmbH & Co. KG
Mansholter Str.30
26215 Wiefelstede

Projekt-Nr. 15 - 998

Status

Blatt-Nr. **4.1**

Maßstab
1 : 50

KIR INGENIEURE
Gisela Rastedt
Volker Tieben

K & R Ingenieure
Grünberger Straße 1
26127 Oldenburg
Tel. 0441/94988-0
FAX. 0441/94988-29

	Datum	Name
bearbeitet	14.04.20	Rastedt
gezeichnet	15.04.20	Thieß
geprüft	15.04.20	Rastedt