

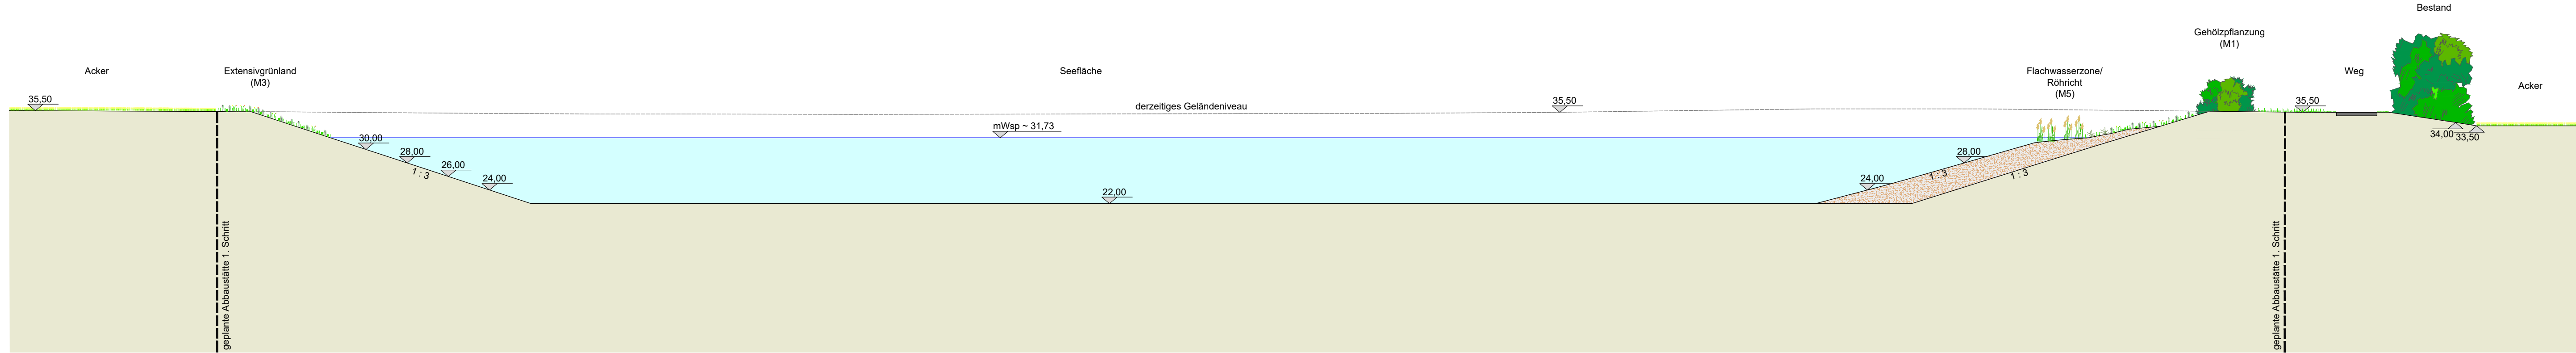


**Schnitt A - A'**

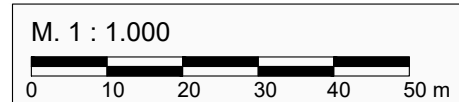

**Schnitt B - B'**

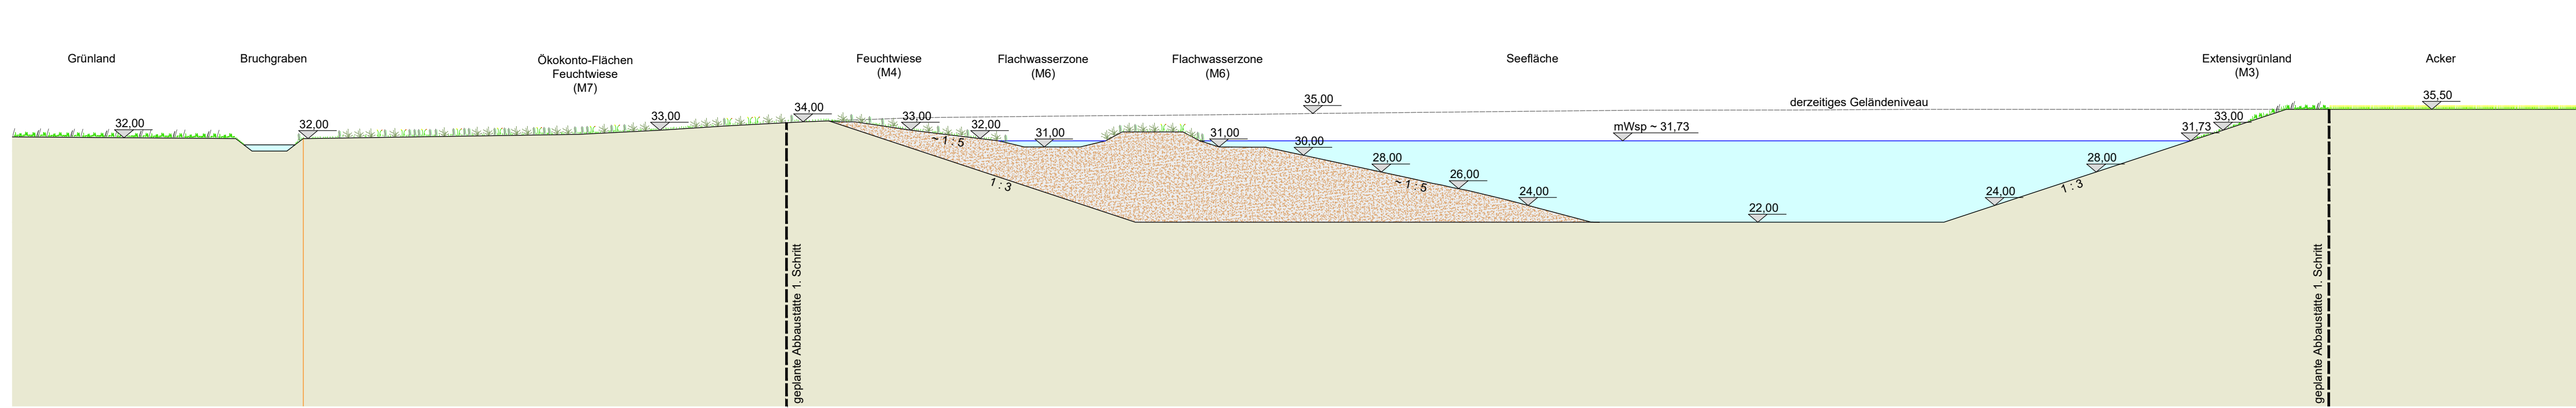

**Kiesabbau Müsleringen**

Kiesgruben GmbH Müsleringen  
 Zu den Kiesteichen  
 31737 Rinteln

**Schnitte** **Anlage 7**

Geplanter Kiesabbau der Kiesgruben GmbH Müsleringen in der Gemarkung Müsleringen	Maßstab:	1 : 500
	Projekt-Nr.:	4332
	Plangröße:	875 x 297
	Datum:	Mai 2018
	gezeichnet:	Schmitz
	bearbeitet:	Voell / Brand

 **KORTEMEIER BROKMANN**  
 LANDSCHAFTSARCHITEKTEN

Kortemeier Brokmann Oststraße 92 T +49(0)52 21 97 39-0  
 Landschaftsarchitekten GmbH 32051 Herford F +49(0)52 21 97 39-30

geprüft: 