
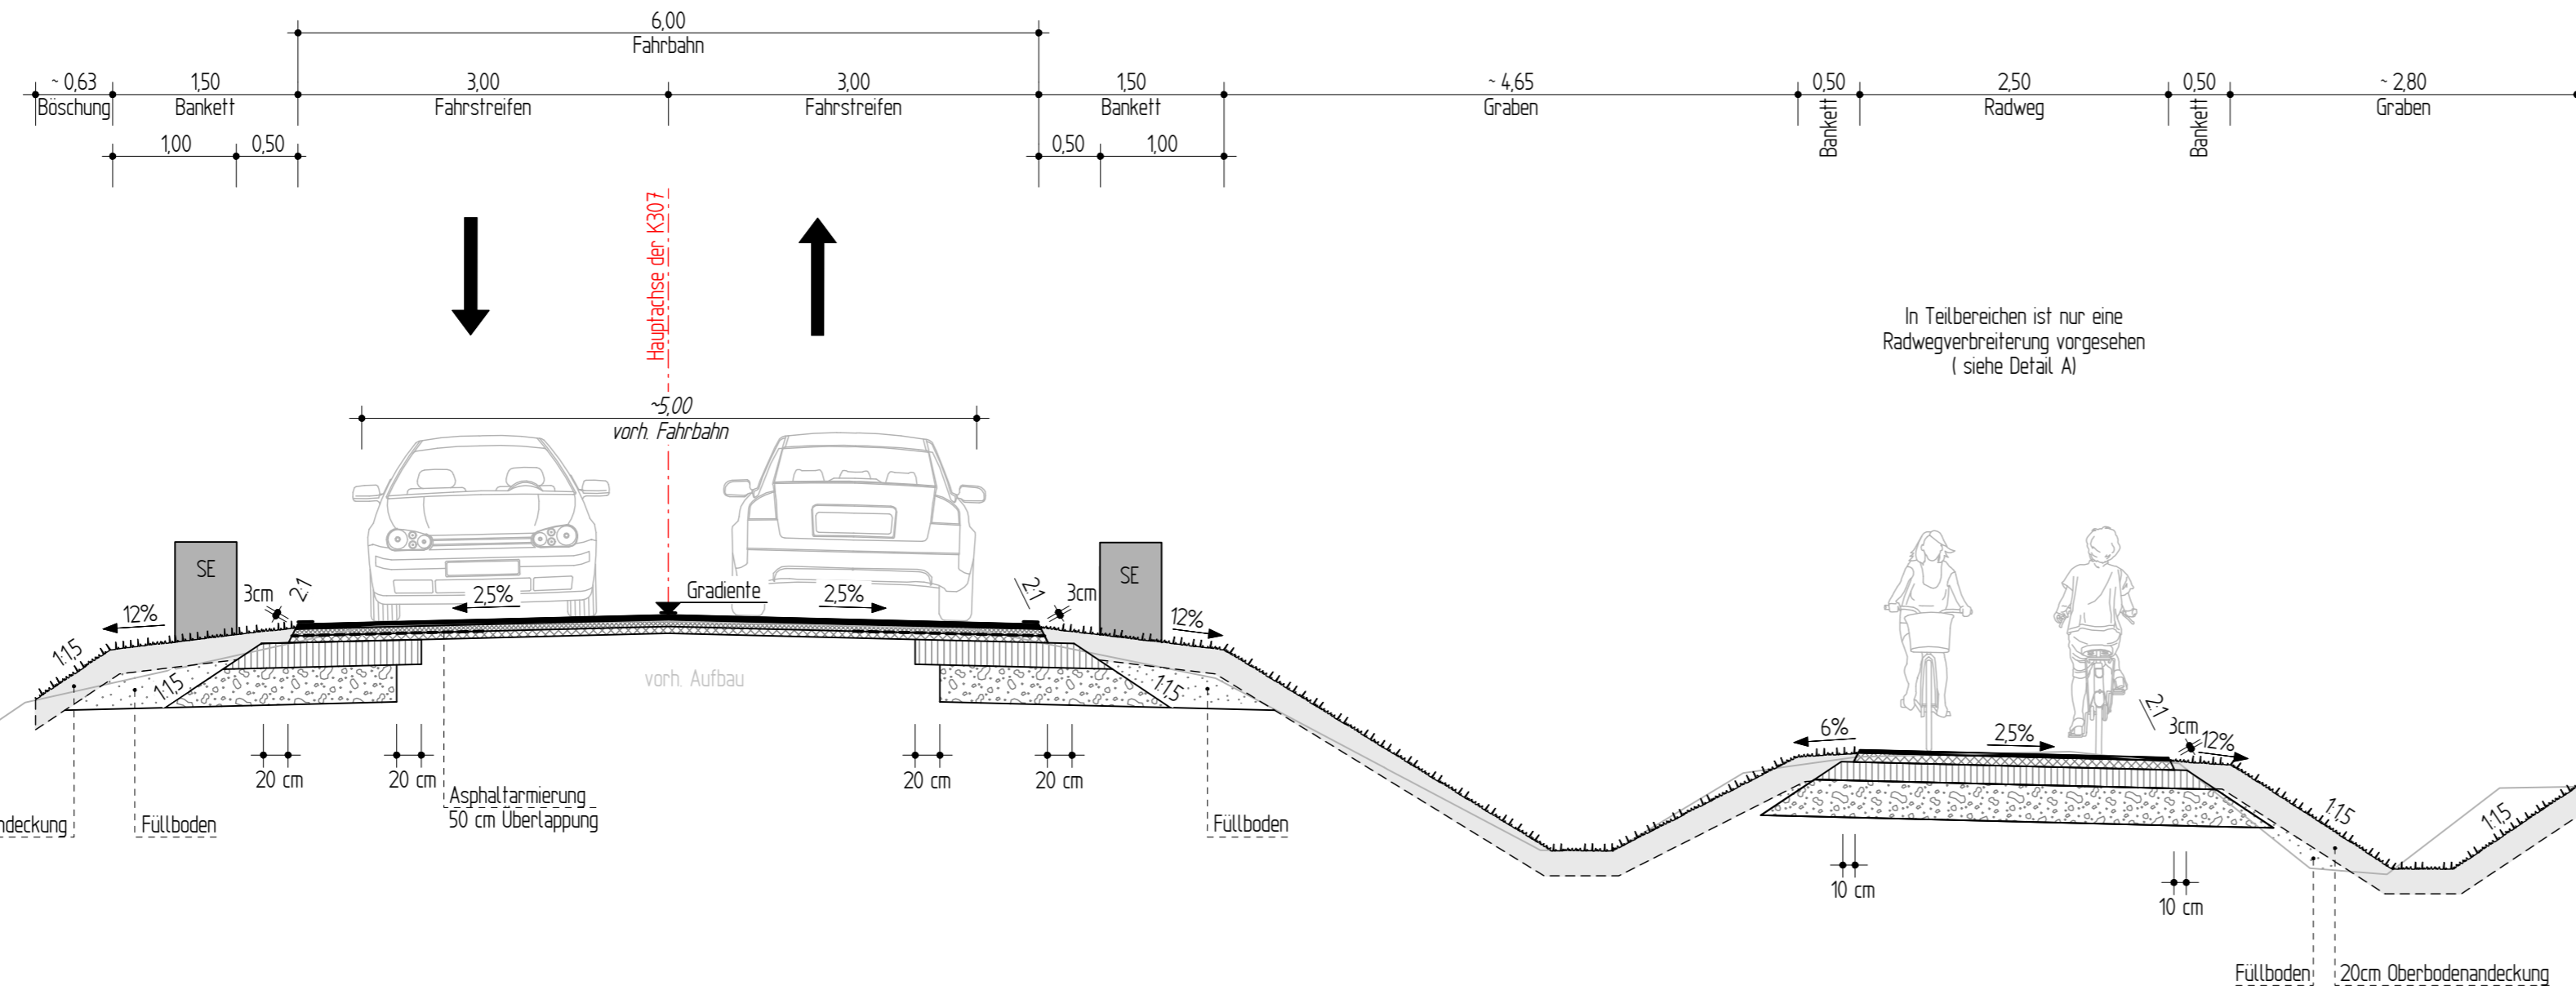


Straßenquerschnitt A-A
K 307 "Klosterstraße"
Bau-km 0+280
 M: 1:50


Detail A

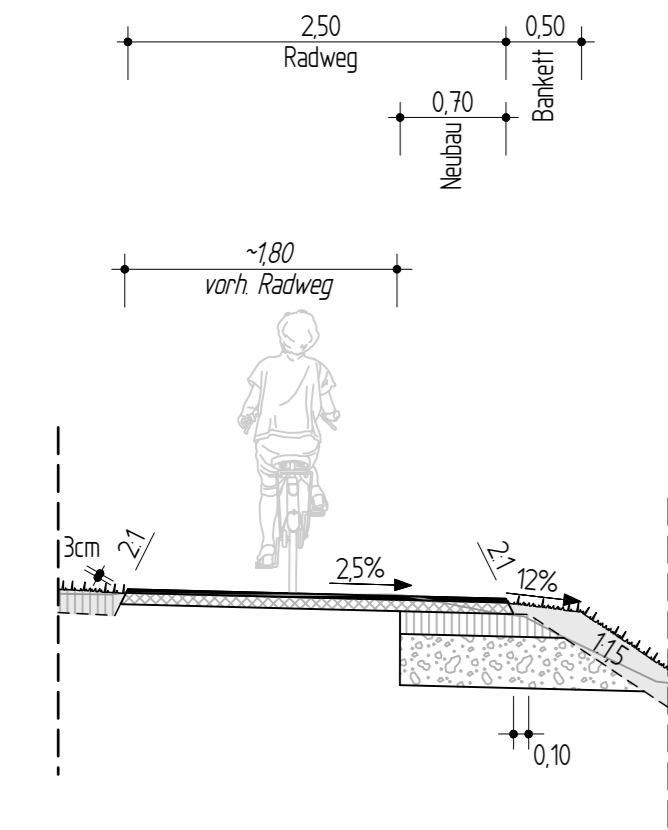

In Teilbereichen ist nur eine Radwegverbreiterung vorgesehen (siehe Detail A)


Aufbau Radweg im Vollausbau

in Anlehnung an RS10 12, Tafel 6, Zeile 1, Asphaltbauweise
 M:1:10

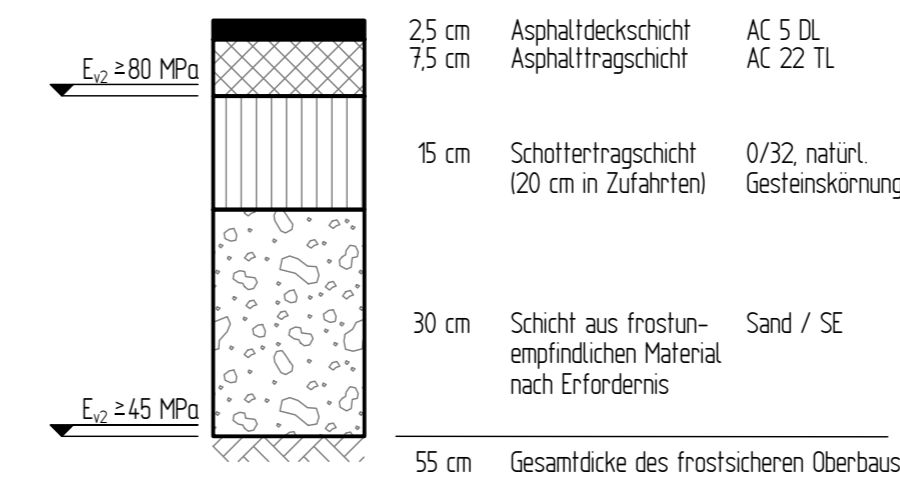


Verbreiterung + Rückschnitt

in Anlehnung an RS10 12, Tafel 1, Zeile 3, Belastungsklasse 10
 M:1:10

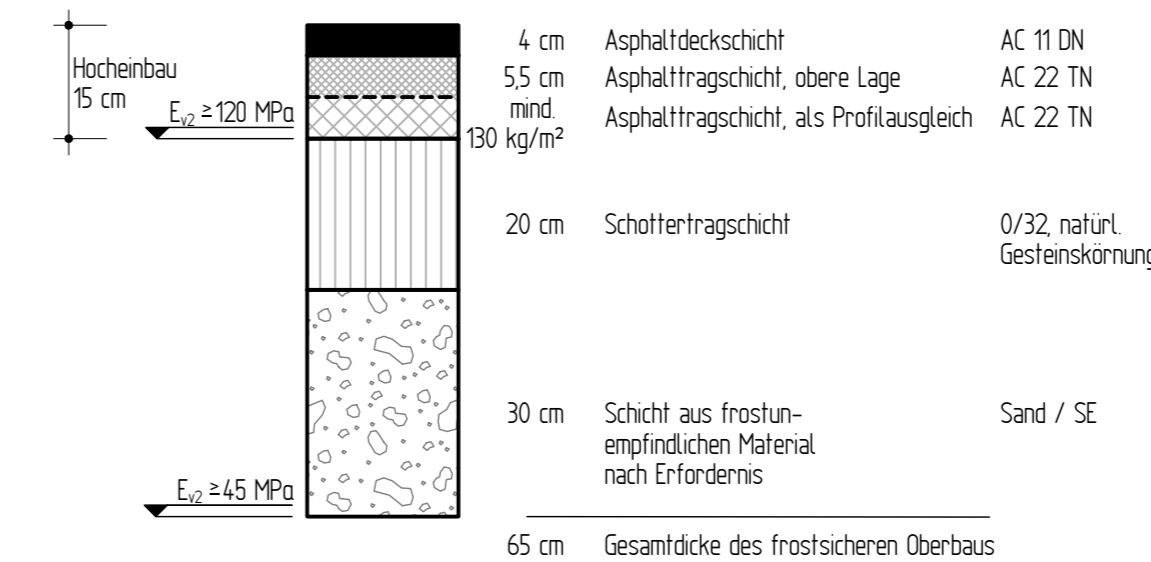

Befestigung Feldzufahrten/Wirtschaftswege

in Anlehnung an DWA-A 904; Bild 8.3 a Zeile 3, Spalte 5, Asphaltdecke
 M:1:10

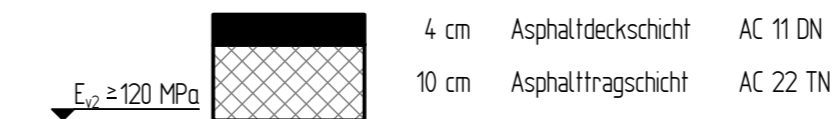

2.			
1.			
Nr.	Art der Änderung	Datum	Name

FESTSTELLUNGSENTWURF Stand: 04.09.2024

INGENIEURGESELLSCHAFT FÜR BAU- UND VERMESSUNGSWESEN igbv André Novotny - Beratender Ingenieur -		22034-04-14.2-001-24-09-04	
Käthe-Krüger-Straße 17 21337 Lüneburg Tel. 0 41 31 86 34 -0 Fax 0 41 31 86 34 -10 planung@igbv.de	Neue Straße 16 21244 Buchholz i. d. N. Tel. 0 41 81 28 77 -0 Fax 0 41 81 28 77 -11 planung@igbv.de	Datum	Name
		bearbeitet	Sept. 2024 Drews
		gezeichnet	Sept. 2024 Kaiser
		geprüft	Sept. 2024 Novotny
Lüneburg, den 04.09.2024		gez. A. Novotny	

Landkreis Cloppenburg

vertreten durch:
Niedersächsische Landesbehörde für Straßenbau und Verkehr - Geschäftsbereich Lingen -

Unterlage **14.2**
 Blatt Nr **1**
 Reg. Nr.

Datum **10.10.24**
 Zeichen **i.A.gez. Landwehr**

Fahrbahn- und Radwegverbreiterung im Zuge der K307 und K351
 K 307 von Abschnitt 10 Station 0.000 - Station 0.499 und Abschnitt 20 Station 0.000 - Station 3.991
 K 351 von Abschnitt 10 Station 0.000 - Station 1.010 inkl. Radwegneubau ab Station 0.785



nachgeprüft **10.10.24** i.A.gez. Landwehr

Regelquerschnitt A-A
 Maßstab 1 : 10/50

Aufgestellt:
 Lingen, den 14.10.2024
Niedersächsische Landesbehörde für Straßenbau und Verkehr
 Geschäftsbereich Lingen
 gez. Lichtenscheid
 im Auftrage:


Straßenquerschnitt B-B
K 307 "Deichstraße"
Bau-km 3+230
 M: 1:50

Detail A

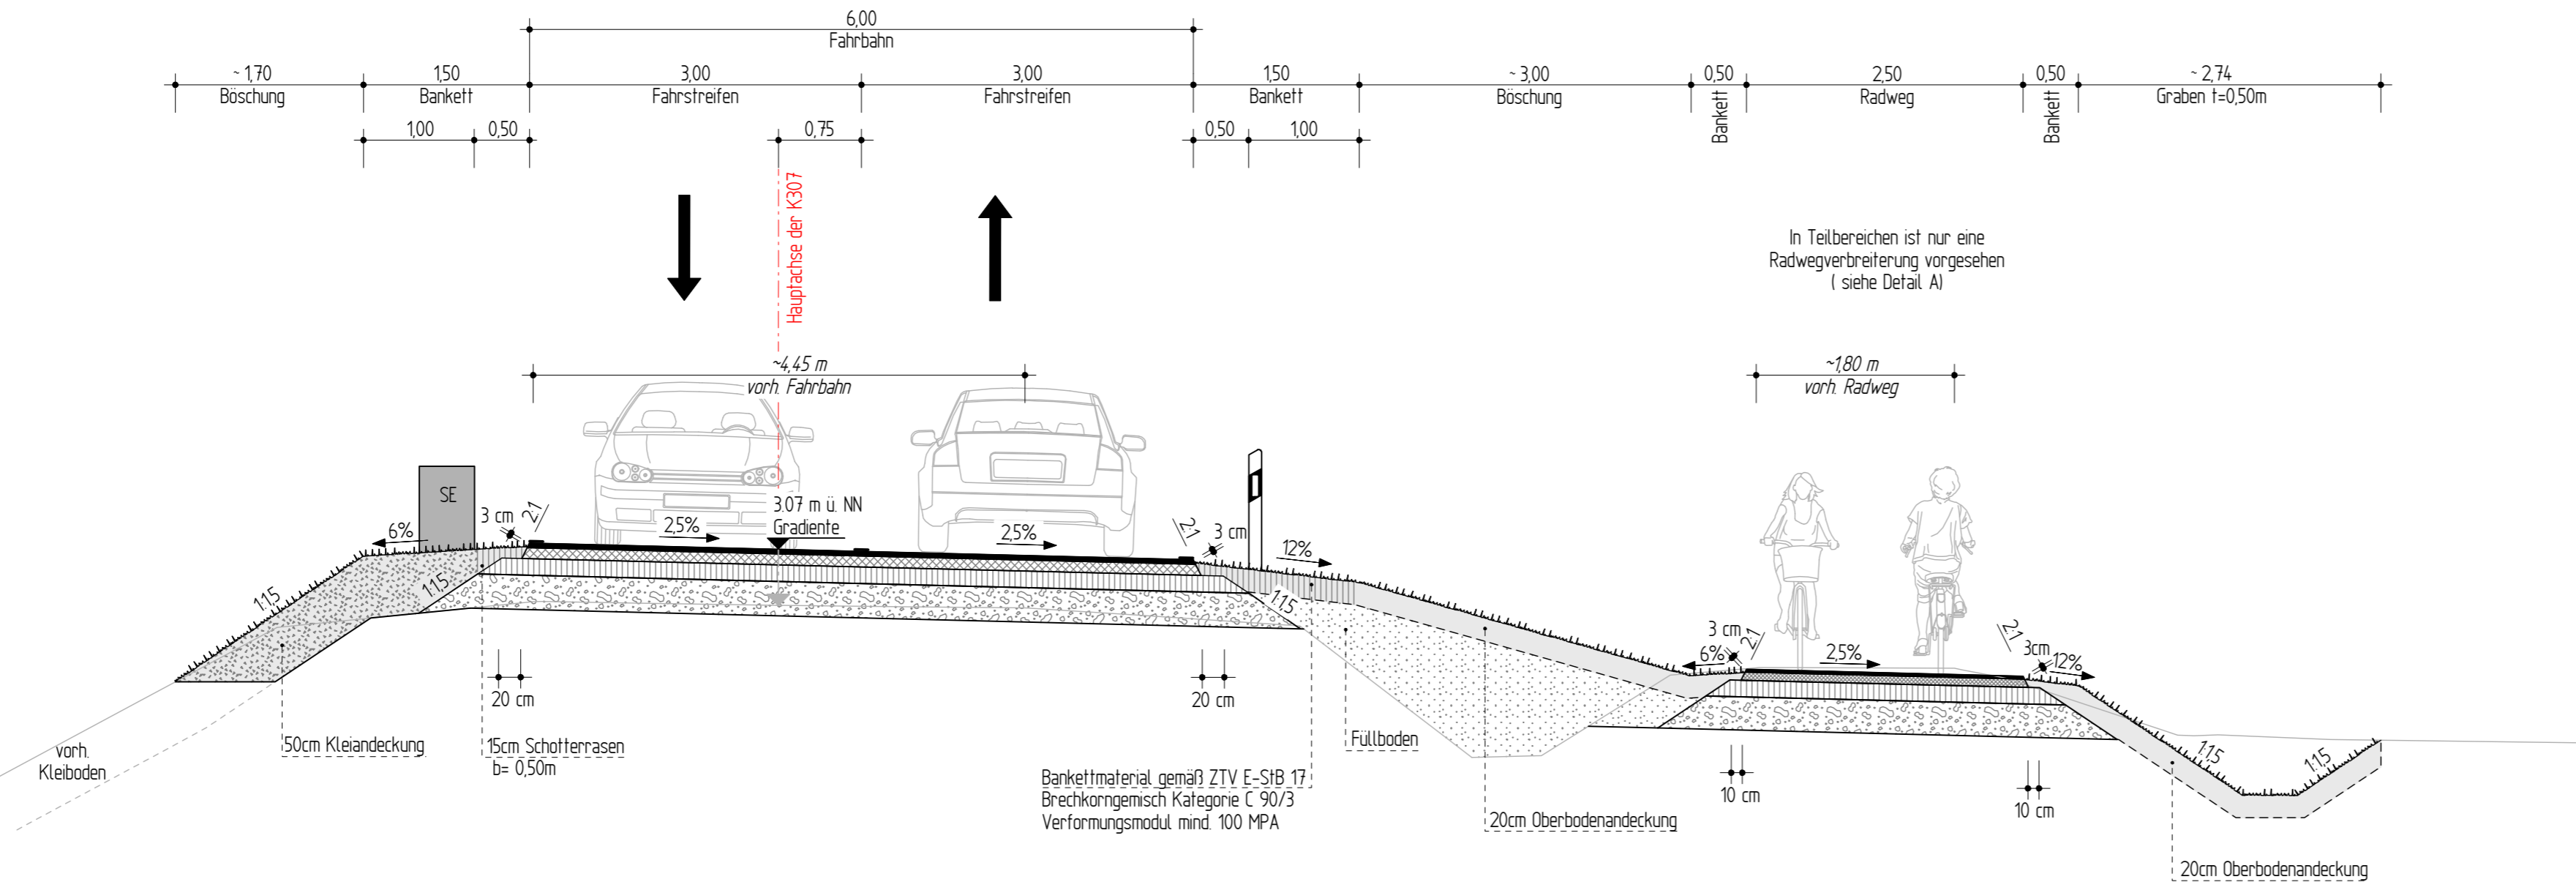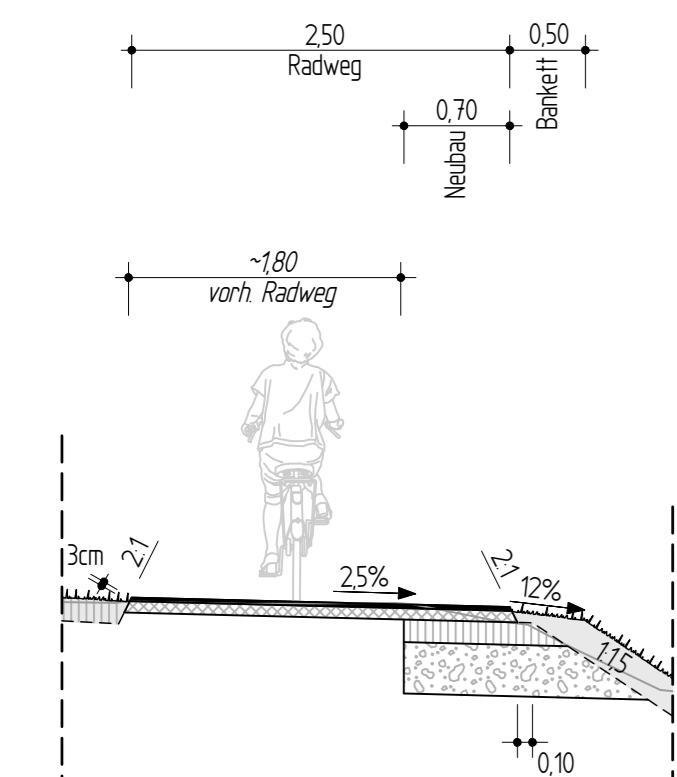


Aufbau Radweg im Vollausbau

in Anlehnung an RS10 12, Tafel 6, Zeile 1, Asphaltbauweise
 M:1:10

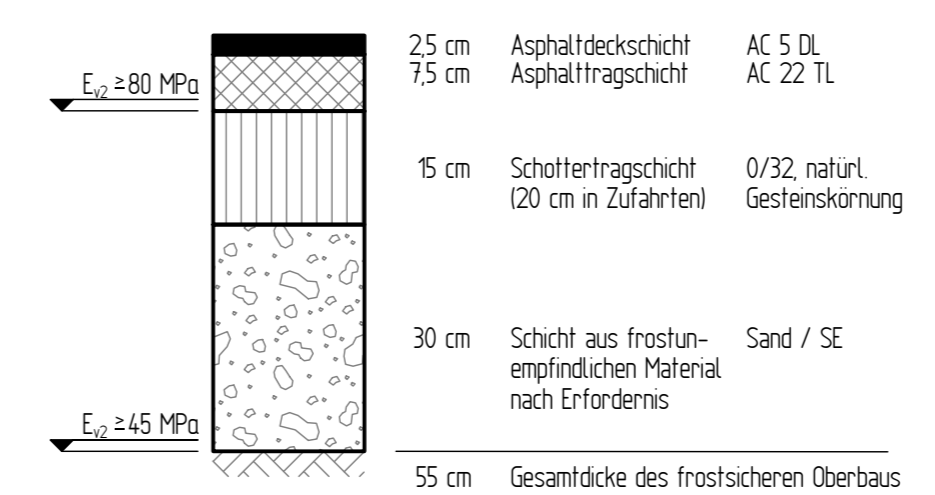


Befestigung der Fahrbahn im Vollausbau

in Anlehnung an RS10 12, Tafel 1, Zeile 3, Belastungsklasse 10
 M:1:10

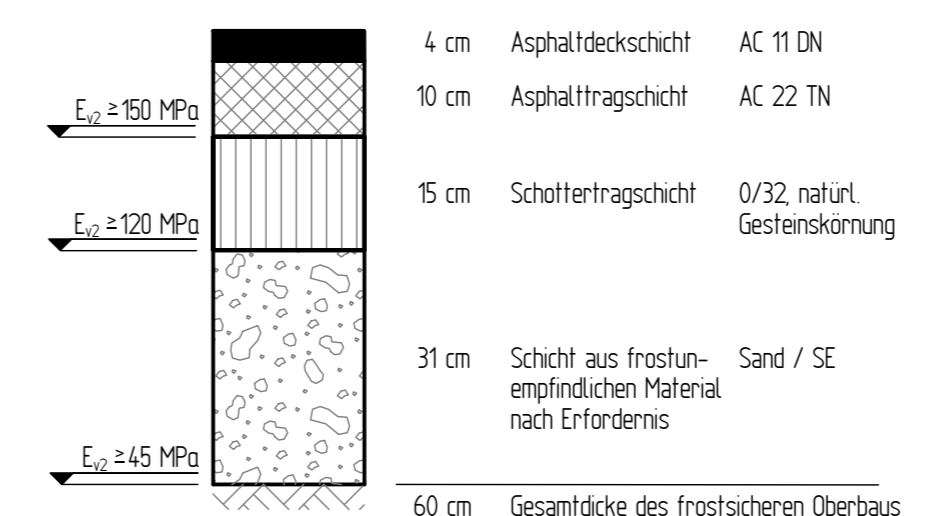

Befestigung Feldzufahrten/Wirtschaftswege

in Anlehnung an DWA-A 904; Bild 8.3 a Zeile 3, Spalte 5, Asphaltdecke
 M:1:10

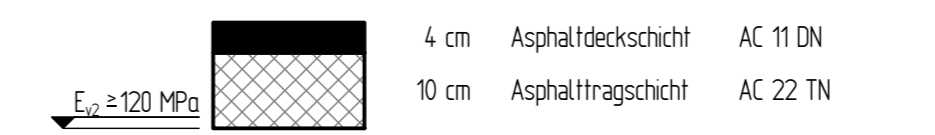

2.			
1.			
Nr.	Art der Änderung	Datum	Name

FESTSTELLUNGSENTWURF Stand:04.09.2024.....

INGENIEURGESELLSCHAFT FÜR BAU- UND VERMESSUNGSWESEN igbv André Novotny - Beratender Ingenieur -		22034-04-14.2-002-24-09-04	
Käthe-Krüger-Straße 17 21337 Lüneburg Tel. 0 41 31 86 34 -0 Fax 0 41 31 86 34 -10 planung@igbv.de	Neue Straße 16 21244 Buchholz i. d. N. Tel. 0 41 81 28 77 -0 Fax 0 41 81 28 77 -11 planung@igbv.de	Datum	Name
Lüneburg, den 04.09.2024		bearbeitet	Sept. 2024 Drews
gez. A. Novotny		gezeichnet	Sept. 2024 Tappe / Nagel
		geprüft	Sept. 2024 Novotny


Landkreis Cloppenburg

vertreten durch:		Unterlage	14.2
Niedersächsische Landesbehörde für Straßenbau und Verkehr - Geschäftsbereich Lingen -		Blatt Nr	2
		Reg. Nr.	
		Datum	Zeichen

Fahrbahn- und Radwegverbreiterung im Zuge der K307 und K351 K 307 von Abschnitt 10 Station 0.000 - Station 0.499 und Abschnitt 20 Station 0.000 - Station 3.991 K 351 von Abschnitt 10 Station 0.000 - Station 1.010 inkl. Radwegneubau ab Station 0.785	nachgeprüft	10.10.24	i.A.gez. Landwehr
Regelquerschnitt B-B		Maßstab 1 : 10/50	


Aufgestellt: Lingen, den14.10.2024..... Niedersächsische Landesbehörde für Straßenbau und Verkehr Geschäftsbereich Lingen gez. Lichtenscheid im Auftrage:	
---	--

Straßenquerschnitt C-C
K 307 "Deichstraße" OD Barßel
Bau-km 3+720
 M: 1:50

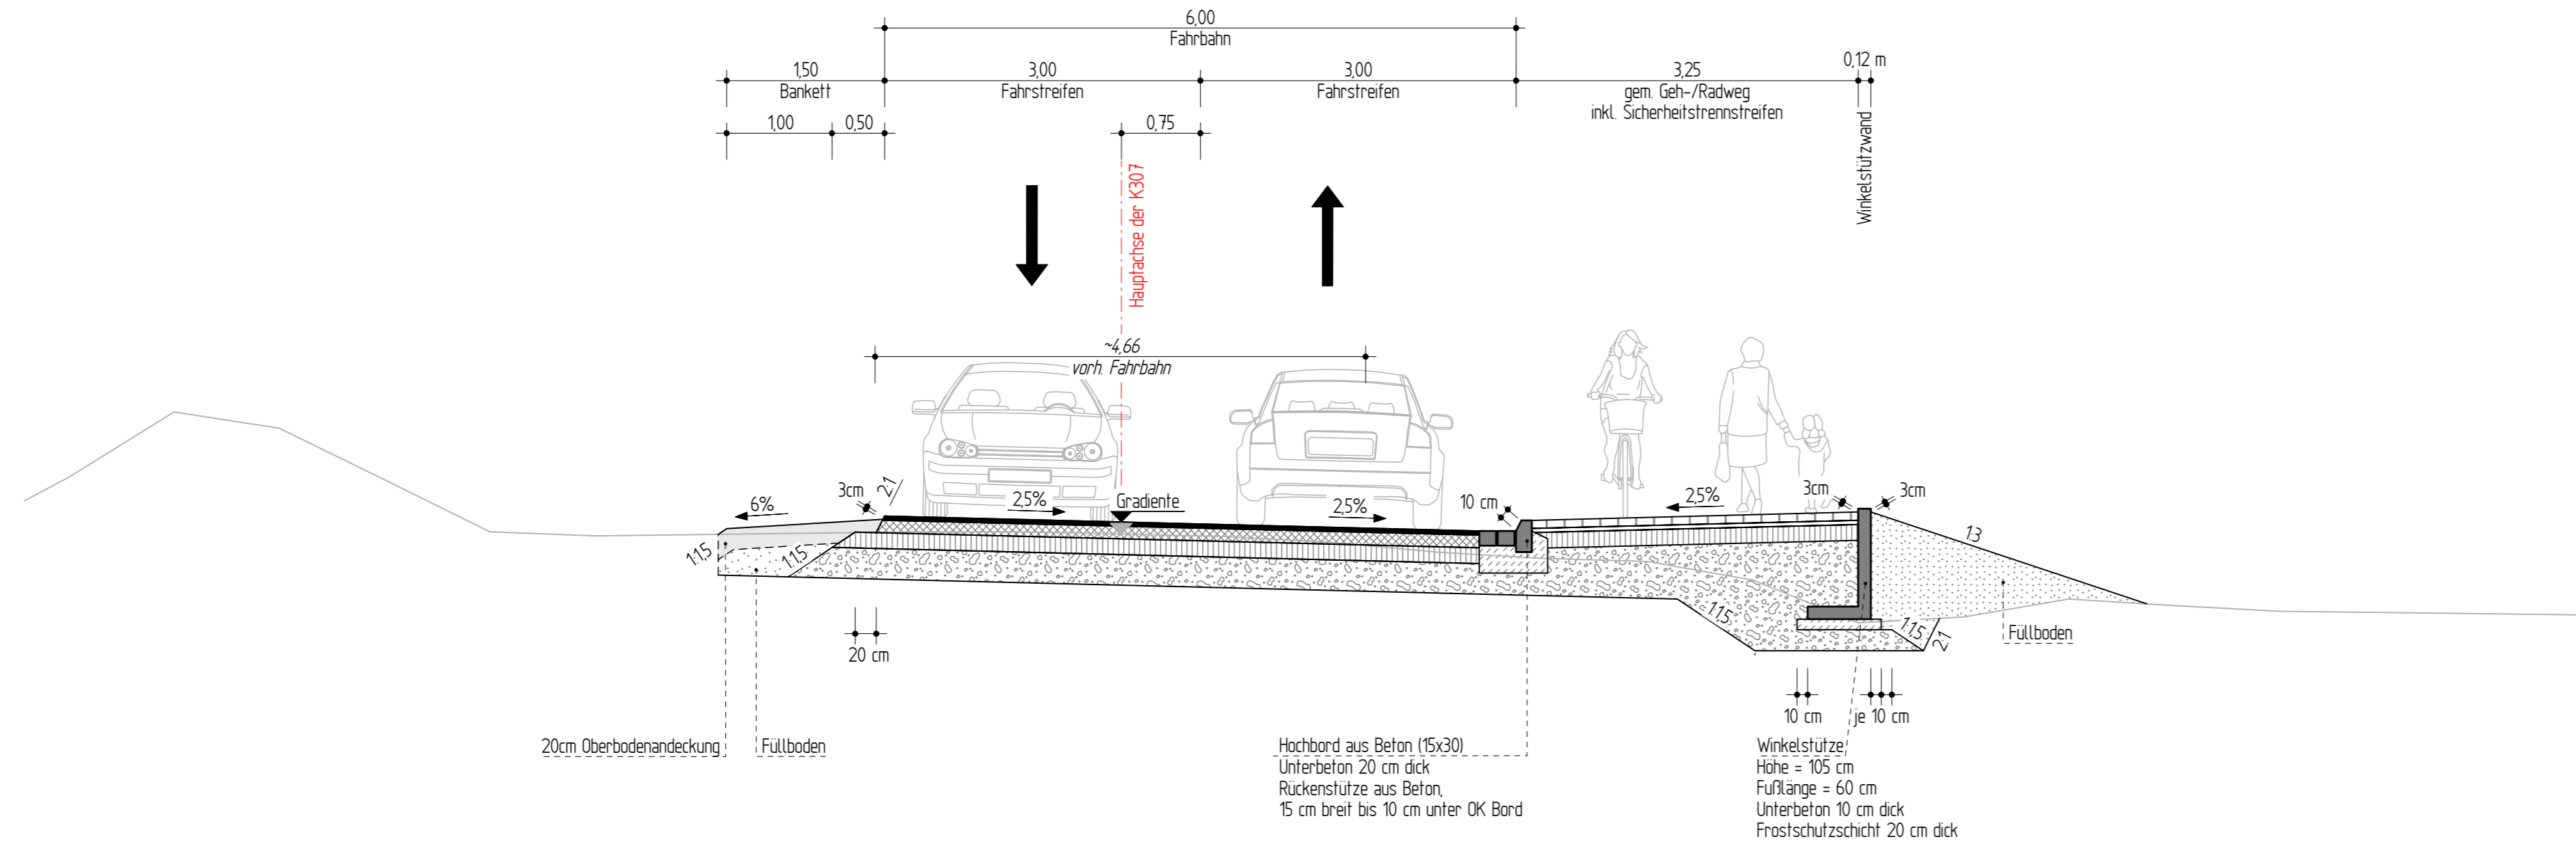


Aufbau Radweg im Vollobau

gem. RStO 12, Tafel 6, Zeile 1, Pflaster (Plattenbelag)
 M.1.110

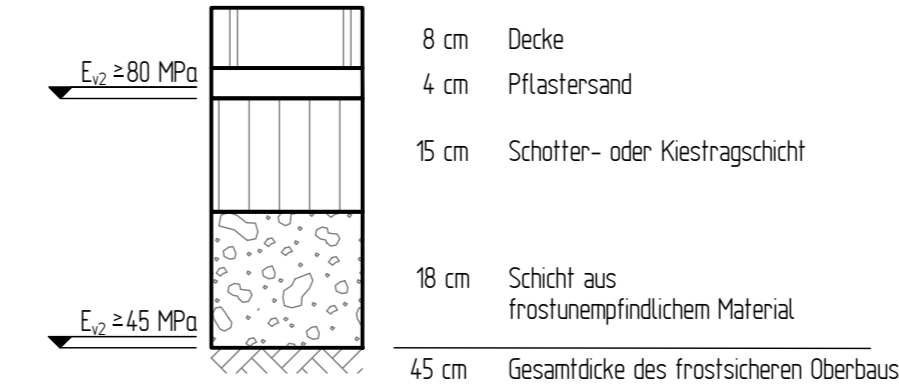

Befestigung der Fahrbahn im Vollobau

in Anlehnung an RStO 12, Tafel 1, Zeile 3, Belastungsklasse 10
 M.1.110

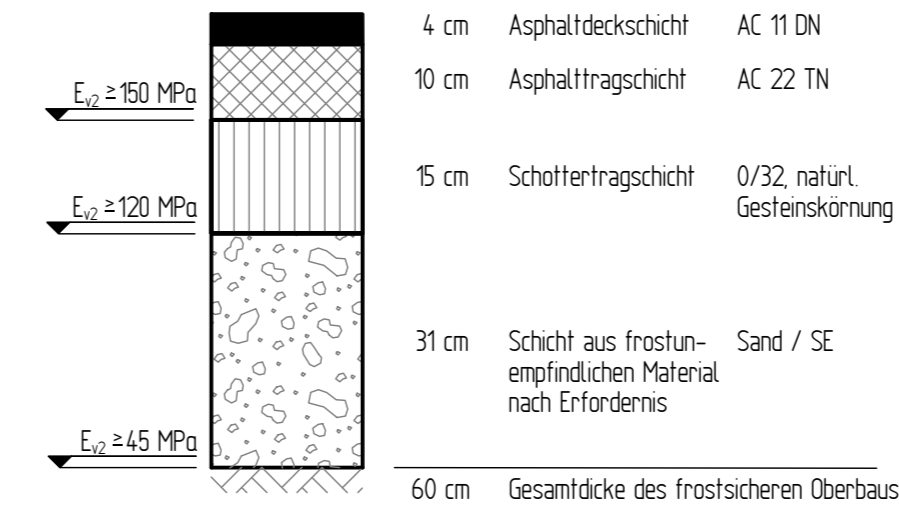

2.			
1.			
Nr.	Art der Änderung	Datum	Name

FESTSTELLUNGSENTWURF Stand:04.09.2024.....

INGENIEURGESELLSCHAFT FÜR BAU- UND VERMESSUNGSWESEN igbv André Novotny - Beratender Ingenieur -		22034-04-14.2-003-24-09-04	
Käthe-Krüger-Straße 17 21337 Lüneburg Tel. 0 41 31 86 34 -0 Fax 0 41 31 86 34 -10 planung@igbv.de	Neue Straße 16 21244 Buchholz i. d. N. Tel. 0 41 81 28 77 -0 Fax 0 41 81 28 77 -11 planung@igbv.de		
Lüneburg, den 04.09.2024	gez. A. Novotny		
		Datum	Name
		bearbeitet	Sept. 2024 Drews
		gezeichnet	Sept. 2024 Kaiser
		geprüft	Sept. 2024 Novotny

Landkreis Cloppenburg

vertreten durch:
Niedersächsische Landesbehörde für Straßenbau und Verkehr - Geschäftsbereich Lingen -

Unterlage **14.2**
 Blatt Nr **3**
 Reg. Nr.
 Datum
 Zeichen

Fahrbahn- und Radwegverbreiterung im Zuge der K307 und K351
 K 307 von Abschnitt 10 Station 0.000 - Station 0.499 und Abschnitt 20 Station 0.000 - Station 3.991
 K 351 von Abschnitt 10 Station 0.000 - Station 1.010 inkl. Radwegneubau ab Station 0.785

nachgeprüft 10.10.24 i.A.gez. Landwehr

Regelquerschnitt C-C
 Maßstab 1 : 10/50

Aufgestellt:
 Lingen, den14.10.2024.....
 Niedersächsische Landesbehörde für Straßenbau und Verkehr
 Geschäftsbereich Lingen
 gez. Lichtenscheidt
 im Auftrage: