


# Zeichenerklärung

- A 33 Bundesautobahn Nr. 33
- B 51 Bundesstraße Nr. 51
- L 87 Landesstraße Nr. 87
- K 342 Kreisstraße Nr. 342
- Bahnlinie
- Gewässer
- Straßenbaumaßnahme

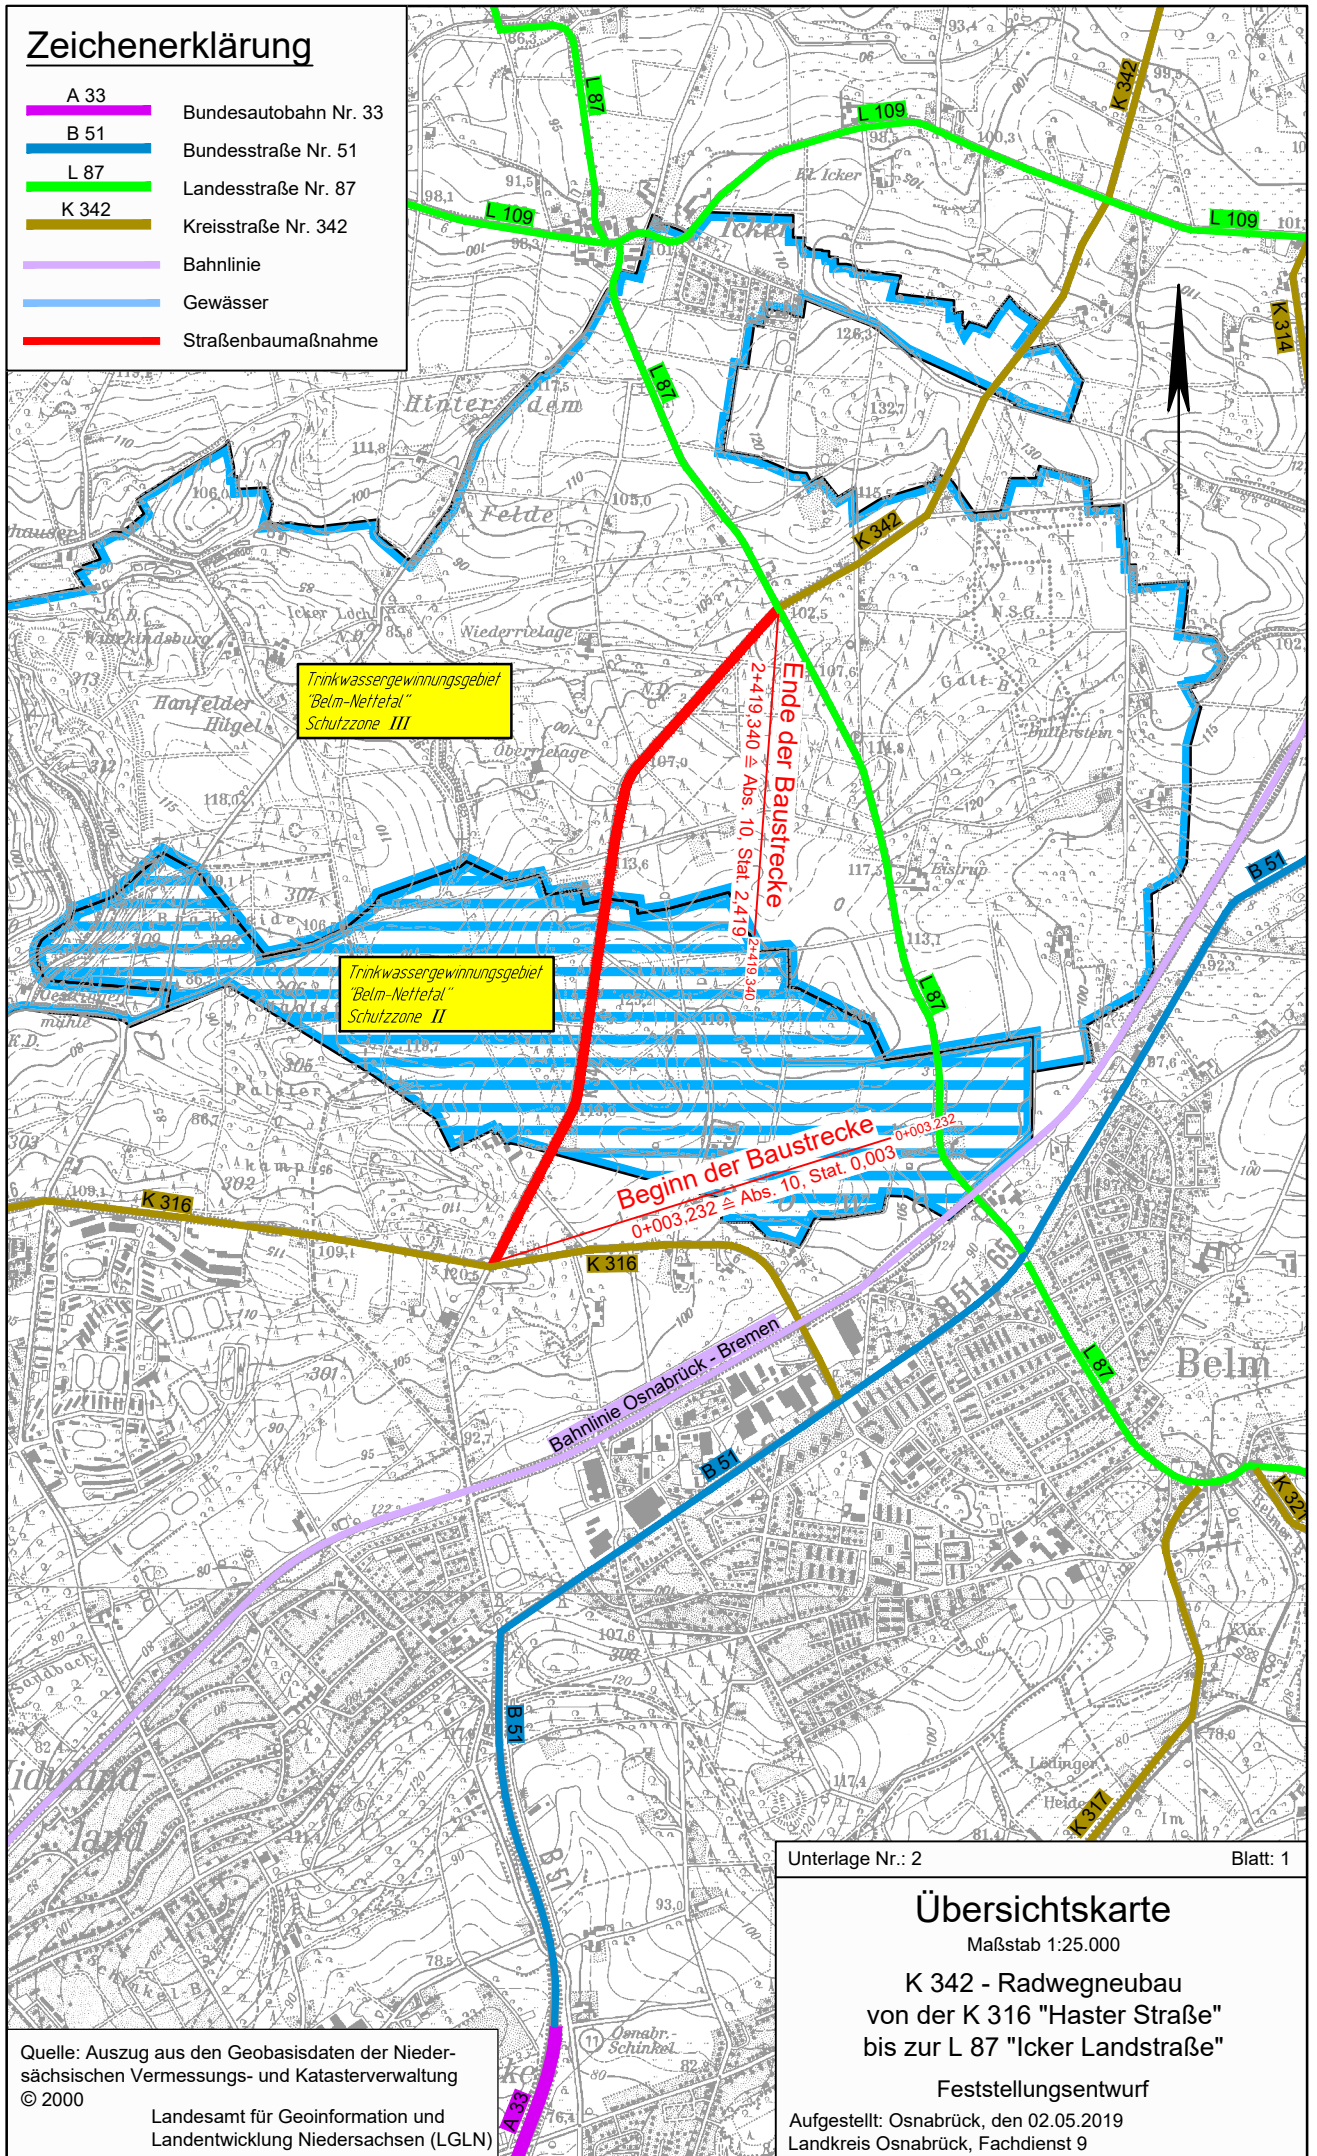

Trinkwassergewinnungsgebiet  
"Belm-Nettetal"  
Schutzzone III

Trinkwassergewinnungsgebiet  
"Belm-Nettetal"  
Schutzzone II

Beginn der Baustrecke  
0+003.232  $\triangle$  Abs. 10, Stat. 0,003

Ende der Baustrecke  
2+419.340  $\triangle$  Abs. 10, Stat. 2,419

Unterlage Nr.: 2

Blatt: 1

## Übersichtskarte

Maßstab 1:25.000

K 342 - Radwegneubau  
von der K 316 "Haster Straße"  
bis zur L 87 "Icker Landstraße"

Feststellungsentwurf

Aufgestellt: Osnabrück, den 02.05.2019  
Landkreis Osnabrück, Fachdienst 9

Quelle: Auszug aus den Geobasisdaten der Nieder-  
sächsischen Vermessungs- und Katasterverwaltung  
© 2000

Landesamt für Geoinformation und  
Landentwicklung Niedersachsen (LGLN)