


Niederrieler Bach (III. Ordnung)

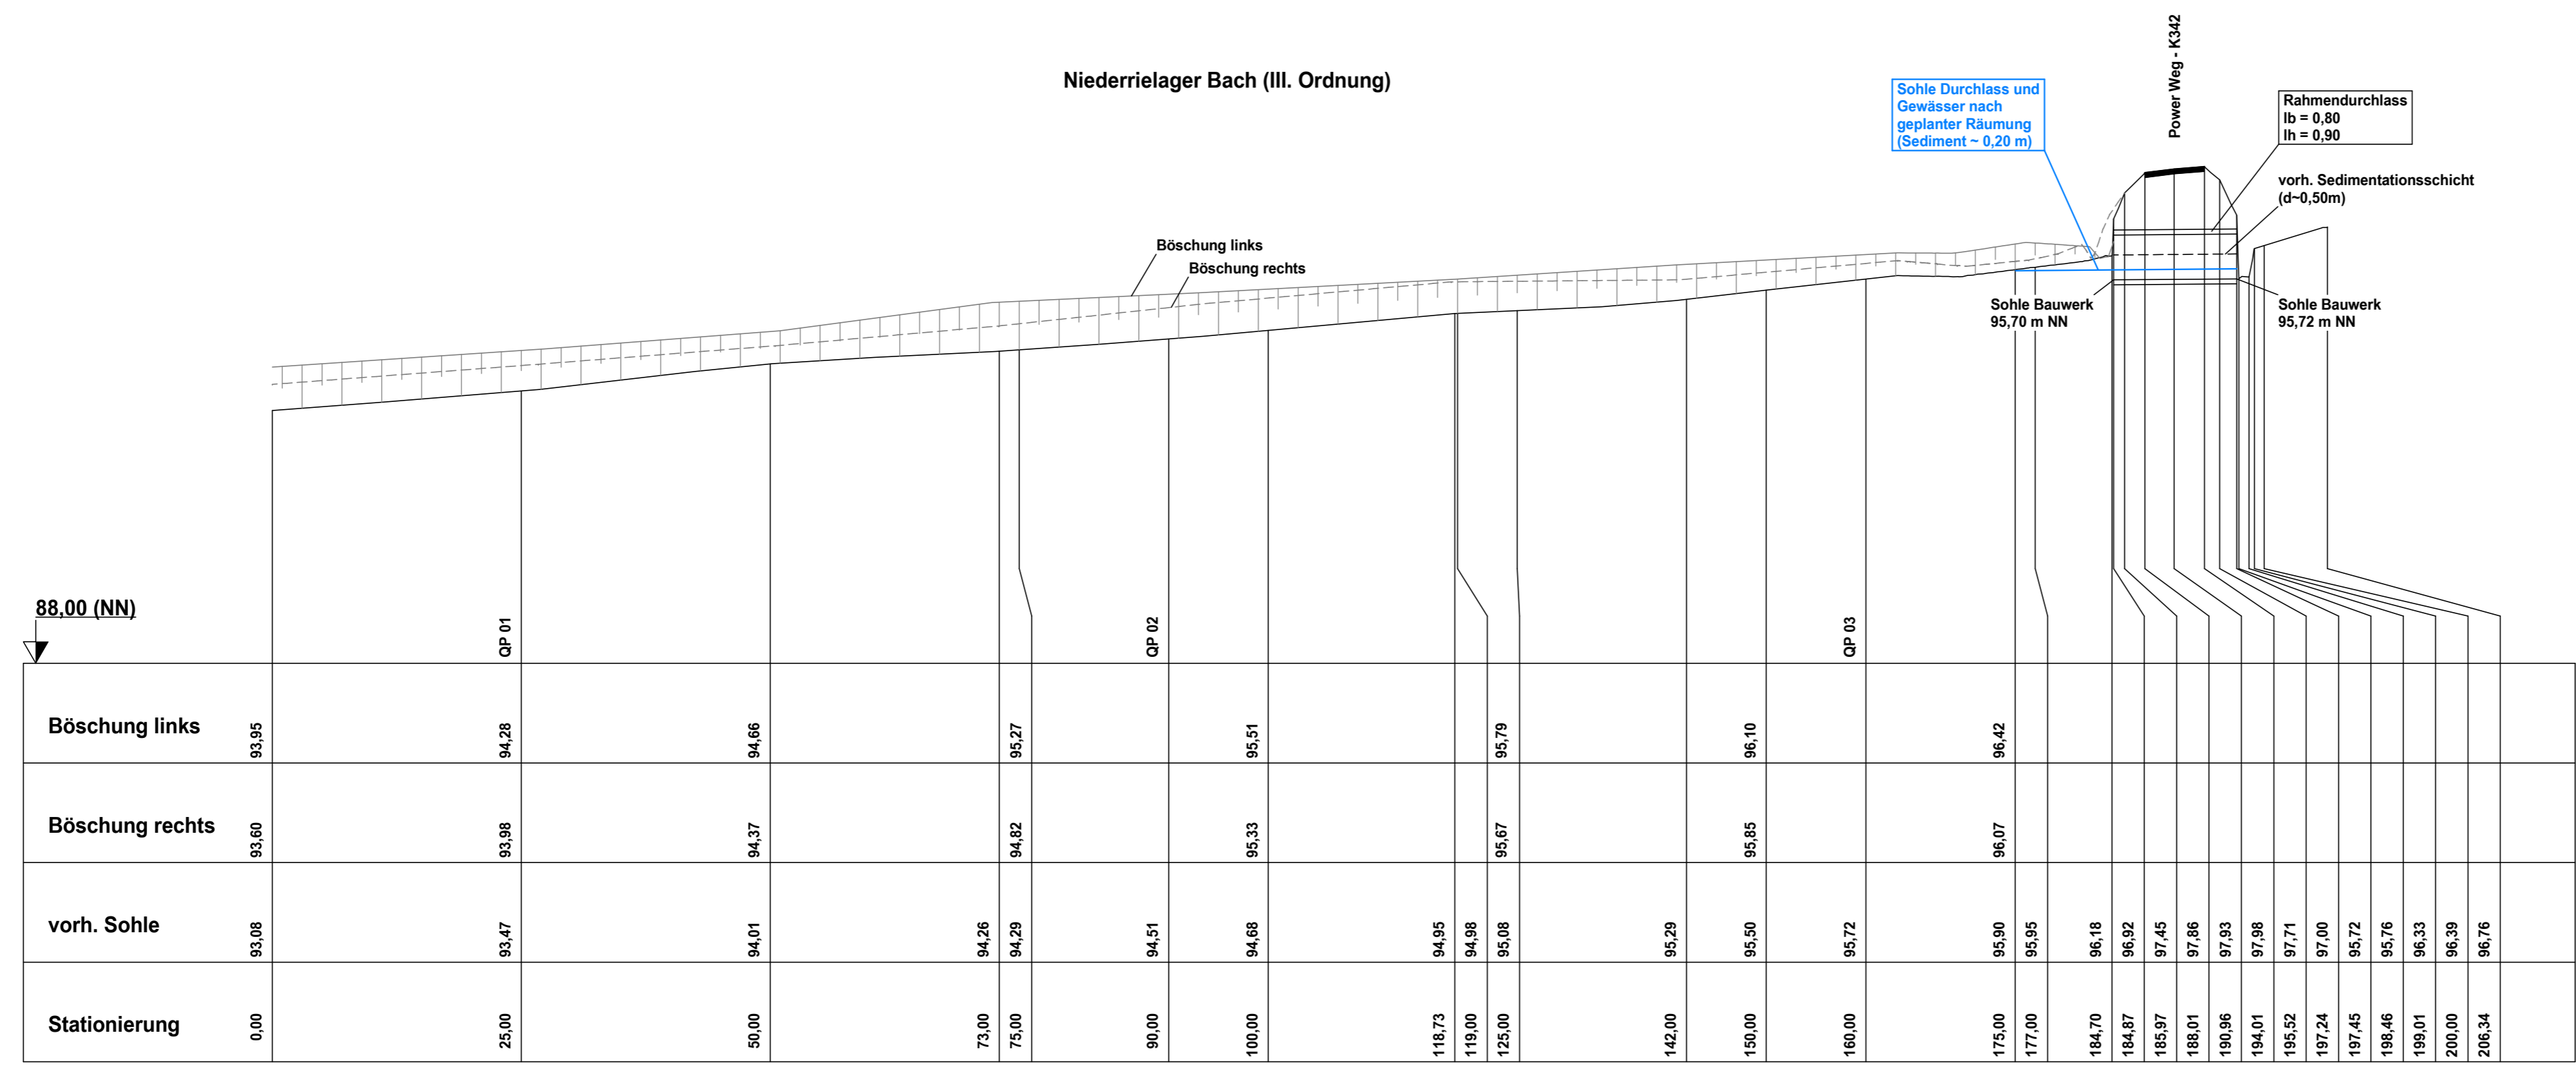

5			
4			
3			
2			
1			
	Art der Änderung/Ergänzung	Datum	Name

Ingenieurbüro  
**WESTERHAUS**  
Tiefbau, Wasserwirtschaft und Umwelt  
Industriestraße 42, 49565 Bramsche  
Tel.: 05461 / 7038550 Email: info@westerhaus.info

Bramsche, den 29.08.2018

Projekt Nr.: 2018 - 027 ...07- Längsschnitt.gvp

**Landkreis Osnabrück**  
Fachdienst 9 Straßen  
Am Schölerberg 1 49082 Osnabrück

Wasserrechtsantrag: Neubau eines Radweges an der K 342 Einleitung von nicht schädlich verunreinigtem Wasser in das Grundwasser und in ein Gewässer Gemeinde Belm	Anlage:	7	Längsschnitt Niederrieler Bach Maßstab 1 : 500/100
	Blatt:	1	
	Bearbeitet	29.08.2018	Löw
	Gezeichnet	29.08.2018	Stuckenberg
	Geprüft		