




**QP 1 0+025,000m
Niederrieler Bach 01**

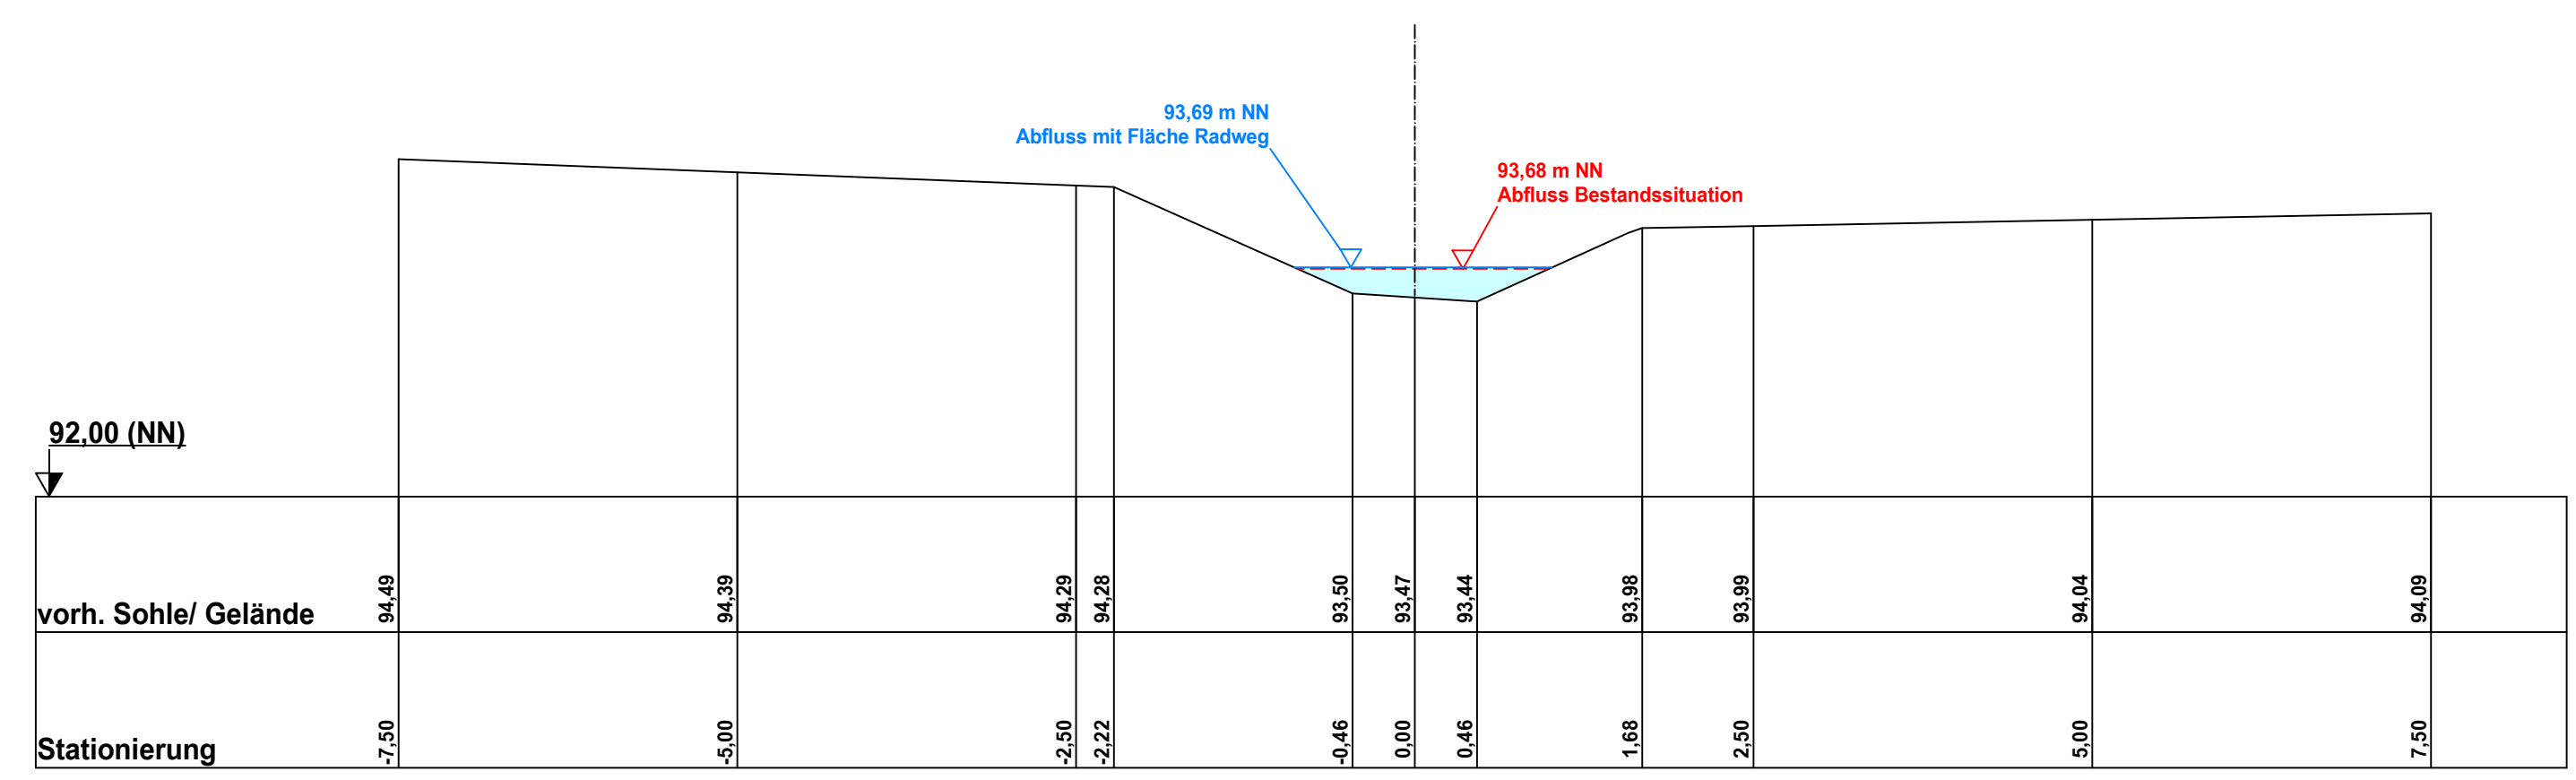

**QP 2 0+090,000m
Niederrieler Bach 01**

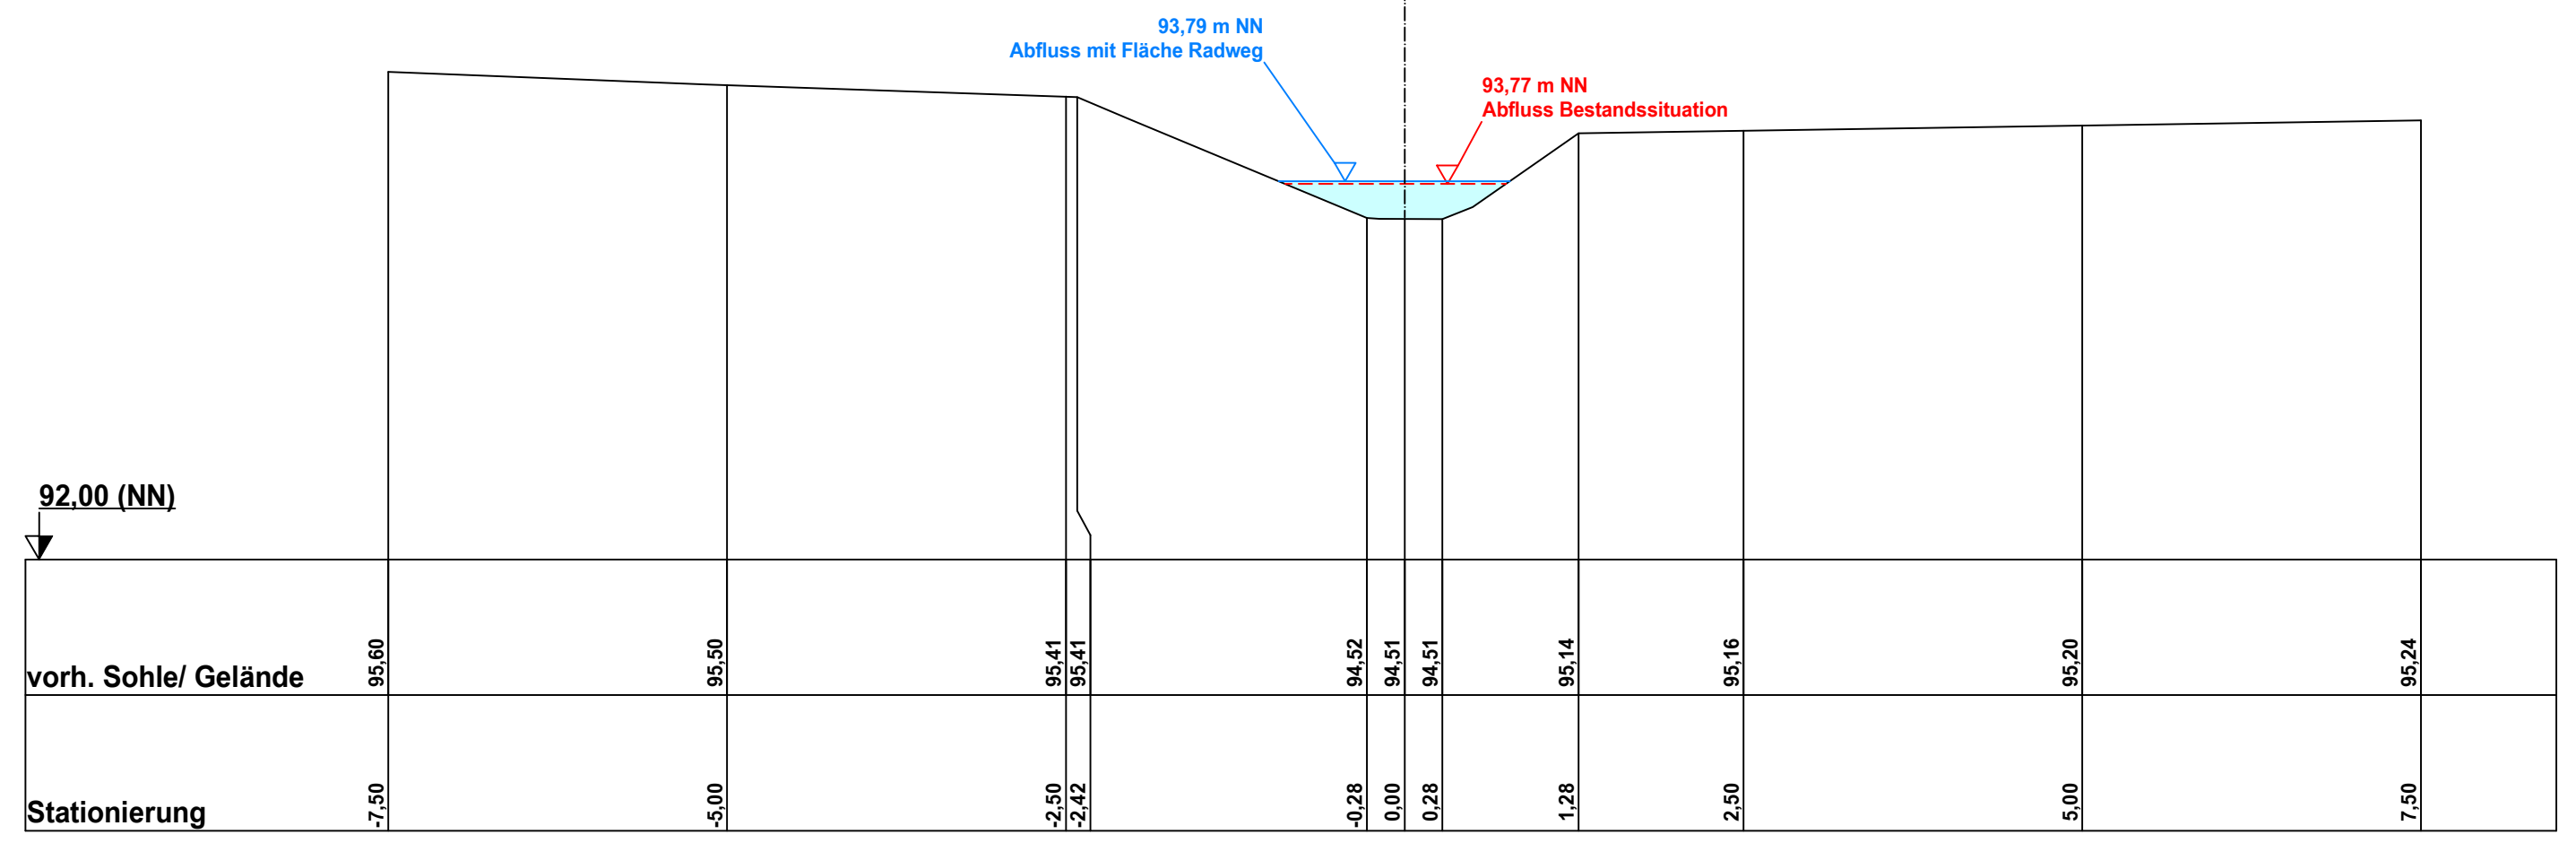

**QP 3 0+160,000m
Niederrieler Bach 01**

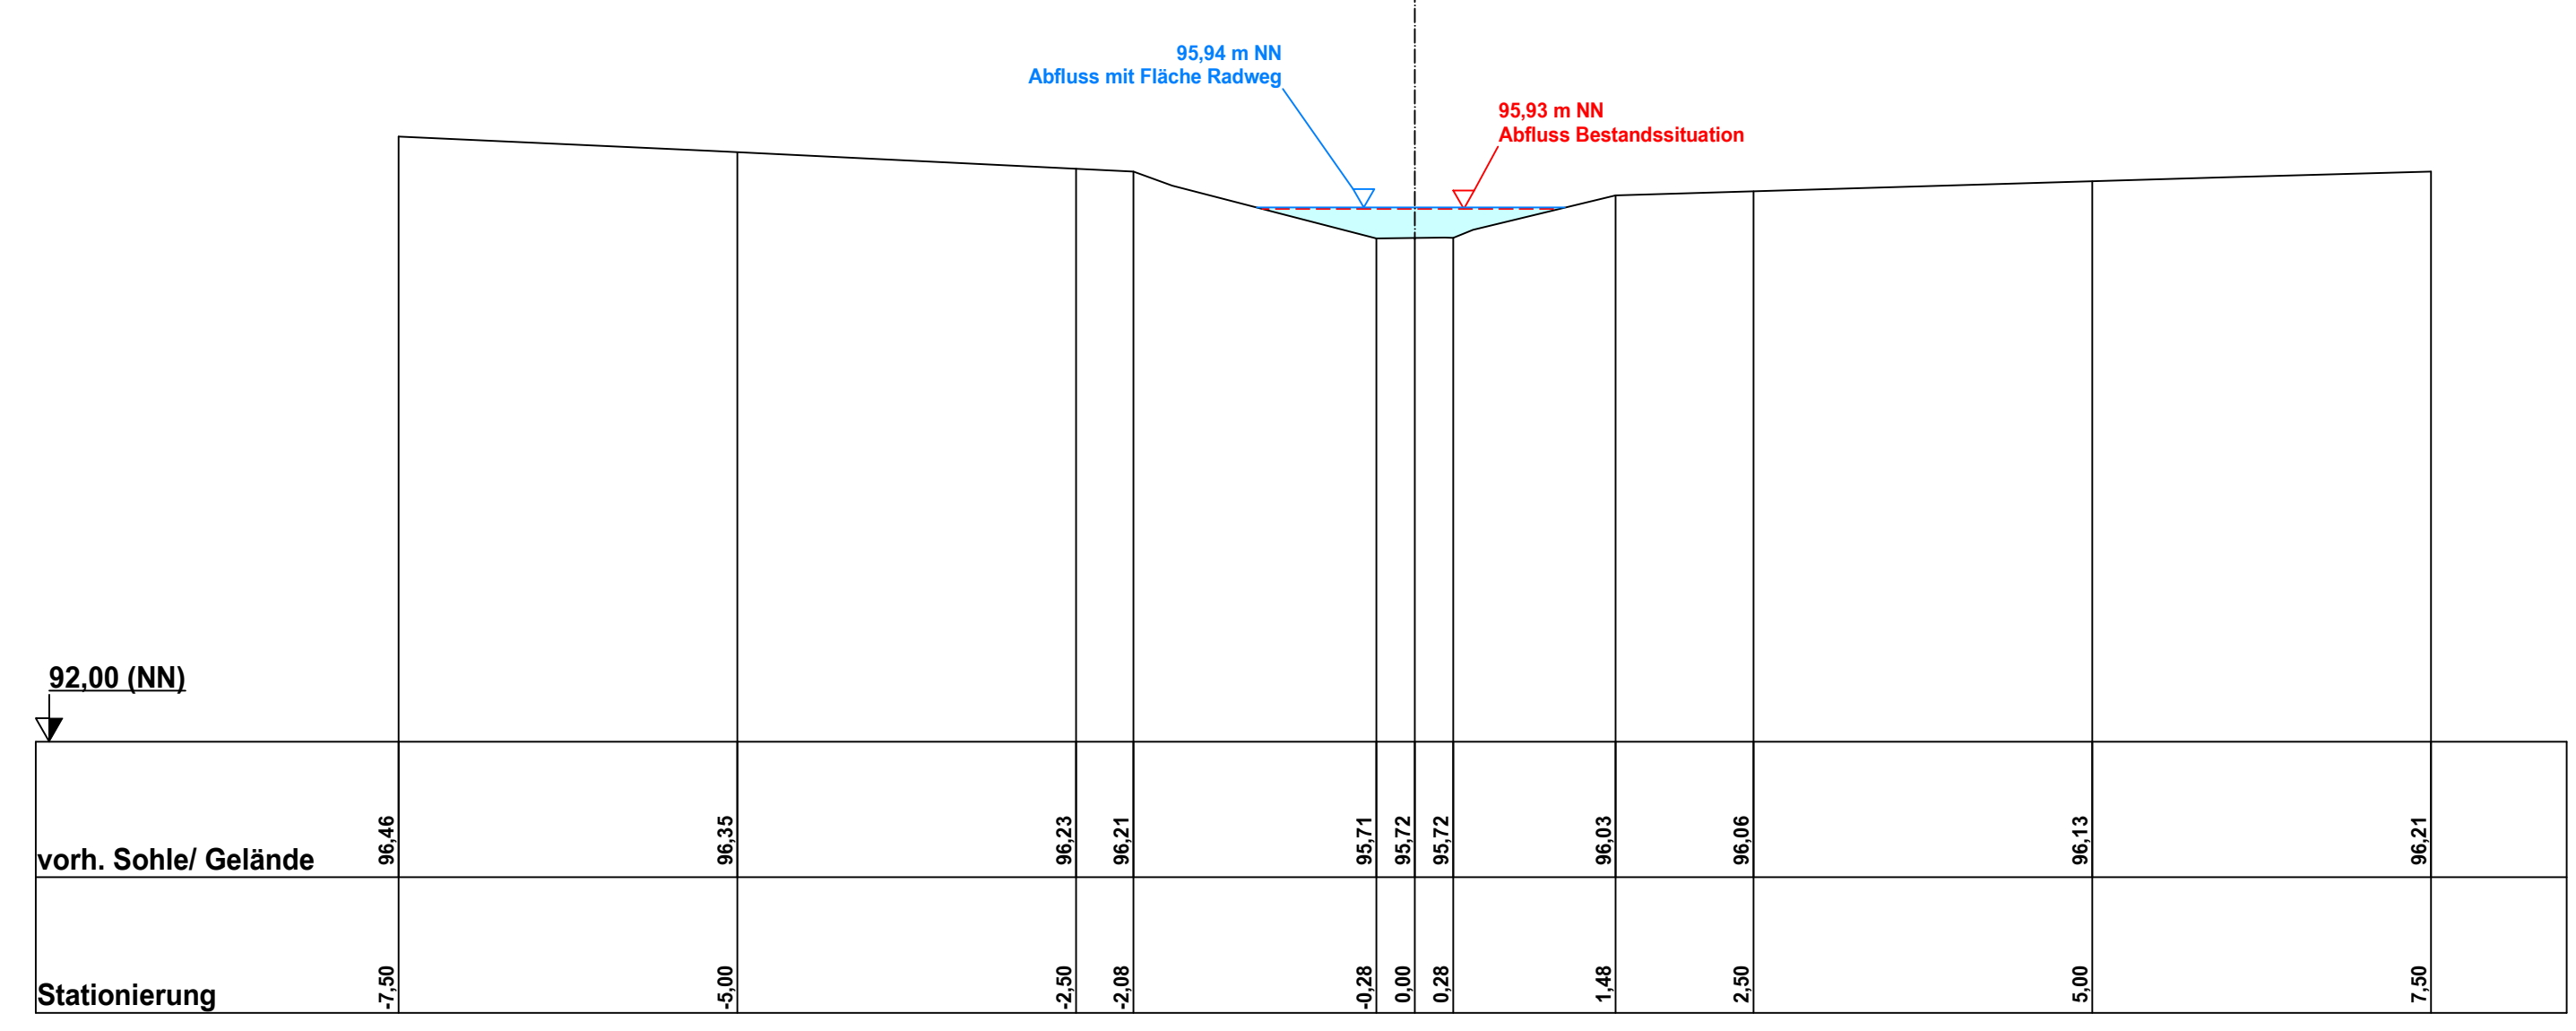

5			
4			
3			
2			
1			
	Art der Änderung/Ergänzung	Datum	Name

Ingenieurbüro
WESTERHAUS
Tiefbau, Wasserwirtschaft und Umwelt
Industriestraße 42, 49565 Bramsche
Tel.: 05461 / 7038550 Email: info@westerhaus.info

Bramsche, den 29.08.2018

Projekt Nr.: 2018 - 027 ...108- Querprofile 01.gvp

Landkreis Osnabrück
Fachdienst 9 Straßen
Am Scholerberg 1 49082 Osnabrück

Wasserrechtsantrag: Neubau eines Radweges an der K 342 Einleitung von nicht schädlich verunreinigtem Wasser in das Grundwasser und in ein Gewässer Gemeinde Belm	Anlage: 8 Blatt: 1 Bearbeitet: 29.08.2018 Gezeichnet: 29.08.2018 Geprüft:	Querprofile Niederrieler Bach Maßstab 1 : 50 LÖW Stuckenberg
--	---	--