


# Schnitt A-A

M: 1:50

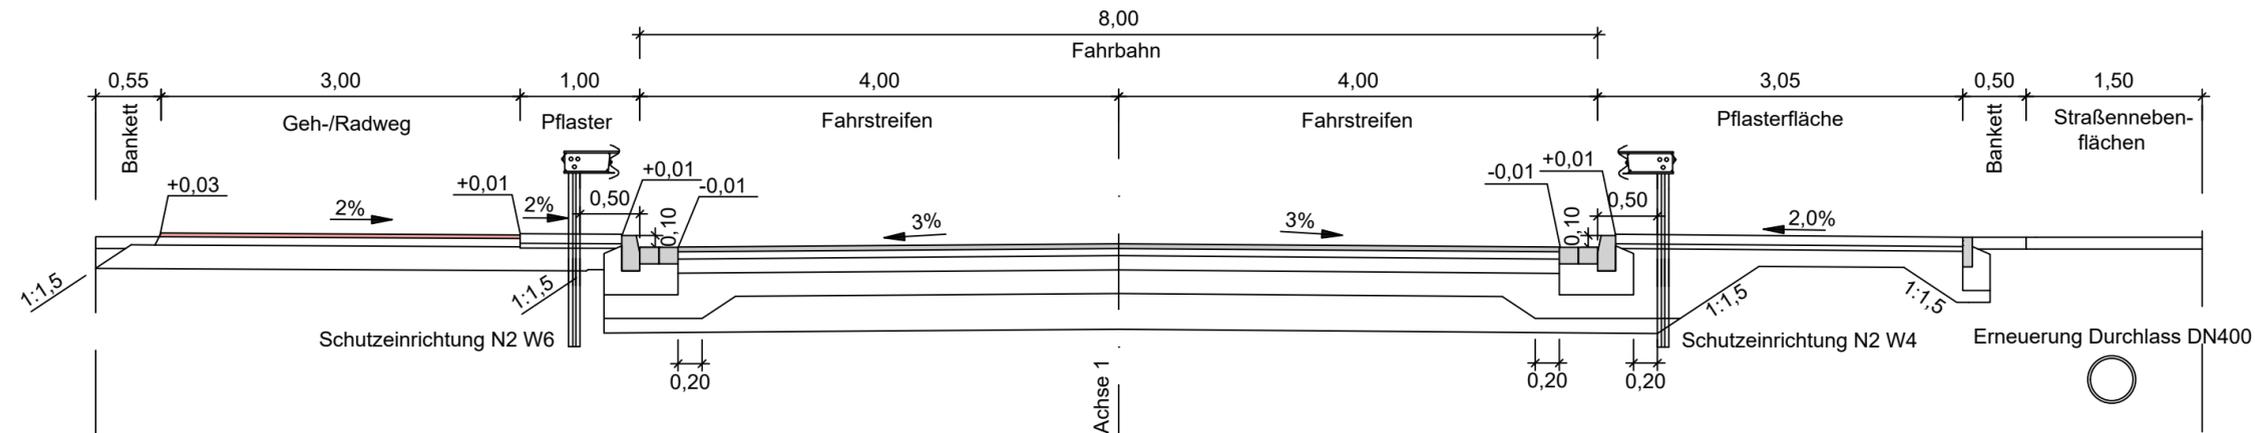

10cm Bankettmaterial gemäß ZTV E-StB 17, Brechkornmisch Kategorie C 90/3

abgesenkter Hochbord 15/30/100 cm auf 20 cm Betonbett und 15 cm Rückenstütze C 20/25

abgesenkter Hochbord 15/30/100 cm auf 20 cm Betonbett und 15 cm Rückenstütze C 20/25

Tiefbord 8/25 cm auf 20 cm Betonbett und 15 cm Rückenstütze C 20/25

10cm Bankettmaterial gemäß ZTV E-StB 17, Brechkornmisch Kategorie C 90/3

### Oberbau Geh-/Radweg, gem. RStO 12/24, Tafel 6, Zeile 2

$E_{v2} \geq 100 \text{ MPa}$	3,0 cm	Asphaltdeckschicht
$E_{v2} \geq 45 \text{ MPa}$	7,0 cm	Asphalttragschicht
	20,0 cm	Frostschuttschicht aus Baustoffgemisch
	$\geq 30,0 \text{ cm}$	Gesamtaufbau

### Oberbau Asphaltfahrbahn in Anlehnung an RStO 12/24, Bk 3,2, Tafel 1, Zeile 1

$E_{v2} \geq 120 \text{ MPa}$	4,0 cm	Asphaltdeckschicht
	6,0 cm	Asphaltbinder
	12,0 cm	Asphalttragschicht
	20,0 cm	Frostschuttschicht aus Baustoffgemisch 0/32
$E_{v2} \geq 45 \text{ MPa}$	30,0 cm	Schicht aus frostunempfindlichen Material
	$\geq 72,0 \text{ cm}$	Gesamtaufbau

### Oberbau Pflasterfläche, gem. RStO 12/24, Tafel 6, Zeile 2

$E_{v2} \geq 100 \text{ MPa}$	8,0 cm	Pflaster
$E_{v2} \geq 45 \text{ MPa}$	4,0 cm	Pflasterbettung
	18,0 cm	Frostschuttschicht aus Baustoffgemisch
	$\geq 30,0 \text{ cm}$	Gesamtaufbau

3.			
2.			
1.			
Nr.	Art der Änderung	Datum	Zeichen

Entwurfsbearbeitung:

**LINDSCHULTE**  
Ingenieurgesellschaft mbH  
NINO-Allee 30 • DE 48529 Nordhorn  
Tel.: +49 59 21 / 88 44 - 0  
E-Mail: nordhorn@lindschulte.de  
Internet: www.lindschulte.de

bearbeitet	19.07.2024	LBn
gezeichnet	19.07.2024	MKr
geprüft	19.07.2024	LKr
Projekt-Nr.:		1-18-1435

Niedersächsische Landesbehörde für Straßenbau und Verkehr  
-Geschäftsbereich Lingen-  
Lucaskamp 9  
49809 Lingen

bearbeitet		
gezeichnet		
geprüft	02.08.2024	gez. Kupers



# FESTSTELLUNGSENTWURF

Auftraggeber: Straßenbauverwaltung des Landes Niedersachsen

Unterlage / Blatt-Nr.: 14.2 / 1  
Straßenquerschnitt  
QS 01

Straße: **L 67** Abs. 15 / Stat. 2,122

Maßstab: 1:50

Projekt:  
**Neubau von zwei Ersatzbrücken im Zuge der L 67 - Bereich Ersatzbauwerk "Lee" -**

<p><b>Aufgestellt:</b> Lingen, ...06.08.2024... Niedersächsische Landesbehörde für Straßenbau und Verkehr -Geschäftsbereich Lingen- im Auftrage: .....gez. Merschel.....</p>	