


Schnitt B-B

M: 1:50

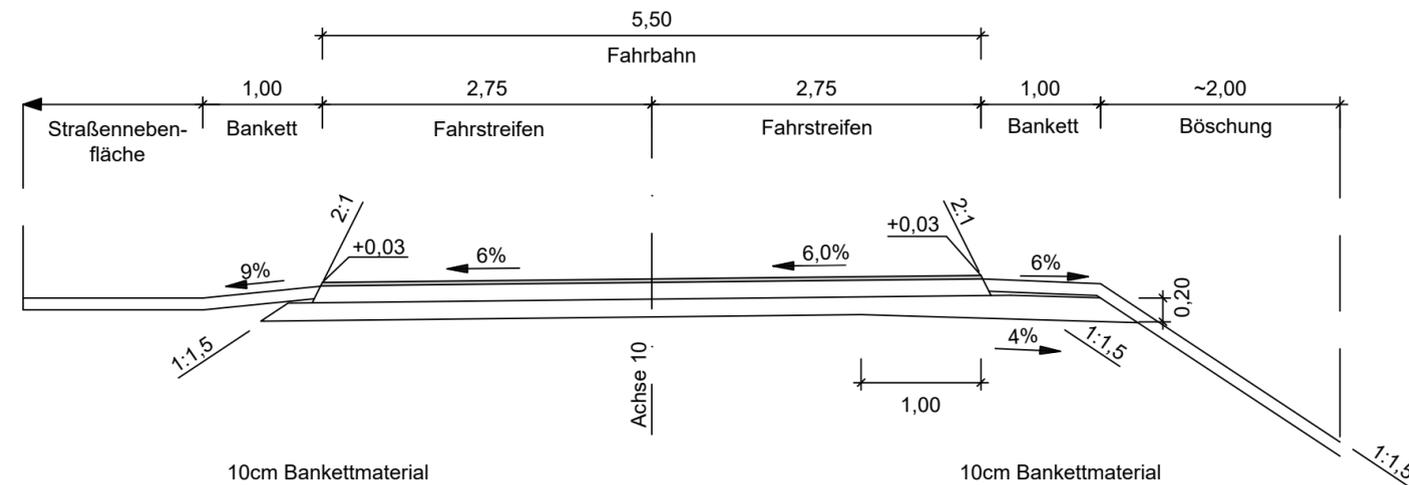

10cm Bankettmaterial
gemäß ZTV E-StB 17,
Breckkorgemisch Kategorie
C 90/3

10cm Bankettmaterial
gemäß ZTV E-StB 17,
Breckkorgemisch Kategorie
C 90/3

Oberbau in Anlehnung an RStO 12/24,
Bk 1,0, Tafel 1, Zeile 1

$E_{v2} \geq 100 \text{ MPa}$		3,0 cm	Asphaltdeckschicht
		14,0 cm	Asphalttragschicht
		15,0 cm	Schottertragschicht
		$\geq 32,0 \text{ cm}$	Gesamtaufbau

3.			
2.			
1.			
Nr.	Art der Änderung	Datum	Zeichen

Entwurfsbearbeitung:



LINDSCHULTE
Ingenieurgesellschaft mbH
NINO-Allee 30 • DE 48529 Nordhorn
Tel.: +49 59 21 / 88 44 - 0
E-Mail: nordhorn@lindschulte.de
Internet: www.lindschulte.de

bearbeitet	19.07.2024	LBn
gezeichnet	19.07.2024	MKr
geprüft	19.07.2024	LKr
Projekt-Nr.:		1-18-1435

Niedersächsische Landesbehörde
für Straßenbau und Verkehr
-Geschäftsbereich Lingen-

Lucaskamp 9
49809 Lingen

bearbeitet		
gezeichnet		
geprüft	02.08.2024	gez. Kupers

1

FESTSTELLUNGSENTWURF

Auftraggeber:



Straßenbauverwaltung des Landes Niedersachsen



Unterlage / Blatt-Nr.: 14.3 / 2
Straßenquerschnitt
QS 02

Straße: **L 67** Abs. 15 / Stat. 4,715

Maßstab: 1:50

Projekt:

Neubau von zwei Ersatzbrücken im Zuge der L 67
- Bereich Ersatzbauwerk "Klausheider Graben" -

Aufgestellt:

Lingen, ...06.08.2024...

Niedersächsische Landesbehörde
für Straßenbau und Verkehr
-Geschäftsbereich Lingen-

im Auftrage:gez. Merschel.....