
 **Tennet**
 Taking power further

Anlage 1
 Anhang 11
 Blatt 3/9

380-kV-Leitung LH-10-3038 Abschnitt 4: Sottrum - Verden Stade - Landesbergen Wegenutzungsplan Mast 2019 - Mast 2027

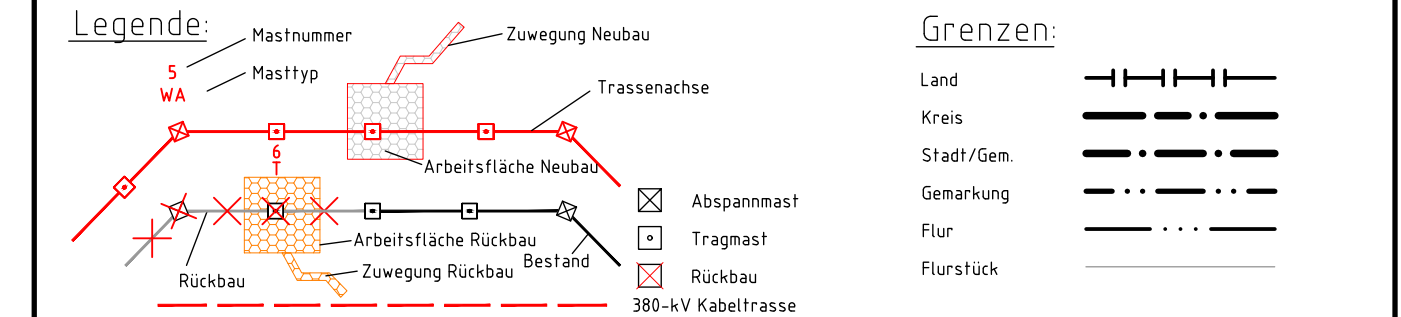

- Schutzgebiete:**
- Naturschutzgebiete (NSG)
 - Überschwemmungsgebiete (ÜSG)
 - Landschaftsschutzgebiete (LSG)
- Bauwerksnummer:**
- | | |
|---|--|
| 1) Neubau der 380-kV-Leitung Stade-Landesbergen (LH-10-3038) Tennet TSO GmbH
M 2001 - KUA Verden Nord, Erkael KUA Verden Nord - KUA Verden Süd, KUA Verden Süd - M 2066 | 4) Rückbau der 380-kV-Leitung Döllern-Sottrum (LH-14-3100) Tennet TSO GmbH
M179N - UM Sottrum |
| 2) Leitungsverlegung der 380-kV-Leitung Landesbergen-Sottrum (LH-10-3003) Tennet TSO GmbH
M 158W - M 143N, M 143N - M 150N, M178A - M179N | 5) Rückbau der 220-kV-Leitung Landesbergen-Sottrum (LH-10-2010) Tennet TSO GmbH
M52 - M252 |
| 22) Rückbau der 380-kV-Leitung Landesbergen-Sottrum (LH-10-3003) Tennet TSO GmbH | 6) Grabenverrohrung bis 5m Breite |
| 11) Leitungsmitnahme der 110-kV-Leitung Sottrum-Dörverden/WK (LH-10-1006) Axzon Netz GmbH
Neubau M55N, Umbau 67N, Mitnahme auf dem Gestänge der LH-10-3038 von M2056-M2063 | 7) Grabenverrohrung größer 5m Breite |
| 12) Rückbau der 110-kV-Leitung Sottrum-Dörverden/WK (LH-10-1006) Axzon Netz GmbH
M 55 - M 077 | |

Quellvermerk: Auszug aus den Geobasisdaten der Niedersächsischen Vermessungs- und Katasterverwaltung
© 2017

Planfeststellungsunterlage		Zeit und Ort der Auslegung sind vor Auslegung ortsüblich bekannt gemacht worden	
Bayreuth, den	01.07.2022	Gemeinde:	
i.V.	i.A.	Dienstsiegel/Unterschrift	
Firma: SPIE SAG GmbH		Maßstab:	Einheit:
		1:5000	Meter
	Datum	Name	
	Bearb. 20.06.2022	Zessin	
	Gepr. 24.06.2022	Heller	
	Norm		
	Fachbereich TL		
Zust.	Änderung	Datum	Name
			Urspr.: