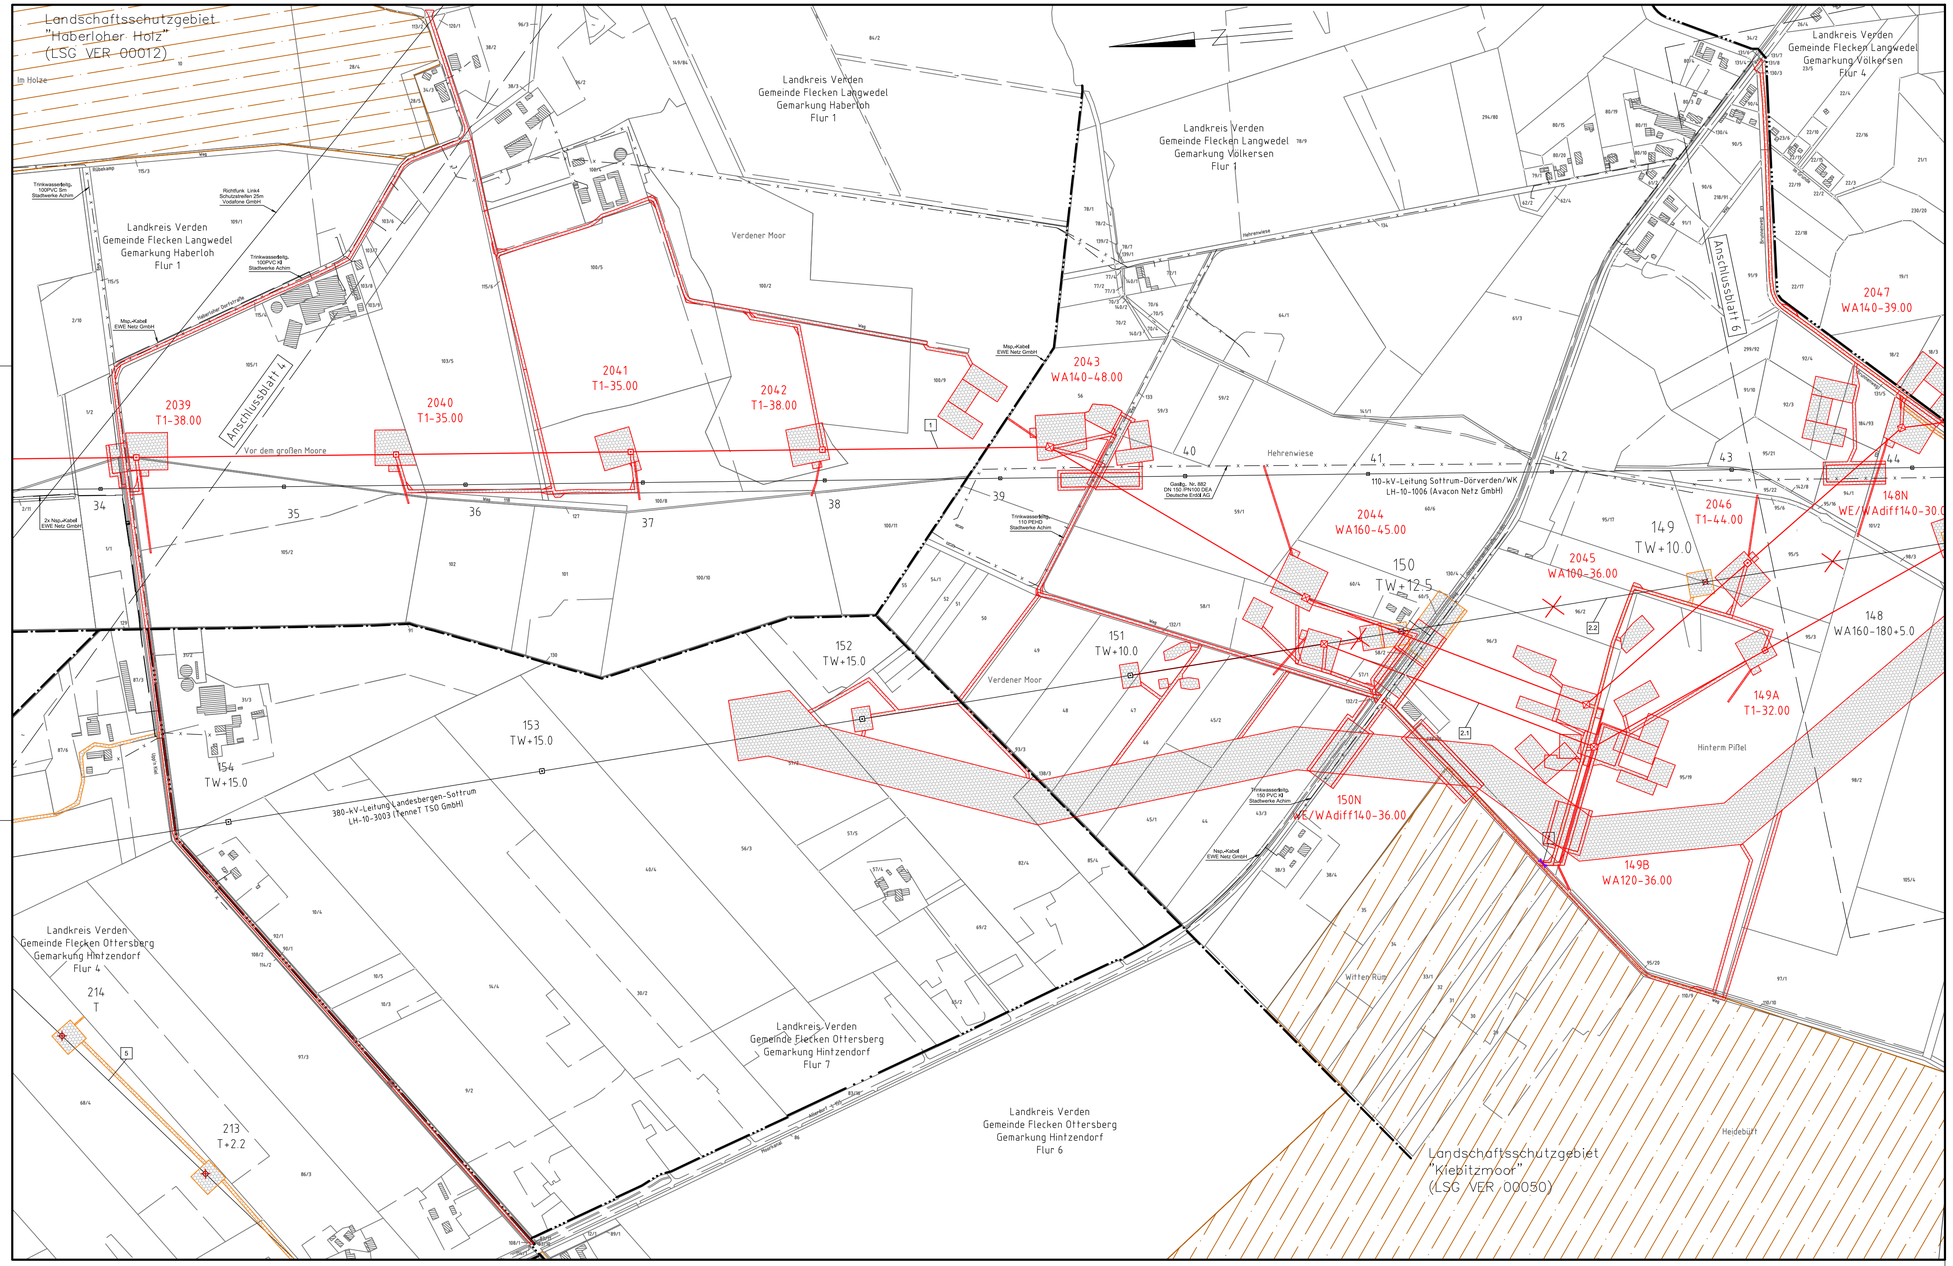

380-kV-Leitung
LH-10-3038
Abschnitt 4: Sottrum - Verden

TenneT taking power further

Anlage 1
Anhang 1.1
Blatt 5/9

Stade - Landesbergen
Wegenutzungsplan
Mast 2039 - Mast 2047

Legende:

- Mastnummer (5)
- Masttyp (WA)
- Zuwegung Neubau
- Trassenachse
- Arbeitsfläche Neubau
- Arbeitsfläche Rückbau
- Zuwegung Rückbau
- Rückbau
- Bestand
- Abspannmast
- Tragmast
- Rückbau
- 380-kV Kabeltrasse

Grenzen:

- Land
- Kreis
- Stadt/Gem.
- Gemarkung
- Flur
- Flurstück

Schutzgebiete:

- Naturschutzgebiete (NSG)
- Landschaftsschutzgebiete (LSG)
- Überschwemmungsgebiete (ÜSG)

Bauwerksnummer:

- 1 Neubau der 380-kV-Leitung Stade-Landesbergen (LH-10-3038) TenneT TSO GmbH
  M 2001 - KUA Verden Nord, Erkabel KUA Verden Nord - KUA Verden Süd, KUA Verden Süd - M 2066
- 2.1 Leitungsverlegung der 380-kV-Leitung Landesbergen-Sottrum (LH-10-3003) TenneT TSO GmbH
  M 138N - M 140N, M 140N - M 150N, M179A - M179N
- 2.2 Rückbau der 380-kV-Leitung Landesbergen-Sottrum (LH-10-3003) TenneT TSO GmbH
  M 138 - M 141, M 148 - M 150 und M179B
- 3.1 Leitungsmitnahme der 110-kV-Leitung Sottrum-Dörverden/WK (LH-10-1006) Avacon Netz GmbH
  Neubau M55N, Umbau 67N, Mitnahme auf dem Gestänge der LH-10-3038 von M2056-M2063
- 3.2 Rückbau der 110-kV-Leitung Sottrum-Dörverden/WK (LH-10-1006) Avacon Netz GmbH
  M 55 - M 67
- 4 Rückbau der 380-kV-Leitung Dollern-Sottrum (LH-14-3100) TenneT TSO GmbH
  M179N - UW Sottrum
- 5 Rückbau der 220-kV-Leitung Landesbergen-Sottrum (LH-10-2910) TenneT TSO GmbH
  M140 - M250
- 6 Grabenverrohrung bis 5m Breite
- 7 Grabenverrohrung größer 5m Breite

Quellvermerk: Auszug aus den Geobasisdaten der Niedersächsischen Vermessungs- und Katasterverwaltung
© 2017 LGLN

Planfeststellungsunterlage

Bayreuth, den 01.07.2022

i.V. i.A.

Zeit und Ort der Auslegung sind vor Auslegung ortsüblich bekannt gemacht worden

Gemeinde: .....

Dienstsiegel/Unterschrift .....

Planfeststellungsbehörde

Firma: SPIE SAG GmbH	Maßstab:	Einheit:
SPIE	1:5000	Meter

	Datum	Name
Bearb.	20.06.2022	Zessin
Gepr.	24.06.2022	Heller
Norm		
Fachbereich TL		

TenneT taking power further

Zust.	Änderung	Datum	Name	Urspr.: