
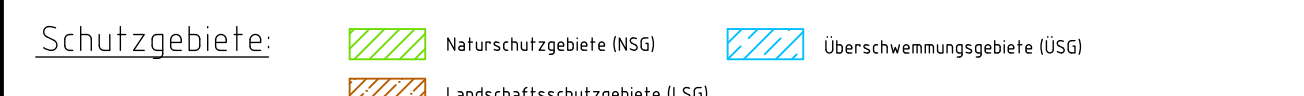


Anlage 1
Anhang 11
Blatt 7/9

380-kV-Leitung
LH-10-3038
Abschnitt 4: Sottrum - Verden
Stade - Landesbergen
Wegenutzungsplan
Mast 2054 - Mast 2061

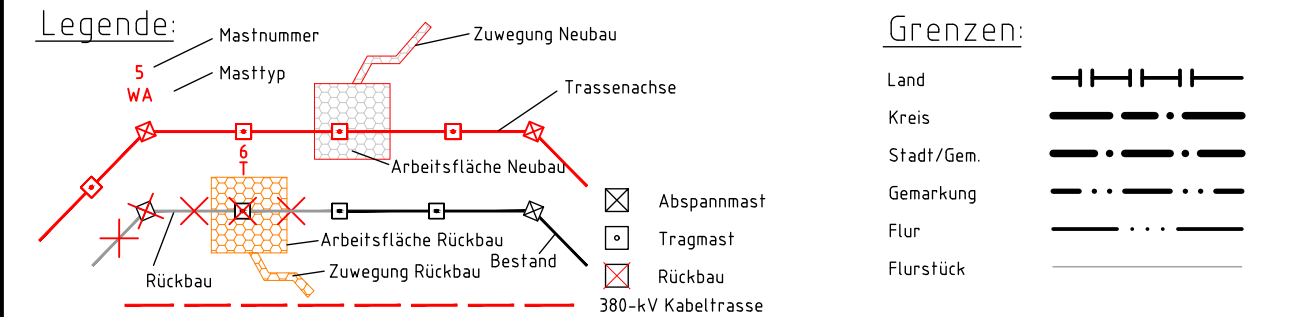

- Bauwerksnummer:**
- 1) Neubau der 380-kV-Leitung Stade-Landesbergen (LH-10-3038) Tennet TSO GmbH
 - 2) M 2001 - KVA Verden Nord, Erkael KVA Verden Nord - KVA Verden Süd, KVA Verden Süd - M 2066
 - 3) Leitungsverlegung der 380-kV-Leitung Landesbergen-Sottrum (LH-10-3003) Tennet TSO GmbH
 - 4) M 1506 - M 1436, M 1438 - M 1506, M 1718A - M 1719
 - 5) Rückbau der 220-kV-Leitung Landesbergen-Sottrum (LH-10-2010) Tennet TSO GmbH
 - 6) M 52 - M 52
 - 7) Rückbau der 380-kV-Leitung Landesbergen-Sottrum (LH-10-3003) Tennet TSO GmbH
 - 8) M 138 - M 141, M 148 - M 155 und M 178
 - 9) Grabenerhöhung bis 5m Breite
 - 10) Leitungsanhebung der 110-kV-Leitung Sottrum-Dörverden/WK (LH-10-1066) Axzon Netz GmbH
 - 11) Neubau M55N, Umbau 67N, Mithatne auf dem Gelände der LH-10-3038 von M2056-M2063
 - 12) Rückbau der 110-kV-Leitung Sottrum-Dörverden/WK (LH-10-1066) Axzon Netz GmbH
 - 13) M 55 - M 57
 - 14) Rückbau der 380-kV-Leitung Döllern-Sottrum (LH-14-3100) Tennet TSO GmbH
 - 15) M 179N - UM Sottrum
 - 16) Rückbau der 220-kV-Leitung Landesbergen-Sottrum (LH-10-2010) Tennet TSO GmbH
 - 17) M 52 - M 52
 - 18) Grabenerhöhung größer 5m Breite

Quellvermerk: Auszug aus den Geobasisdaten der Niedersächsischen Vermessungs- und Katasterverwaltung
© 2017

Planfeststellungsunterlage		Zeit und Ort der Auslegung sind vor Auslegung ortsüblich bekannt gemacht worden	
Bayreuth, den 01.07.2022		Gemeinde:	
i.V. <i>Salz</i> i.A. <i>Dietze</i>		Dienstsiegel/Unterschrift	
Firma: SPIE SAG GmbH		Planfeststellungsbehörde	
Maßstab: 1:25000		Einheit: Meter	
Datum: 20.06.2022		Name: Zessin	
Gepr.: 24.06.2022		Name: Heller	
Norm:		Fachbereich TL	
Tennet logo		Tennet logo	
a	M 2013, M 2054	28.02.22	SPIE
Zust.	Änderung	Datum	Name Urspr.