
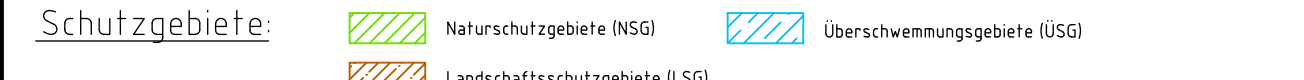


Anlage 1
Anhang 11
Blatt 8/9

380-kV-Leitung LH-10-3038 Abschnitt 4: Sottrum - Verden Stade - Landesbergen Wegenutzungsplan Mast 2061 - KÜA (Verden Nord)

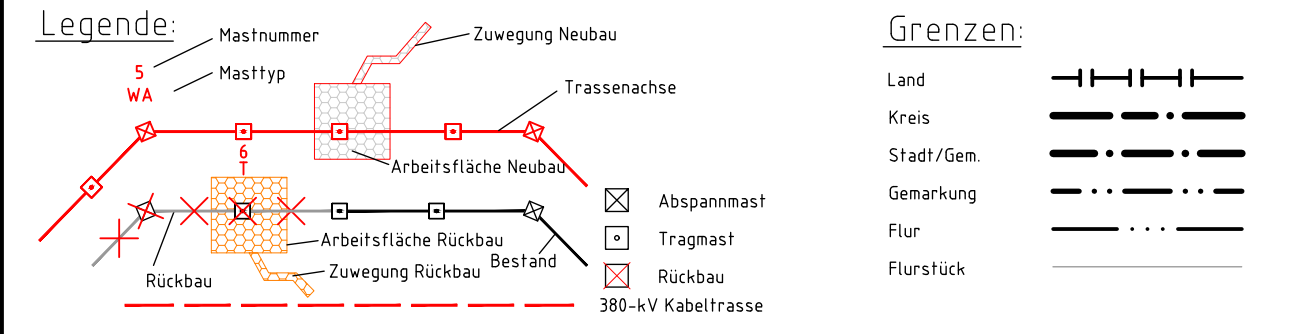

- Bauwerksnummer:**
- 1) Neubau der 380-kV-Leitung Stade-Landesbergen (LH-10-3038) TenneT TSO GmbH
 - 2) M 2001 - KÜA Verden Nord, Erkael KÜA Verden Nord - KÜA Verden Süd, KÜA Verden Süd - M 2066
 - 3) Leitungsverlegung der 380-kV-Leitung Landesbergen-Sottrum (LH-10-3003) TenneT TSO GmbH
 - 4) M 1506 - M 1430, M 1428 - M 1506, M 1518A - M 1519
 - 5) Rückbau der 220-kV-Leitung Landesbergen-Sottrum (LH-10-2010) TenneT TSO GmbH
 - 6) M52 - M55
 - 7) Rückbau der 380-kV-Leitung Landesbergen-Sottrum (LH-10-3003) TenneT TSO GmbH
 - 8) M 138 - M 141, M 148 - M 155 und M 178
 - 9) Grabenerhöhung bis 5m Breite
 - 10) Leitungsmitnahme der 110-kV-Leitung Sottrum-Dörverden/WK (LH-10-1006) Avacon Netz GmbH
 - 11) Neubau M55N, Umbau 67N, Mitnahme auf dem Gestänge der LH-10-3038 von M2056-M2063
 - 12) Rückbau der 110-kV-Leitung Sottrum-Dörverden/WK (LH-10-1006) Avacon Netz GmbH
 - 13) M 55 - M 57
 - 14) Rückbau der 380-kV-Leitung Döllern-Sottrum (LH-14-3100) TenneT TSO GmbH
 - 15) M179N - UW Sottrum
 - 16) Rückbau der 220-kV-Leitung Landesbergen-Sottrum (LH-10-2010) TenneT TSO GmbH
 - 17) M52 - M55
 - 18) Grabenerhöhung bis 5m Breite
 - 19) Grabenerhöhung größer 5m Breite

Quellvermerk: Auszug aus den Geobasisdaten der Niedersächsischen Vermessungs- und Katasterverwaltung
© 2017

Planfeststellungsunterlage

Zeit und Ort der Auslegung sind vor Auslegung ortsüblich bekannt gemacht worden

Bayreuth, den 01.07.2022

Gemeinde: _____

i.V. *Salz* i.A. *Dietze*

Dienstsiegel/Unterschrift _____

Firma: SPIE SAG GmbH Maßstab: 1:5000 Einheit: Meter

Planfeststellungsbehörde

Zust.	Änderung	Datum	Name	Urspr.
		Bearb. 20.06.2022	Zessin	
		Gepr. 24.06.2022	Heller	
		Norm		
		Fachbereich TL		

TenneT
Taking power further