


Neubau
380-kV-Leitung
LH-10-3038
Abschnitt 4: Sottrum - Verden
Stade - Landesbergen
Übersichtsplan

- 1 Neubau der 380-kV-Leitung Stade-Landesbergen (LH-10-3038) TenneT TSO GmbH M 2001 - KÜA Verden Nord, Erkaabel KÜA Verden Nord - KÜA Verden Süd, KÜA Verden Süd - M 2066
- 21 Leitungsverlegung der 380-kV-Leitung Landesbergen-Sottrum (LH-10-3003) TenneT TSO GmbH M 138N - M 141N, M 148N - M 150N, M 179A - M 179N
- 22 Rückbau der 380-kV-Leitung Landesbergen-Sottrum (LH-10-3003) TenneT TSO GmbH M 138 - M 141, M 143 - M 150 und M 179B
- 31 Leitungsverlegung der 110-kV-Leitung Sottrum-Dörverden/WK (LH-10-1006) Avacon Netz GmbH Neubau M55N, Umbau 67N, Mißnahme auf dem Gestänge der LH-10-3038 von M2056-M2063
- 32 Rückbau der 110-kV-Leitung Sottrum-Dörverden/WK (LH-10-1006) Avacon Netz GmbH M 55 - M 57
- 4 Rückbau der 380-kV-Leitung Dollern-Sottrum (LH-10-3100) TenneT TSO GmbH M 179N - UW Sottrum
- 5 Rückbau der 220-kV-Leitung Landesbergen-Sottrum (LH-10-2010) TenneT TSO GmbH M 164 - M 250

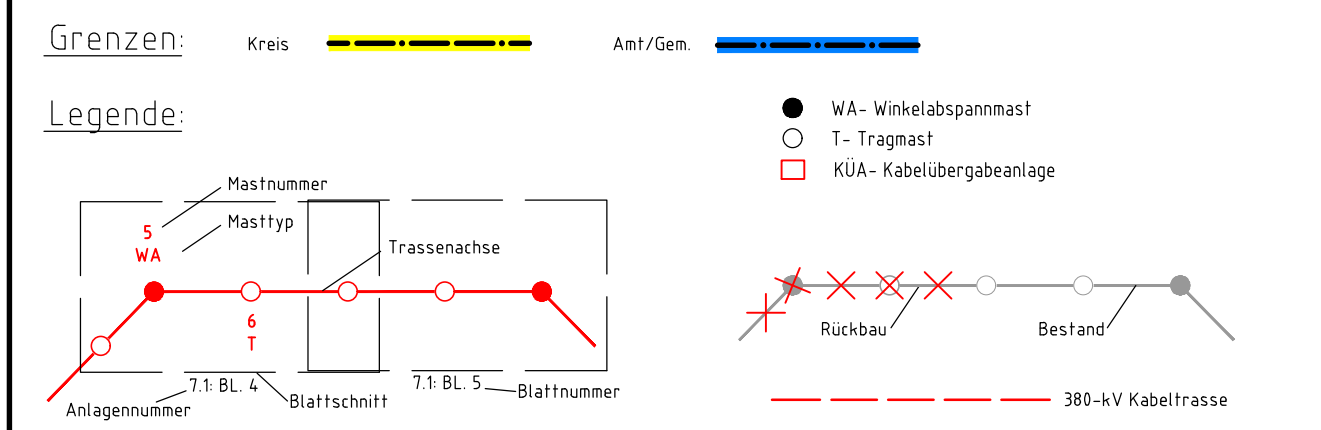

Quellvermerk: Auszug aus den Geobasisdaten der Niedersächsischen Vermessungs- und Katasterverwaltung
© 2017

Planfeststellungsunterlage

Zeit und Ort der Auslegung sind vor Auslegung ortsüblich bekannt gemacht worden

Bayreuth, den 01.07.2022

i.V. i.A.

Firma: SPIE SAG GmbH

Gemeinde:		Dienstsiegel/Unterschrift	
Planfeststellungsbehörde		Planfeststellungsbehörde	
Firma: SPIE SAG GmbH	Maßstab: 1:25000	Einheit: Meter	
	Datum: 20.06.2022	Name: Murr	
	Gepr.: 24.06.2022	Name: Heller	
	Norm: Fachbereich TL		
b M 2027-2031	28.02.22	SPIE	Tennet Taking power further
a M 2013, M 2054	28.02.22	SPIE	
Zust: Änderung	Datum	Name	Urspr.: