


Rückbau 380-kV-Leitung LH-10-1006 Sottrum - Dörverden/WK Übersichtsplan

Folgebemaßnahme des
Planfeststellungsverfahrens
Neubau
380-kV-Leitung
LH-10-3038
Abschnitt 4: Sottrum-Verden
Stade - Landesbergen

- 1 Neubau der 380-kV-Leitung Stade-Landesbergen (LH-10-3038) TenneT TSO GmbH
M 2001 - KÜA Verden Nord, ErkaBel KÜA Verden Nord - KÜA Verden Süd, KÜA Verden Süd - M 2066
- 21 Leitungsverlegung der 380-kV-Leitung Landesbergen-Sottrum (LH-10-3003) TenneT TSO GmbH
M 138N - M 147N, M 148N - M 150N, M179A - M179N
- 22 Rückbau der 380-kV-Leitung Landesbergen-Sottrum (LH-10-3003) TenneT TSO GmbH
M 138 - M 147, M 148 - M 150 und M179B
- 31 Leitungsmaßnahme der 110-kV-Leitung Sottrum-Dörverden/WK (LH-10-1006) Avacon Netz GmbH
Neubau M55N, Umbau 67N, Mithnahme auf den Gestänge der LH-10-3038 von M2056-M2063
- 32 Rückbau der 110-kV-Leitung Sottrum-Dörverden/WK (LH-10-1006) Avacon Netz GmbH
M 55 - M 67
- 4 Rückbau der 380-kV-Leitung Dollern-Sottrum (LH-10-3100) TenneT TSO GmbH
M179N - Uiv Sottrum
- 5 Rückbau der 220-kV-Leitung Landesbergen-Sottrum (LH-10-2010) TenneT TSO GmbH
M144 - M254

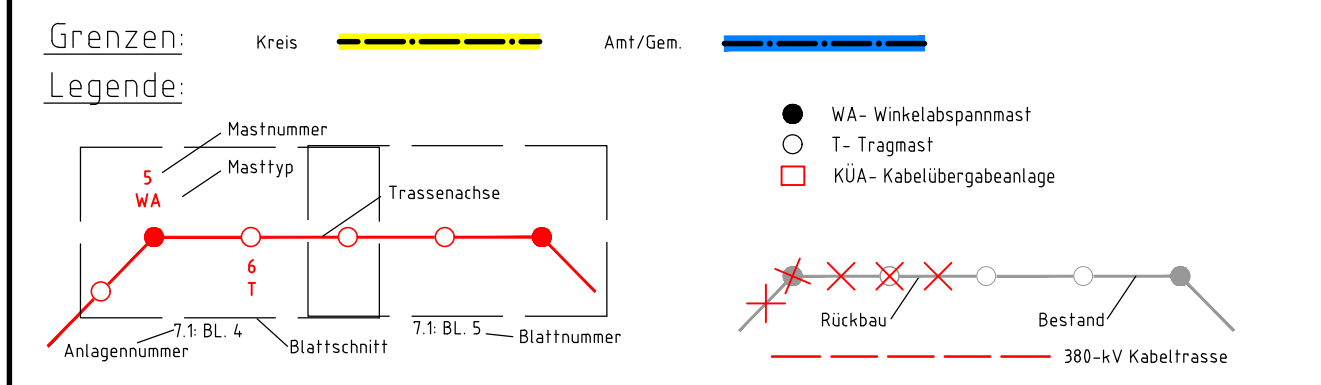

Quellvermerk: Auszug aus den Geobasisdaten der Niedersächsischen Vermessungs- und Katasterverwaltung
© 2017

Planfeststellungsunterlage		Zeit und Ort der Auslegung sind vor Auslegung ortsüblich bekannt gemacht worden	
Bayreuth, den		Gemeinde:	
i.V.		i.A.	
Firma: SPIE SAG GmbH		Maßstab: 1:25000	Einheit: Meter
		Datum	Name
		Bearb. 20.06.2022 Murr	Gepr. 24.06.2022 Heller
		Norm	
		Fachbereich TL	
Zust.	Änderung	Datum	Name
Urspr.:			