


Rückbau 220-kV-Leitung LH-10-2010 Landesbergen - Sottrum Übersichtsplan

Folgebemaßnahme des
Planfeststellungsverfahrens
Neubau
380-kV-Leitung
LH-10-3038
Abschnitt 4: Sottrum-Verden
Stade - Landesbergen

- 1 Neubau der 380-kV-Leitung Stade-Landesbergen (LH-10-3038) TenneT TSO GmbH
- 21 Rückbau der 220-kV-Leitung Sottrum-Dörverden/WK (LH-10-1066) Avacon Netz GmbH
- 22 Rückbau der 380-kV-Leitung Landesbergen-Sottrum (LH-10-3003) TenneT TSO GmbH
- 23 Rückbau der 380-kV-Leitung Landesbergen-Sottrum (LH-10-3003) TenneT TSO GmbH
- 31 Rückbau der 220-kV-Leitung Landesbergen-Sottrum (LH-10-2010) TenneT TSO GmbH
- 32 Rückbau der 110-kV-Leitung Sottrum-Dörverden/WK (LH-10-1066) Avacon Netz GmbH
- 33 Rückbau der 380-kV-Leitung Döllern-Sottrum (LH-10-3100) TenneT TSO GmbH
- 34 Rückbau der 110-kV-Leitung Sottrum-Dörverden/WK (LH-10-1066) Avacon Netz GmbH
- 35 Rückbau der 220-kV-Leitung Landesbergen-Sottrum (LH-10-2010) TenneT TSO GmbH

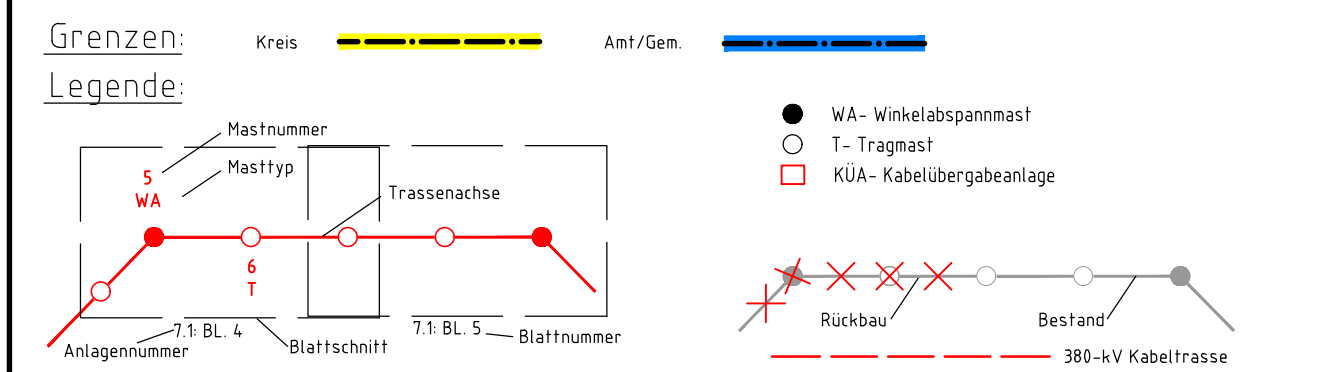

Quellvermerk: Auszug aus den Geobasisdaten der Niedersächsischen Vermessungs- und Katasterverwaltung
© 2017

Planfeststellungsunterlage

Zeit und Ort der Auslegung sind vor Auslegung ortsüblich bekannt gemacht worden

Gemeinde:

Dienstsiegel/Unterschrift

Planfeststellungsbehörde

Bayreuth, den 01.07.2022		
i.V.	i.A.	
Firma: SPIE SAG GmbH 	Maßstab: 1:25000	Einheit: Meter
	Datum 20.06.2022	Name Murr
	Gepr. 24.06.2022	Heller
	Norm Fachbereich TL	
Zust. Änderung	Datum	Name Urspr.