


380-kV-Leitung LH-10-3038 Abschnitt 4: Sottrum - Verden Stade - Landesbergen Übersichtsplan Schutzgebiete

- 1 Neubau der 380-kV-Leitung Stade-Landesbergen (LH-10-3038) TenneT TSO GmbH
- 2 M 2001 - KÜA Verden Nord, Erkaubel KÜA Verden Nord - KÜA Verden Süd, KÜA Verden Süd - M 2066
- 3 Leitungsvorlage der 380-kV-Leitung Landesbergen-Sottrum (LH-10-3003) TenneT TSO GmbH
- 4 M 130N - M 14, M 14B - M 150N
- 5 Rückbau der 380-kV-Leitung Landesbergen-Sottrum (LH-10-3003) TenneT TSO GmbH
- 6 M 138 - M 141, M 148 - M 150 und M 179B
- 7 Leitungsvorlage der 110-kV-Leitung Sottrum-Dörverden/WK (LH-10-1006) Avacon Netz GmbH
- 8 Neubau M55N, Umbau 67N, M14nahme auf den Gestänge der LH-10-3038 von M2056-M2063
- 9 Rückbau der 110-kV-Leitung Sottrum-Dörverden/WK (LH-10-1006) Avacon Netz GmbH
- 10 M 55 - M 67
- 11 Rückbau der 380-kV-Leitung Döllern-Sottrum (LH-10-3100) TenneT TSO GmbH
- 12 M 179N - LW Sottrum
- 13 Rückbau der 220-kV-Leitung Landesbergen-Sottrum (LH-10-2010) TenneT TSO GmbH
- 14 M 140 - M 250

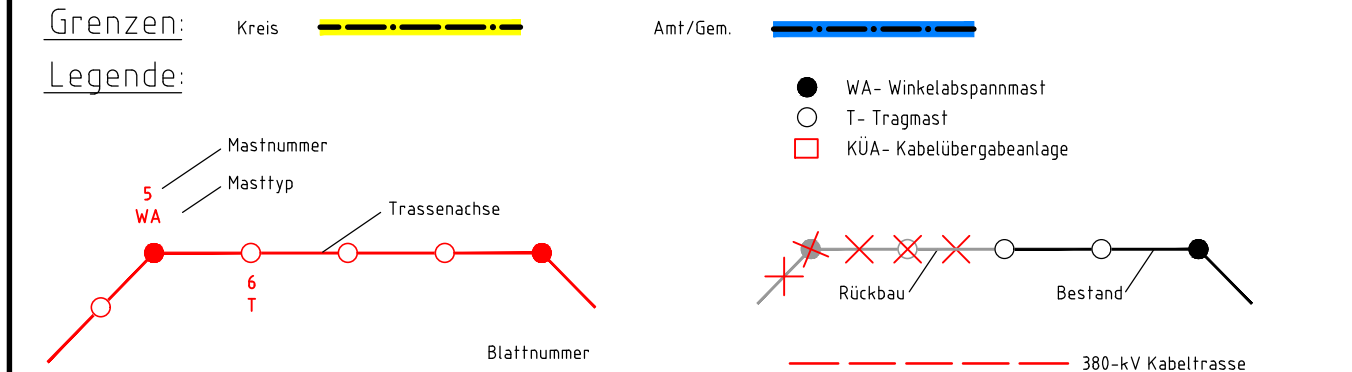

Planfeststellungsunterlagen		Zeit und Ort der Auslegung sind vor Auslegung ortsüblich bekannt gemacht worden	
Bayreuth, den		Gemeinde:	
i.V.		Dienstsiegel/Unterschrift	
i.A.		Planfeststellungsbehörde	
Firma:	Maßstab: 1:25000	Einheit: Meter	
	Datum: 20.06.2022	Name: Maniewski	
	Gepr.: 24.06.2022	Name: Heller	
	Norm: Fachbereich TL		
b M 2027-2031	28.02.22	SPIE	
a M 2013, M 2054	28.02.22	SPIE	
Zust: Änderung	Datum	Name	Urspr.: