

# 380-kV-Leitung LH-10-3038 Abschnitt 4: Sottrum - Verden Stade - Landesbergen Übersichtsplan Wegenutzung



- 1 Neubau der 380-kV-Leitung Stade-Landesbergen (LH-10-3038) Tennet TSO GmbH  
M 2001 - KÜA Verden Nord, Erkabel KÜA Verden Nord - KÜA Verden Süd, KÜA Verden Süd - M 2066
- 21 Leitungsverlegung der 380-kV-Leitung Landesbergen-Sottrum (LH-10-3003) Tennet TSO GmbH  
M 138M - M 141N, M 148N - M 150N
- 22 Rückbau der 380-kV-Leitung Landesbergen-Sottrum (LH-10-3003) Tennet TSO GmbH  
M 138 - M 141, M 148 - M 150 und M179B
- 31 Leitungsmitnahme der 110-kV-Leitung Sottrum-Dörverden/WK (LH-10-1006) Avacon Netz GmbH  
Neubau M55N, Umbau 67N, Mitnahme auf dem Gestänge der LH-10-3038 von M2056-M2063
- 32 Rückbau der 110-kV-Leitung Sottrum-Dörverden/WK (LH-10-1006) Avacon Netz GmbH  
M 55 - M 677
- 4 Rückbau der 380-kV-Leitung Dollern-Sottrum (LH-14-3100) Tennet TSO GmbH  
M179N - UW Sottrum
- 5 Rückbau der 220-kV-Leitung Landesbergen-Sottrum (LH-10-2010) Tennet TSO GmbH  
M140 - M250

### Grenzen:

Kreis: - - - - -  
Amt/Gem.: - - - - -

Sondernutzung Kreisstraße: —  
Sondernutzung Landesstraße: —

### Legende:

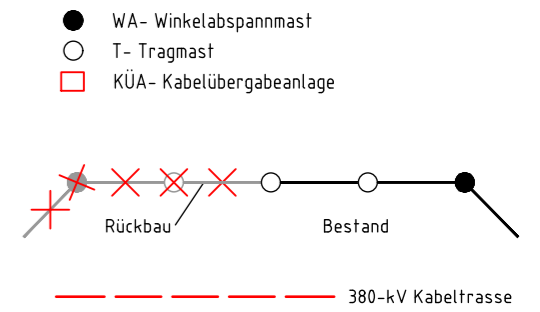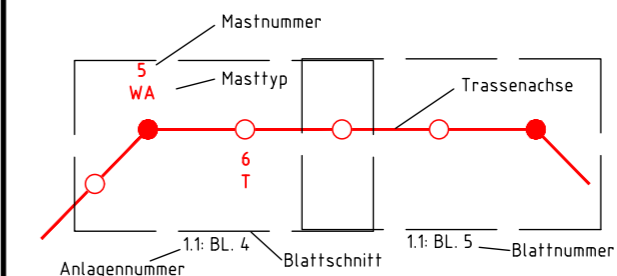

Quellvermerk: Auszug aus den Geobasisdaten der Niedersächsischen Vermessungs- und Katasterverwaltung  
© 2017

### Planfeststellungsunterlage

Bayreuth, den 01.07.2022  
i.V. *Salz* i.V. *Datow*

Firma: SPIE SAG GmbH  
**SPIE**  
Maßstab: 1:25000  
Einheit: Meter

	Datum	Name
b	M 2027-2031	28.02.22 SPIE
a	M 2013, M 2054	28.02.22 SPIE
Zust.	Änderung	Datum Name Urspr.:

Zeit und Ort der Auslegung sind vor Auslegung ortsüblich bekannt gemacht worden

Gemeinde: .....  
Dienstsigel/Unterschrift: .....

Planfeststellungsbehörde

