


380-kV-Leitung LH-10-3038 Abschnitt 4: Sottrum - Verden Stade - Landesbergen Übersichtsplan Wegenutzung

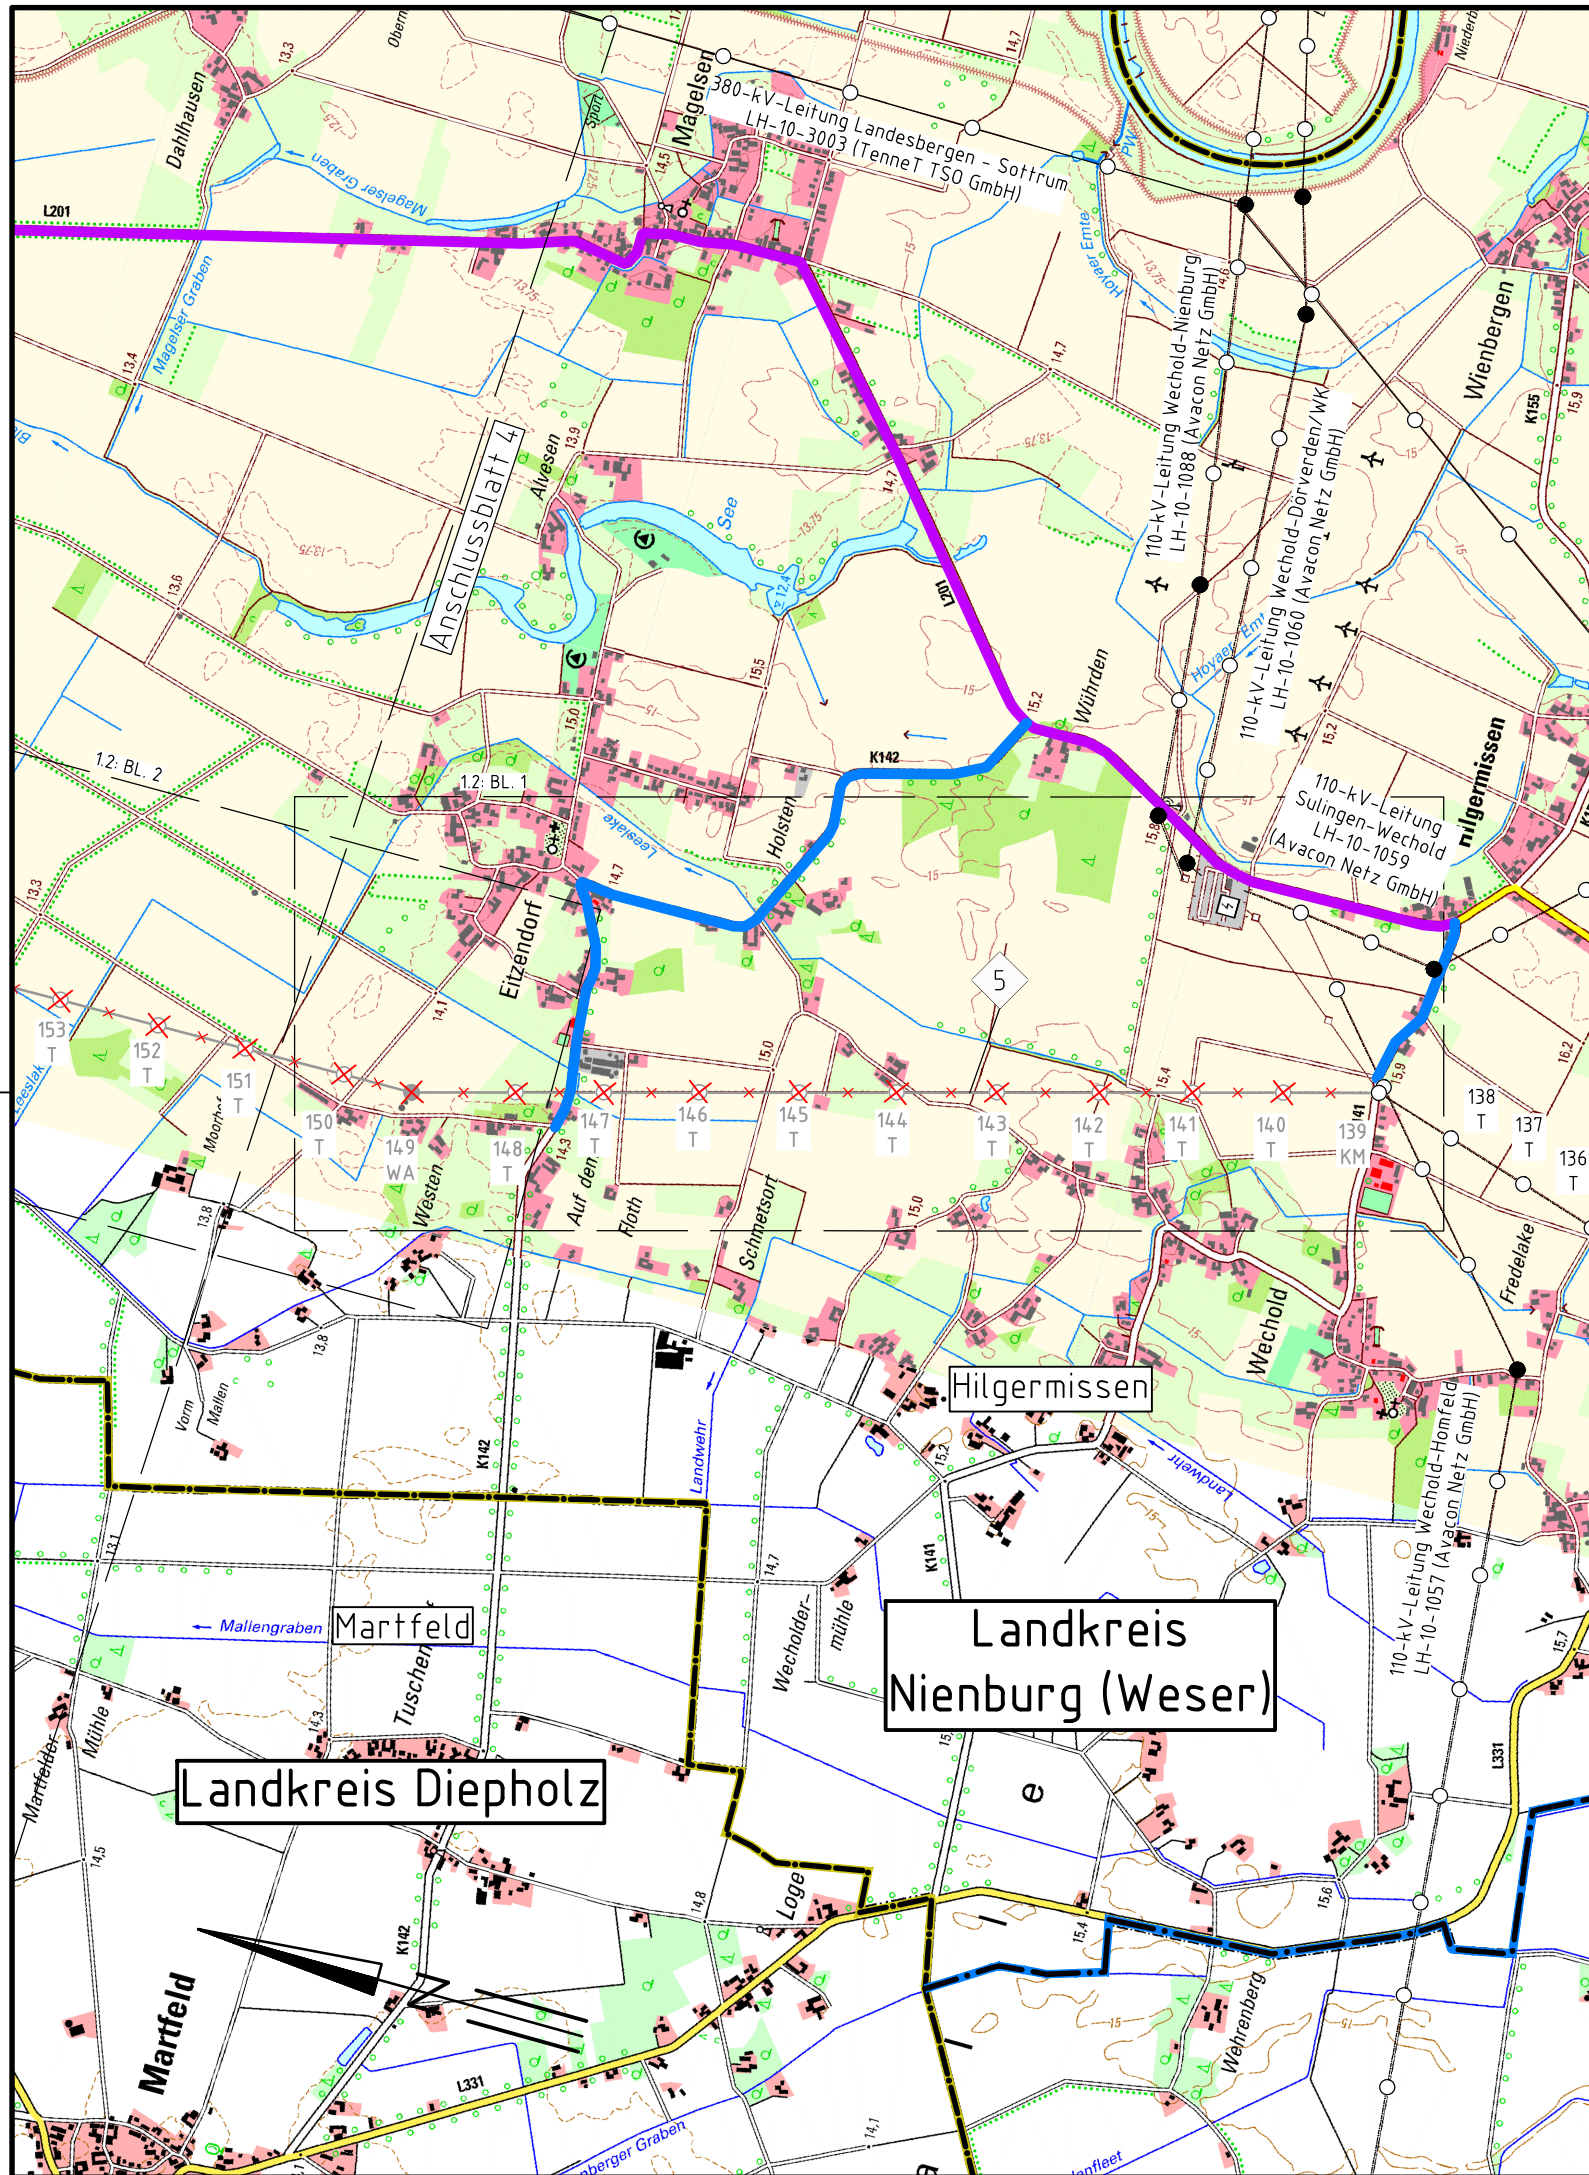


- 1 **Neubau der 380-kV-Leitung Stade-Landesbergen (LH-10-3038) TenneT TSO GmbH**
M 2001 - KÜA Verden Nord, Erkabel KÜA Verden Nord - KÜA Verden Süd, KÜA Verden Süd - M 2066
- 2.1 **Leitungsverlegung der 380-kV-Leitung Landesbergen-Sottrum (LH-10-3003) TenneT TSO GmbH**
M 138N - M 141N, M 148N - M 150N
- 2.2 **Rückbau der 380-kV-Leitung Landesbergen-Sottrum (LH-10-3003) TenneT TSO GmbH**
M 138 - M 141, M 148 - M 150 und M179B
- 3.1 **Leitungsminahme der 110-kV-Leitung Sottrum-Dörverden/WK (LH-10-1006) Avacon Netz GmbH**
Neubau M55N, Umbau 67N, Minahme auf dem Gestänge der LH-10-3038 von M2056-M2063
- 3.2 **Rückbau der 110-kV-Leitung Sottrum-Dörverden/WK (LH-10-1006) Avacon Netz GmbH**
M 55 - M 677
- 4 **Rückbau der 380-kV-Leitung Dollern-Sottrum (LH-14-3100) TenneT TSO GmbH**
M179N - Uw Sottrum
- 5 **Rückbau der 220-kV-Leitung Landesbergen-Sottrum (LH-10-2010) TenneT TSO GmbH**
M140 - M250

Grenzen:

- Kreis: Sondernutzung Kreisstraße:
- Amt/Gem.: Sondernutzung Landesstraße:

Legende:

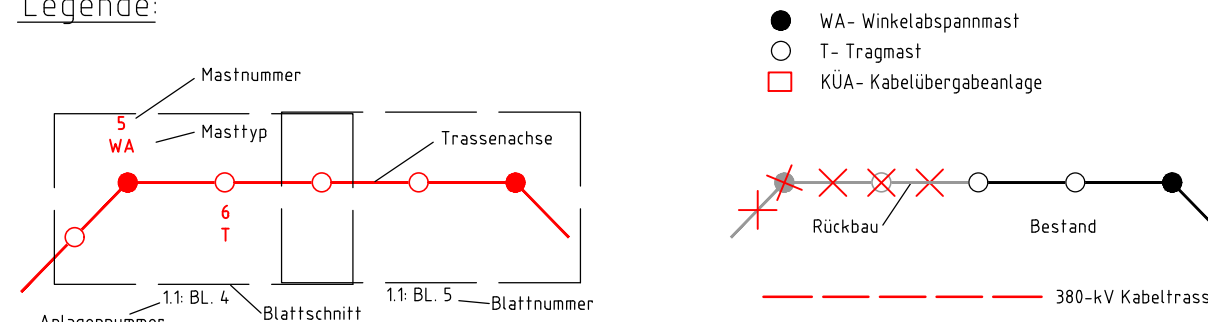

Quellvermerk: Auszug aus den Geobasisdaten der Niedersächsischen Vermessungs- und Katasterverwaltung
© 2017

Planfeststellungsunterlage Zeit und Ort der Auslegung sind vor Auslegung ortsüblich bekannt gemacht worden

Bayreuth, den 01.07.2022

i.V. i.A.

Gemeinde:

Dienstsiegel/Unterschrift

Firma: SPIE SAG GmbH	Maßstab:	Einheit:	
	1:25000	Meter	
	Datum	Name	
	Bearb. 20.06.2022	Murr	
	Gepr. 24.06.2022	Heller	
	Norm		
	Fachbereich TL		
Zust.	Änderung	Datum	Name
			Urspr.: