


Flur 3

Landkreis Rotenburg (Wümme)  
Gemeinde Hassendorf  
Gemarkung Hassendorf

Flur 2

Neubau  
380-kV-Leitung  
Abschnitt 4: Sottrum - Verden  
LH-10-3038  
Stade - Landesbergen  
Lage-/Grunderwerbsplan  
Mast 2018

- 1 Neubau der 380-kV-Leitung Stade-Landesbergen (LH-10-3038) Tennet TSO GmbH
- 2 M 2001 - KfA Verden Nord, Erbsel KfA Verden Nord - KfA Verden Süd, KfA Verden Süd - M 2066
- 3 Leitungsverlegung der 380-kV-Leitung Landesbergen-Sottrum (LH-10-3033) Tennet TSO GmbH
- 4 M 138 - M 141, M 148 - M 150 und M 178
- 5 Rückbau der 380-kV-Leitung Landesbergen-Sottrum (LH-10-3033) Tennet TSO GmbH
- 6 M 138 - M 141, M 148 - M 150 und M 178
- 7 Leitungsverlegung der 110-kV-Leitung Sottrum-Dörverden/WK (LH-10-1006) Tennet TSO GmbH
- 8 Neubau H55N, Umbau 67N, MfA auf den Gestänge der LH-10-3038 von M2056-M2063
- 9 Rückbau der 110-kV-Leitung Sottrum-Dörverden/WK (LH-10-1006) Tennet TSO GmbH
- 10 M 55 - M 67
- 11 Rückbau der 380-kV-Leitung Dölln-Sottrum (LH-N-3100) Tennet TSO GmbH
- 12 M 179N - UW Sottrum
- 13 Rückbau der 220-kV-Leitung Landesbergen-Sottrum (LH-10-2010) Tennet TSO GmbH
- 14 KfA - M 552
- 15 Grabenverrohrung bis Sa Breite
- 16 Grabenverrohrung größer Sa Breite

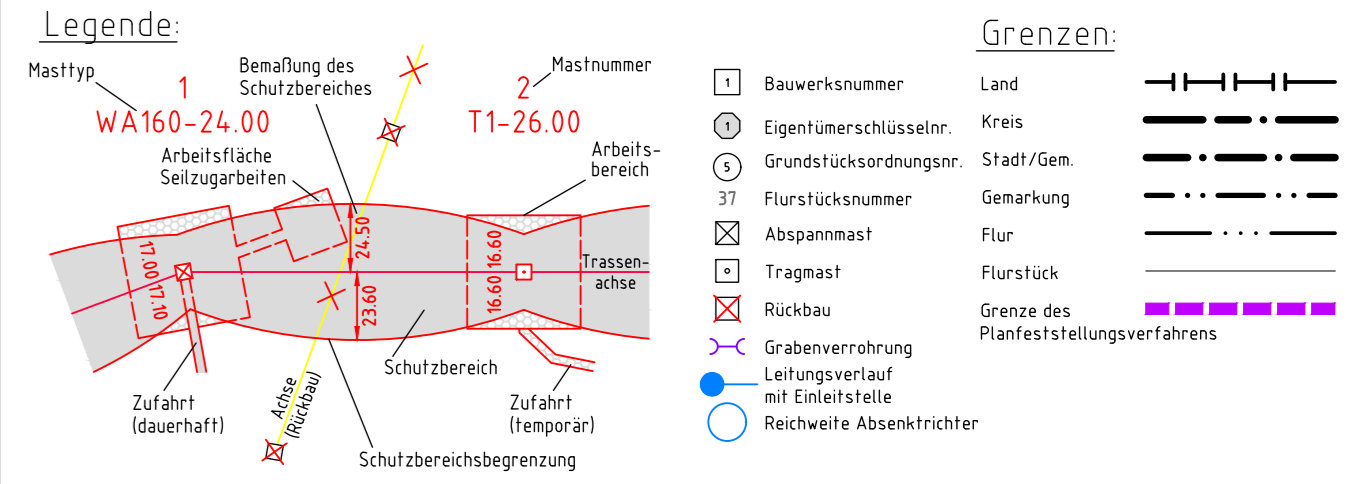

Planfeststellungsunterlage

Zeit und Ort der Auslegung sind vor Auslegung ortsüblich bekannt gemacht worden

Bayreuth, den 01.07.2022

Gemeinde: \_\_\_\_\_

i.V. *Salz* i.V. *Dietze*

Dienstsiegel/Unterschrift \_\_\_\_\_

Firma: SPIE SAG GmbH Maßstab: 1:2000 Einheit: Meter

Planfeststellungsbehörde \_\_\_\_\_

Datum	Name
Bearb. 20.06.2022	Murr
Gepr. 24.06.2022	Heller
Norm	
Fachbereich TL	

Zust. Änderung Datum Name Urspr.: \_\_\_\_\_