2027
T1-41.00

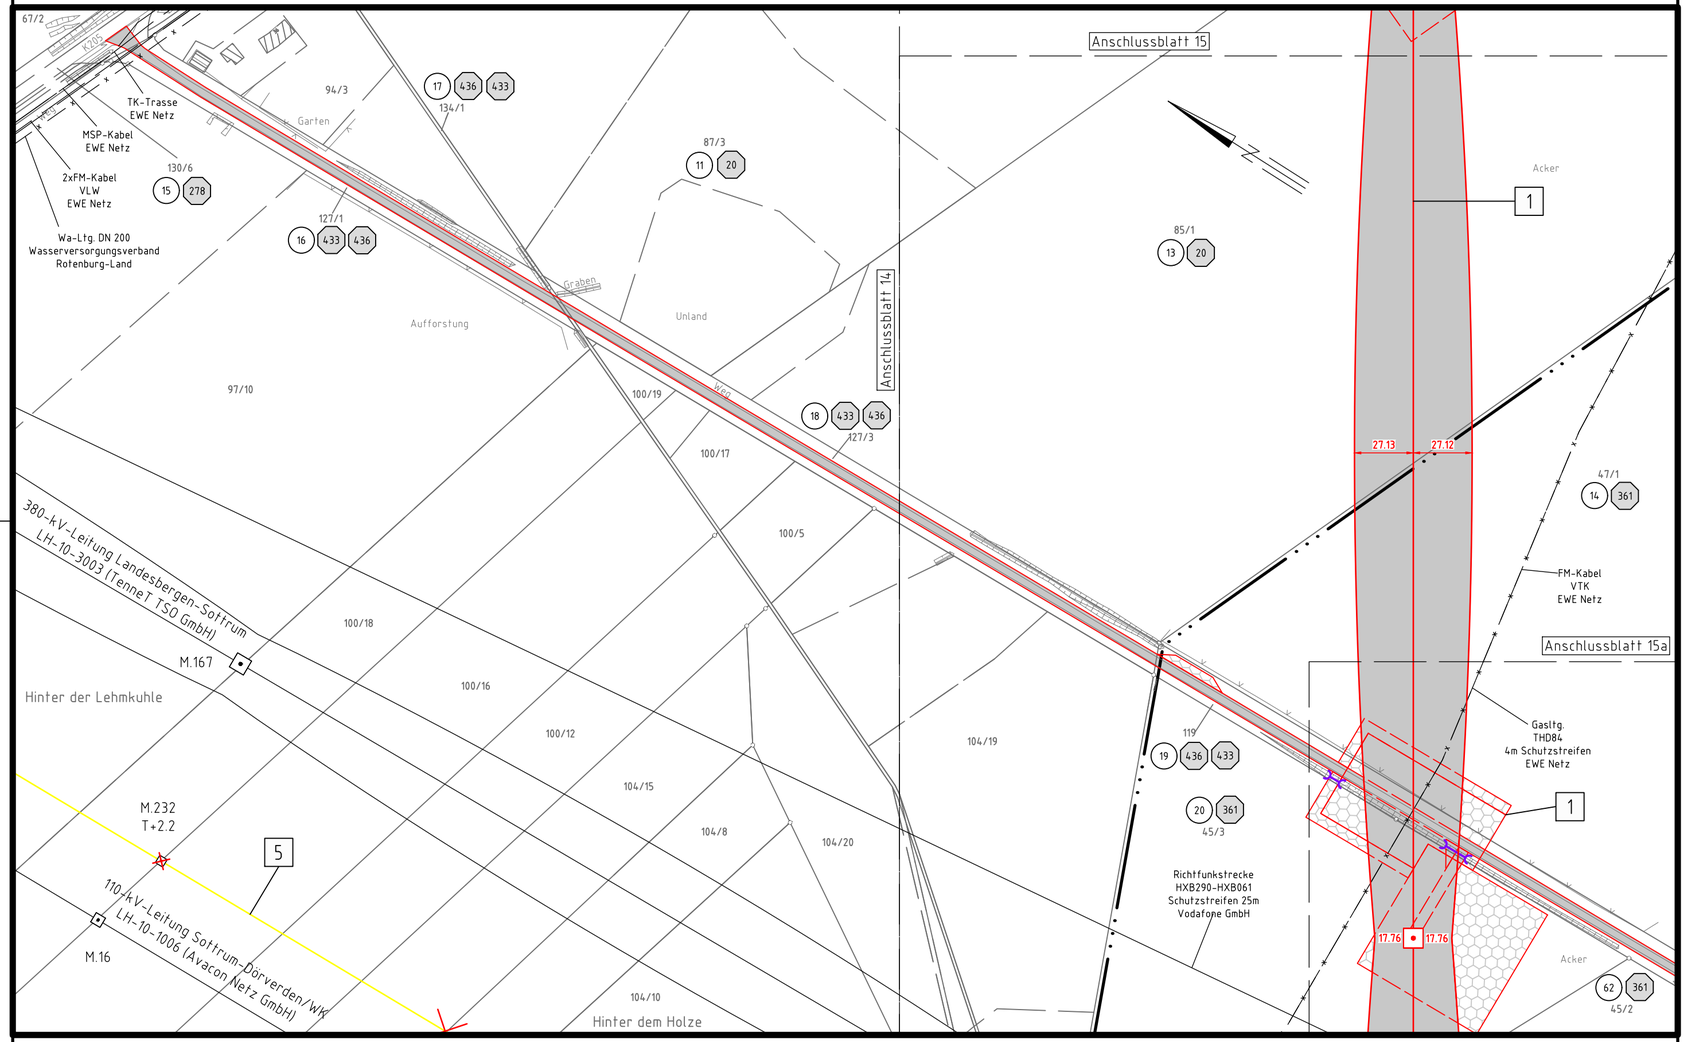

Flur 5

Landkreis Rotenburg (Wümme)
Gemeinde Hellwege

Gemarkung Hellwege
Flur 7

TenneT
Taking power further

Anlage 7.1
Blatt 14b/38

Neubau
380-kV-Leitung
Abschnitt 4: Sottrum - Verden
LH-10-3038
Stade - Landesbergen
Lage-/Grunderwerbsplan
Mast 2027

1 Neubau der 380-kV-Leitung Stade-Landesbergen (LH-10-3038) TenneT TSO GmbH
M 2001 – KUA Verden Nord, Erkabel KUA Verden Nord – KUA Verden Süd, KUA Verden Süd – M 2066

2.1 Leitungsverlegung der 380-kV-Leitung Landesbergen-Sottrum (LH-10-3003) TenneT TSO GmbH
M 138N – M 143N, M 148N – M 150N, M179A – M179N

2.2 Rückbau der 380-kV-Leitung Landesbergen-Sottrum (LH-10-3003) TenneT TSO GmbH
M 138 – M 141, M 148 – M 150 und M179B

3.1 Leitungsmitnahme der 110-kV-Leitung Sottrum-Dörverden/WK (LH-10-1006) TenneT TSO GmbH
Neubau M55N, Umbau 67N, Mitnahme auf dem Gestänge der LH-10-3038 von M2056-M2063

3.2 Rückbau der 110-kV-Leitung Sottrum-Dörverden/WK (LH-10-1006) TenneT TSO GmbH
M 55 – M 67T

4 Rückbau der 380-kV-Leitung Dollern-Sottrum (LH-14-3100) TenneT TSO GmbH
M179N – UW Sottrum

5 Rückbau der 220-kV-Leitung Landesbergen-Sottrum (LH-10-2010) TenneT TSO GmbH
M140 – M250

6 Grabenverrohrung bis 5m Breite

7 Grabenverrohrung größer 5m Breite

Legende:

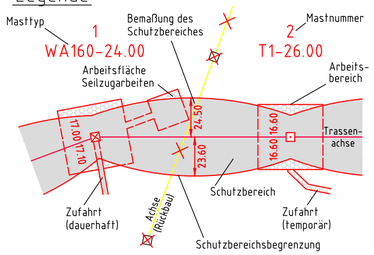

1 Bauwerksnummer
1 Eigentümerschlüsselnr.
5 Grundstücksordnungsnr.
37 Flurstücksnummer
Abspannmast
Tragmast
Rückbau
Grabenverrohrung
Leitungsverlauf mit Einleitstelle
Reichweite Absenktrichter

Grenzen:

Land
Kreis
Stadt/Gem.
Gemarkung
Flur
Flurstück
Grenze des Planfeststellungsverfahrens

Planfeststellungsunterlage

Bayreuth, den 01.07.2022

i.V. ...

i.V. ...

Zeit und Ort der Auslegung sind vor Auslegung ortsüblich bekannt gemacht worden

Gemeinde: .....

Dienstsiegel/Unterschrift .....

Planfeststellungsbehörde

Firma: SPIE SAG GmbH

Maßstab: 1:2000

Einheit: Meter

	Datum	Name
Bearb.	20.06.2022	Murr
Gepr.	24.06.2022	Heller
Norm		
Fachbereich TL		

Zust.	Änderung	Datum	Name
a	Änderung M2027	28.02.22	SPIE

Ursprr.:

TenneT
Taking power further