


2030
WE/WAdiff160-36.00

-329.8-

2031
WE/WAdiff160-36.00

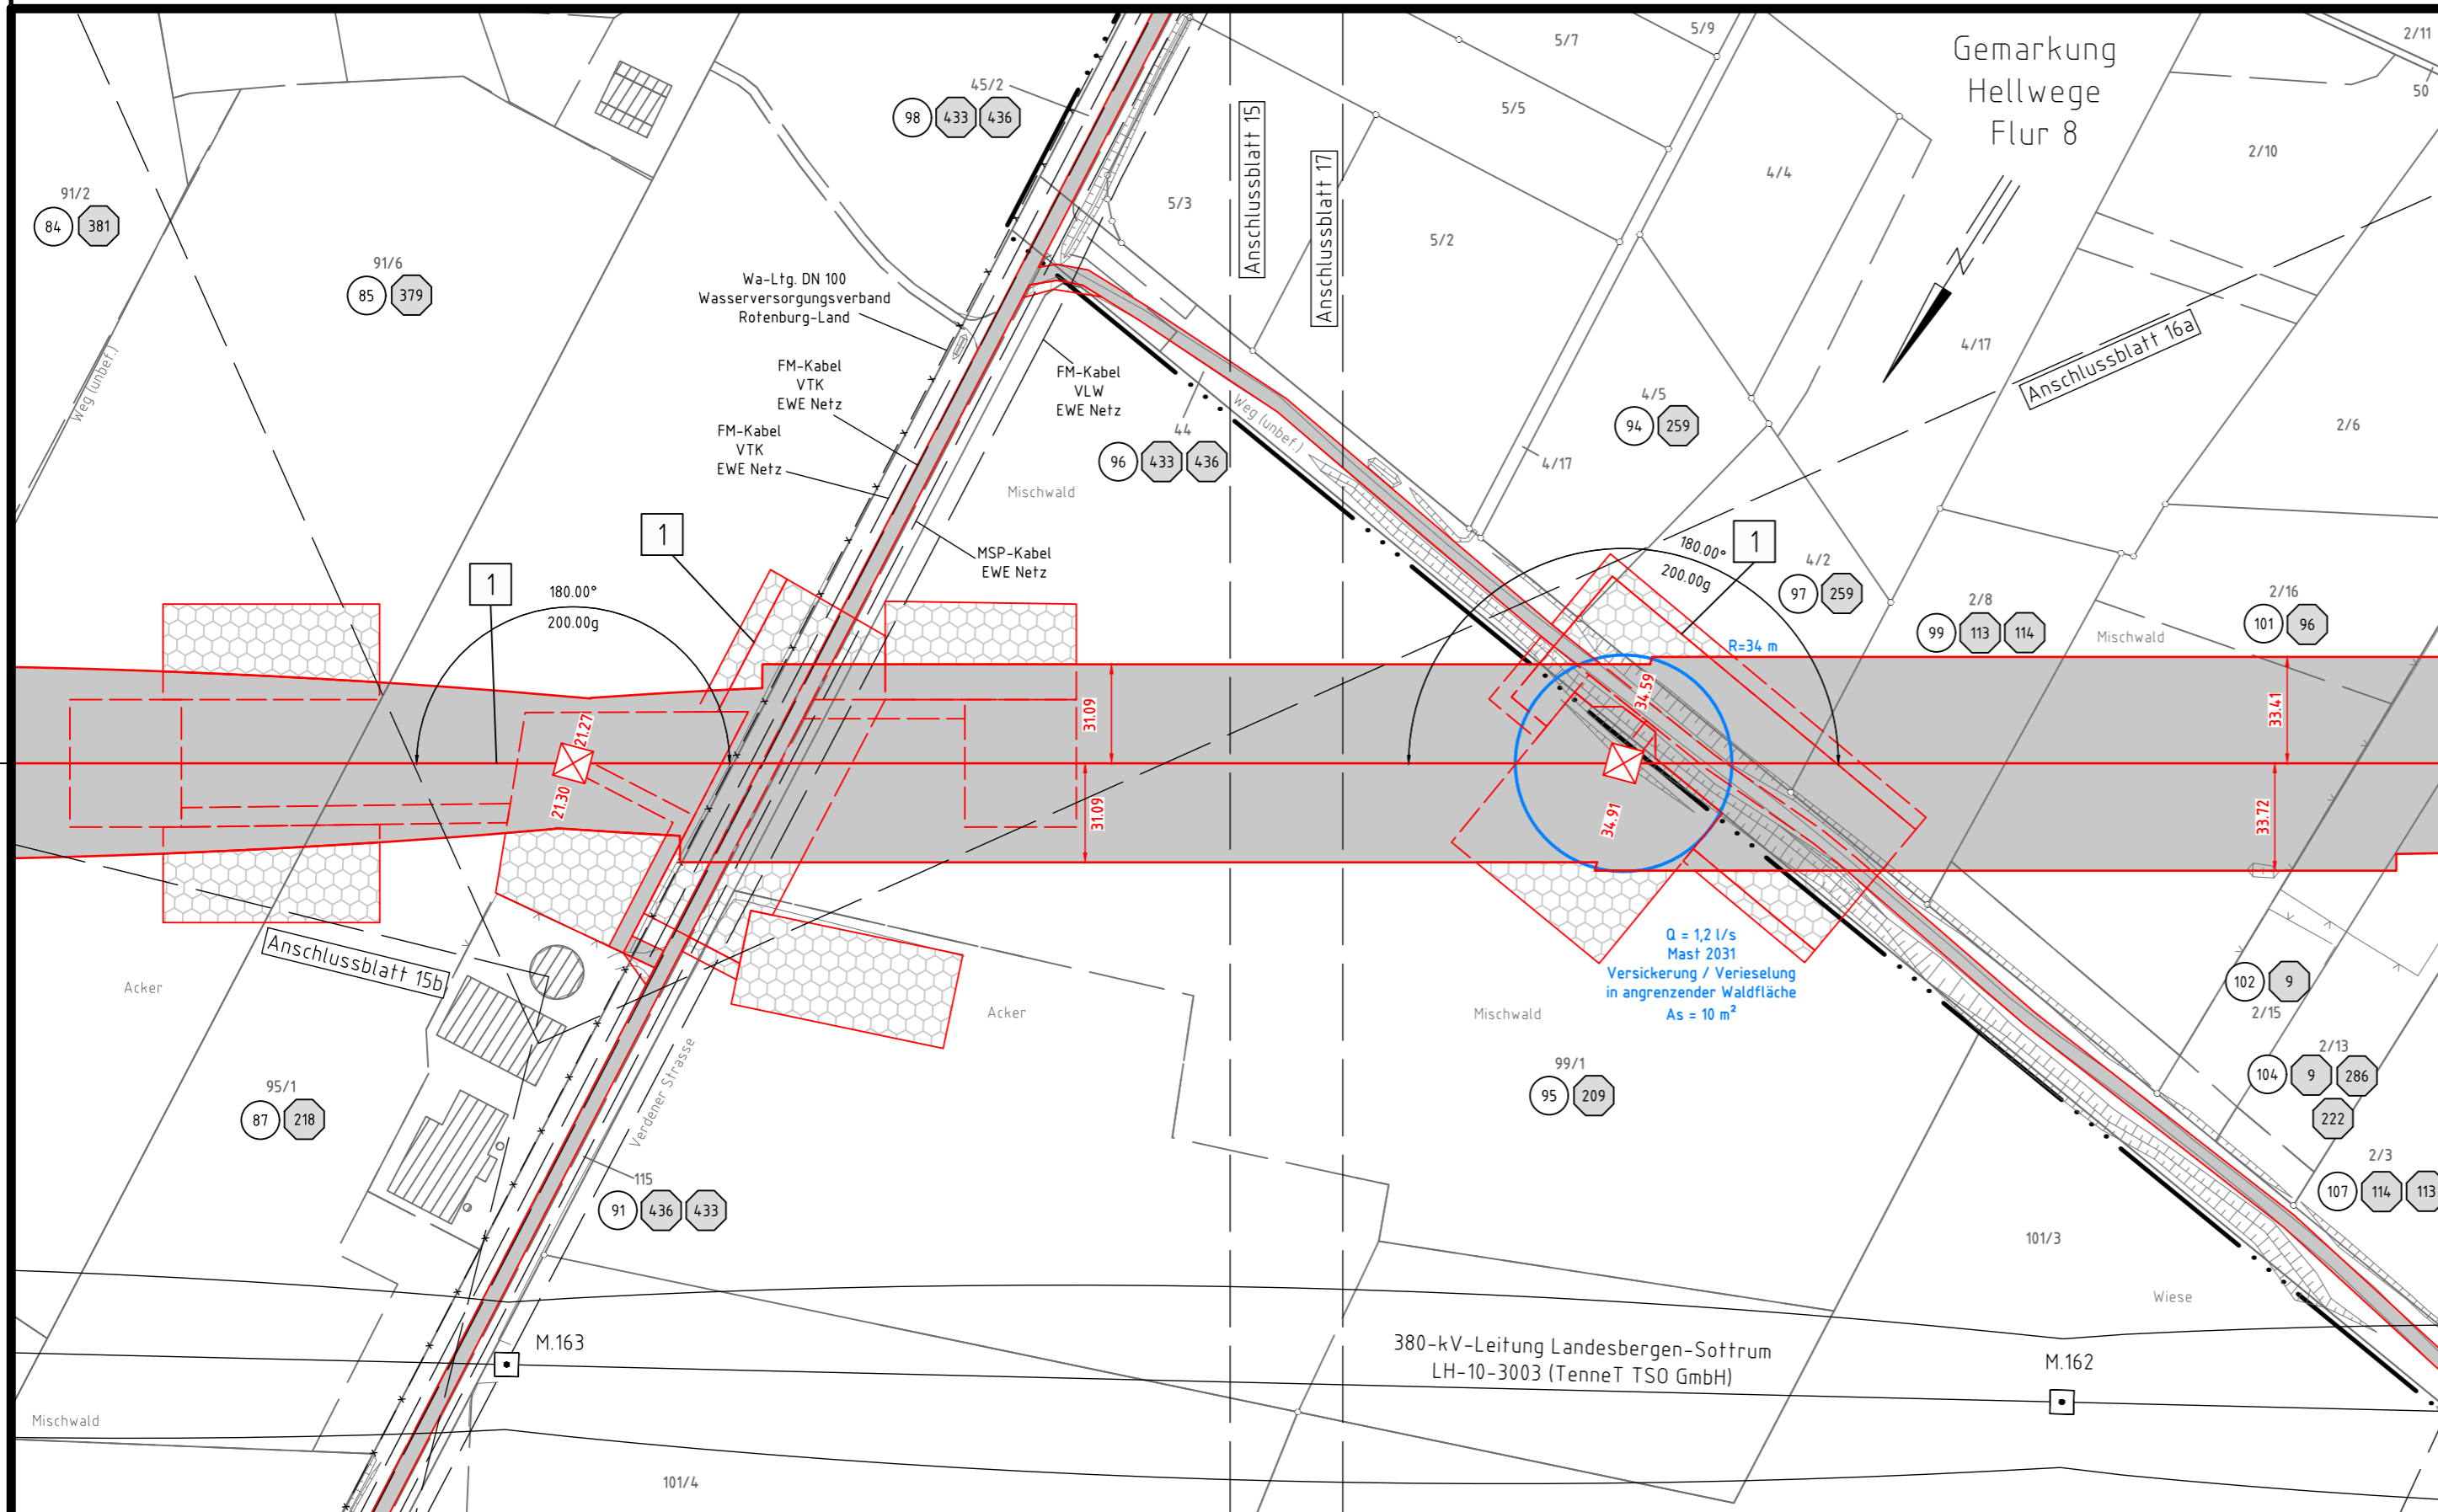

Landkreis Rotenburg (Wümme)
Gemeinde Hellwege

Gemarkung Hellwege
Flur 7

Neubau
380-kV-Leitung
Abschnitt 4: Sottrum - Verden
LH-10-3038
Stade - Landesbergen
Lage-/Grunderwerbsplan
Mast 2030 - Mast 2031

- | | | | |
|-----|--|---|--|
| 1 | Neubau der 380-kV-Leitung Stade-Landesbergen (LH-10-3038) TenneT TSO GmbH M 2001 - KÜA Verden Nord, Erkabel KÜA Verden Nord - KÜA Verden Süd, KÜA Verden Süd - M 2066 | 4 | Rückbau der 380-kV-Leitung Dollern-Sottrum (LH-14-3100) TenneT TSO GmbH M179N - UW Sottrum |
| 2.1 | Leitungsverlegung der 380-kV-Leitung Landesbergen-Sottrum (LH-10-3003) TenneT TSO GmbH M 138N - M 141N, M 148N - M 150N, M179A - M179N | 5 | Rückbau der 220-kV-Leitung Landesbergen-Sottrum (LH-10-2010) TenneT TSO GmbH M140 - M250 |
| 2.2 | Rückbau der 380-kV-Leitung Landesbergen-Sottrum (LH-10-3003) TenneT TSO GmbH M 138 - M 141, M 148 - M 150 und M179B | 6 | Grabenverrohrung bis 5m Breite |
| 3.1 | Leitungsmithnahme der 110-kV-Leitung Sottrum-Dörverden/WK (LH-10-1006) TenneT TSO GmbH Neubau M55N, Umbau 67N, Mithnahme auf dem Gestänge der LH-10-3038 von M2056-M2063 | 7 | Grabenverrohrung größer 5m Breite |
| 3.2 | Rückbau der 110-kV-Leitung Sottrum-Dörverden/WK (LH-10-1006) TenneT TSO GmbH M 55 - M 677 | | |

Legende:

Masttyp	1	Bauwerksnummer	Land	
Bemaßung des Schutzbereiches	2	Eigentümerschlüsselnr.	Kreis	
Arbeitsfläche Seilzugarbeiten	3	Grundstücksordnungsnr.	Stadt/Gem.	
Zufahrt (dauerhaft)	4	37	Flurstücksnummer	Gemarkung
Zufahrt (temporär)	5	3	Abspannmast	Flur
Schutzbereich	6	4	Tragmast	Flurstück
Schutzbereichsbegrenzung	7	8	Rückbau	Grenze des Planfeststellungsverfahrens
Trassenachse	8	9	Grabenverrohrung	
Arbeitsbereich	9	10	Leitungsverlauf mit Einleitstelle	
Reichweite Absenkrichter	10	11	Reichweite Absenkrichter	

Planfeststellungsunterlage

Bayreuth, den 01.07.2022
i.V. *Salz* i.V. *Datze*

Firma: SPIE SAG GmbH	Maßstab: 1:2000	Einheit: Meter	
	Datum	Name	
	Bearb. 20.06.2022	Murr	
	Gepr. 24.06.2022	Heller	
	Norm		
	Fachbereich TL		
a	Änderung M2030-31	28.02.22	SPIE
Zust.	Änderung	Datum	Name Urspr.:

Zeit und Ort der Auslegung sind vor Auslegung ortsüblich bekannt gemacht worden

Gemeinde:
Dienstsigel/Unterschrift

Planfeststellungsbehörde