


Neubau
380-kV-Leitung
Abschnitt 4: Sottrum - Verden
LH-10-3038
Stade - Landesbergen
Lage-/Grunderwerbsplan
Mast 2043 - Mast 2044

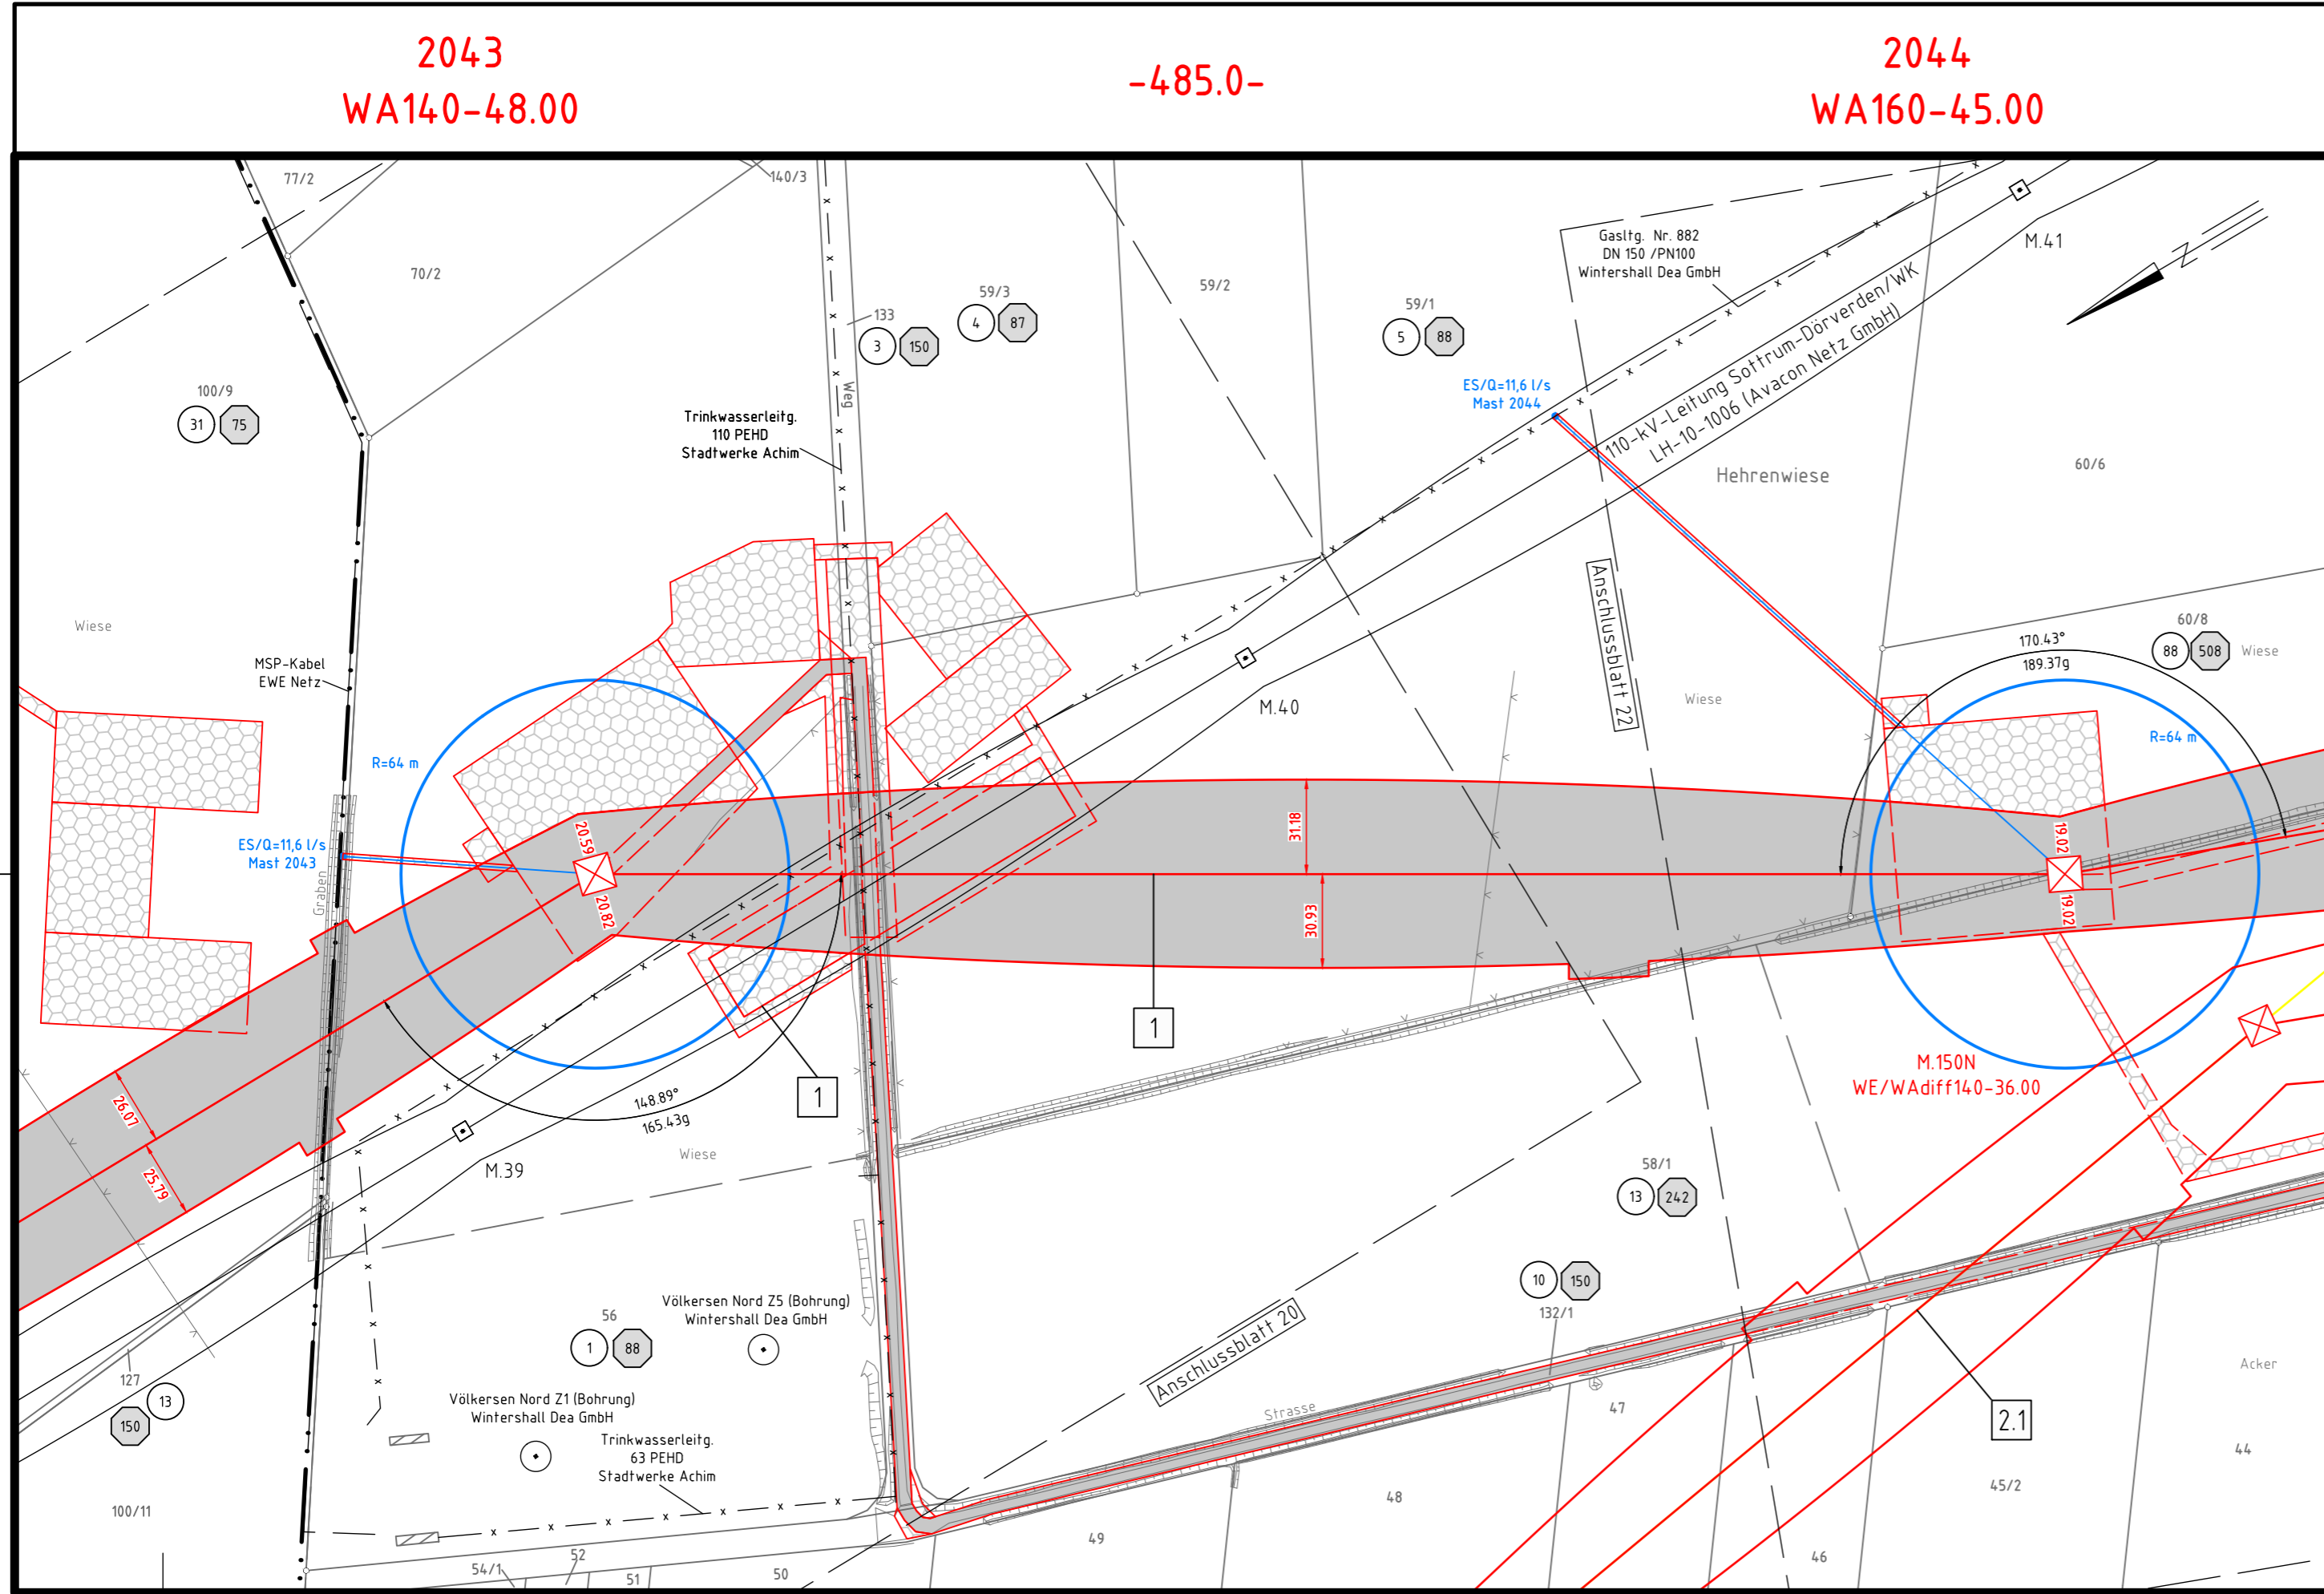

- | | | | |
|-----|--|---|--|
| 1 | Neubau der 380-kV-Leitung Stade-Landesbergen (LH-10-3038) TenneT TSO GmbH | 4 | Rückbau der 380-kV-Leitung Dollern-Sottrum (LH-14-3100) TenneT TSO GmbH |
| 2 | M 2001 - KJA Verden Nord, Erkabel KJA Verden Nord - KJA Verden Süd - M 2066 | 5 | Rückbau der 220-kV-Leitung Landesbergen-Sottrum (LH-10-2010) TenneT TSO GmbH |
| 2.1 | Leitungsverlegung der 380-kV-Leitung Landesbergen-Sottrum (LH-10-3003) TenneT TSO GmbH | 6 | M140 - M250 |
| 2.2 | M 138N - M 141N, M 148N - M 150N, M179A - M179N | 7 | Grabenverrohrung bis 5m Breite |
| 2.3 | Rückbau der 380-kV-Leitung Landesbergen-Sottrum (LH-10-3003) TenneT TSO GmbH | 7 | Grabenverrohrung größer 5m Breite |
| 3 | M 138 - M 141, M 148 - M 150 und M179B | | |
| 3.1 | Leitungsmithnahme der 110-kV-Leitung Sottrum-Dörverden/WK (LH-10-1006) TenneT TSO GmbH | | |
| 3.2 | Neubau MS5N, Umbau 67N, Mithnahme auf dem Gestänge der LH-10-3038 von M2056-M2063 | | |
| 3.3 | Rückbau der 110-kV-Leitung Sottrum-Dörverden/WK (LH-10-1006) TenneT TSO GmbH | | |
| 3.4 | M 55 - M 677 | | |

Legende:

Masttyp	1	Bemaßung des Schutzbereiches	2	Mastnummer
	WA160-24.00		T1-26.00	
	Arbeitsfläche Seilzugarbeiten		Arbeitsbereich	
	Zufahrt (dauerhaft)		Zufahrt (temporär)	
	Achse (Rückbau)		Schutzbereich	
			Schutzbereichsbegrenzung	
			Trassenachse	

1	Bauwerksnummer	Land	— — — —
1	Eigentümerschlüsselnr.	Kreis	— — — —
5	Grundstücksordnungsnr.	Stadt/Gem.	— — — —
37	Flurstücksnummer	Gemarkung	— — — —
⊗	Abspannmast	Flur	— — — —
⊠	Tragmast	Flurstück	— — — —
⊗	Rückbau	Grenze des Planfeststellungsverfahrens	— — — —
—x—	Grabenverrohrung		
—x—	Leitungsverlauf mit Einleitstelle		
○	Reichweite Absenkrichter		

Planfeststellungsunterlage

Bayreuth, den 01.07.2022

i.V. *Salz* i.V. *Dietze*

Firma: SPIE SAG GmbH	Maßstab: 1:2000	Einheit: Meter
	Datum	Name
	Bearb. 20.06.2022	Murr
	Gepr. 24.06.2022	Heller
	Norm	
	Fachbereich TL	
Zust.	Änderung	Datum
	Name	Urspr.:

Zeit und Ort der Auslegung sind vor Auslegung ortsüblich bekannt gemacht worden

Gemeinde:

Dienstsigel/Unterschrift

Planfeststellungsbehörde

Gemarkung Haberloh
Flur 1

Landkreis Verden
Gemeinde Flecken Langwedel

Gemarkung Völkersen
Flur 1