



2054
WE/WAdiff120-33.00

Neubau
380-kV-Leitung
Abschnitt 4: Sottrum - Verden
LH-10-3038
Stade - Landesbergen
Lage-/Grunderwerbsplan
Mast 2054

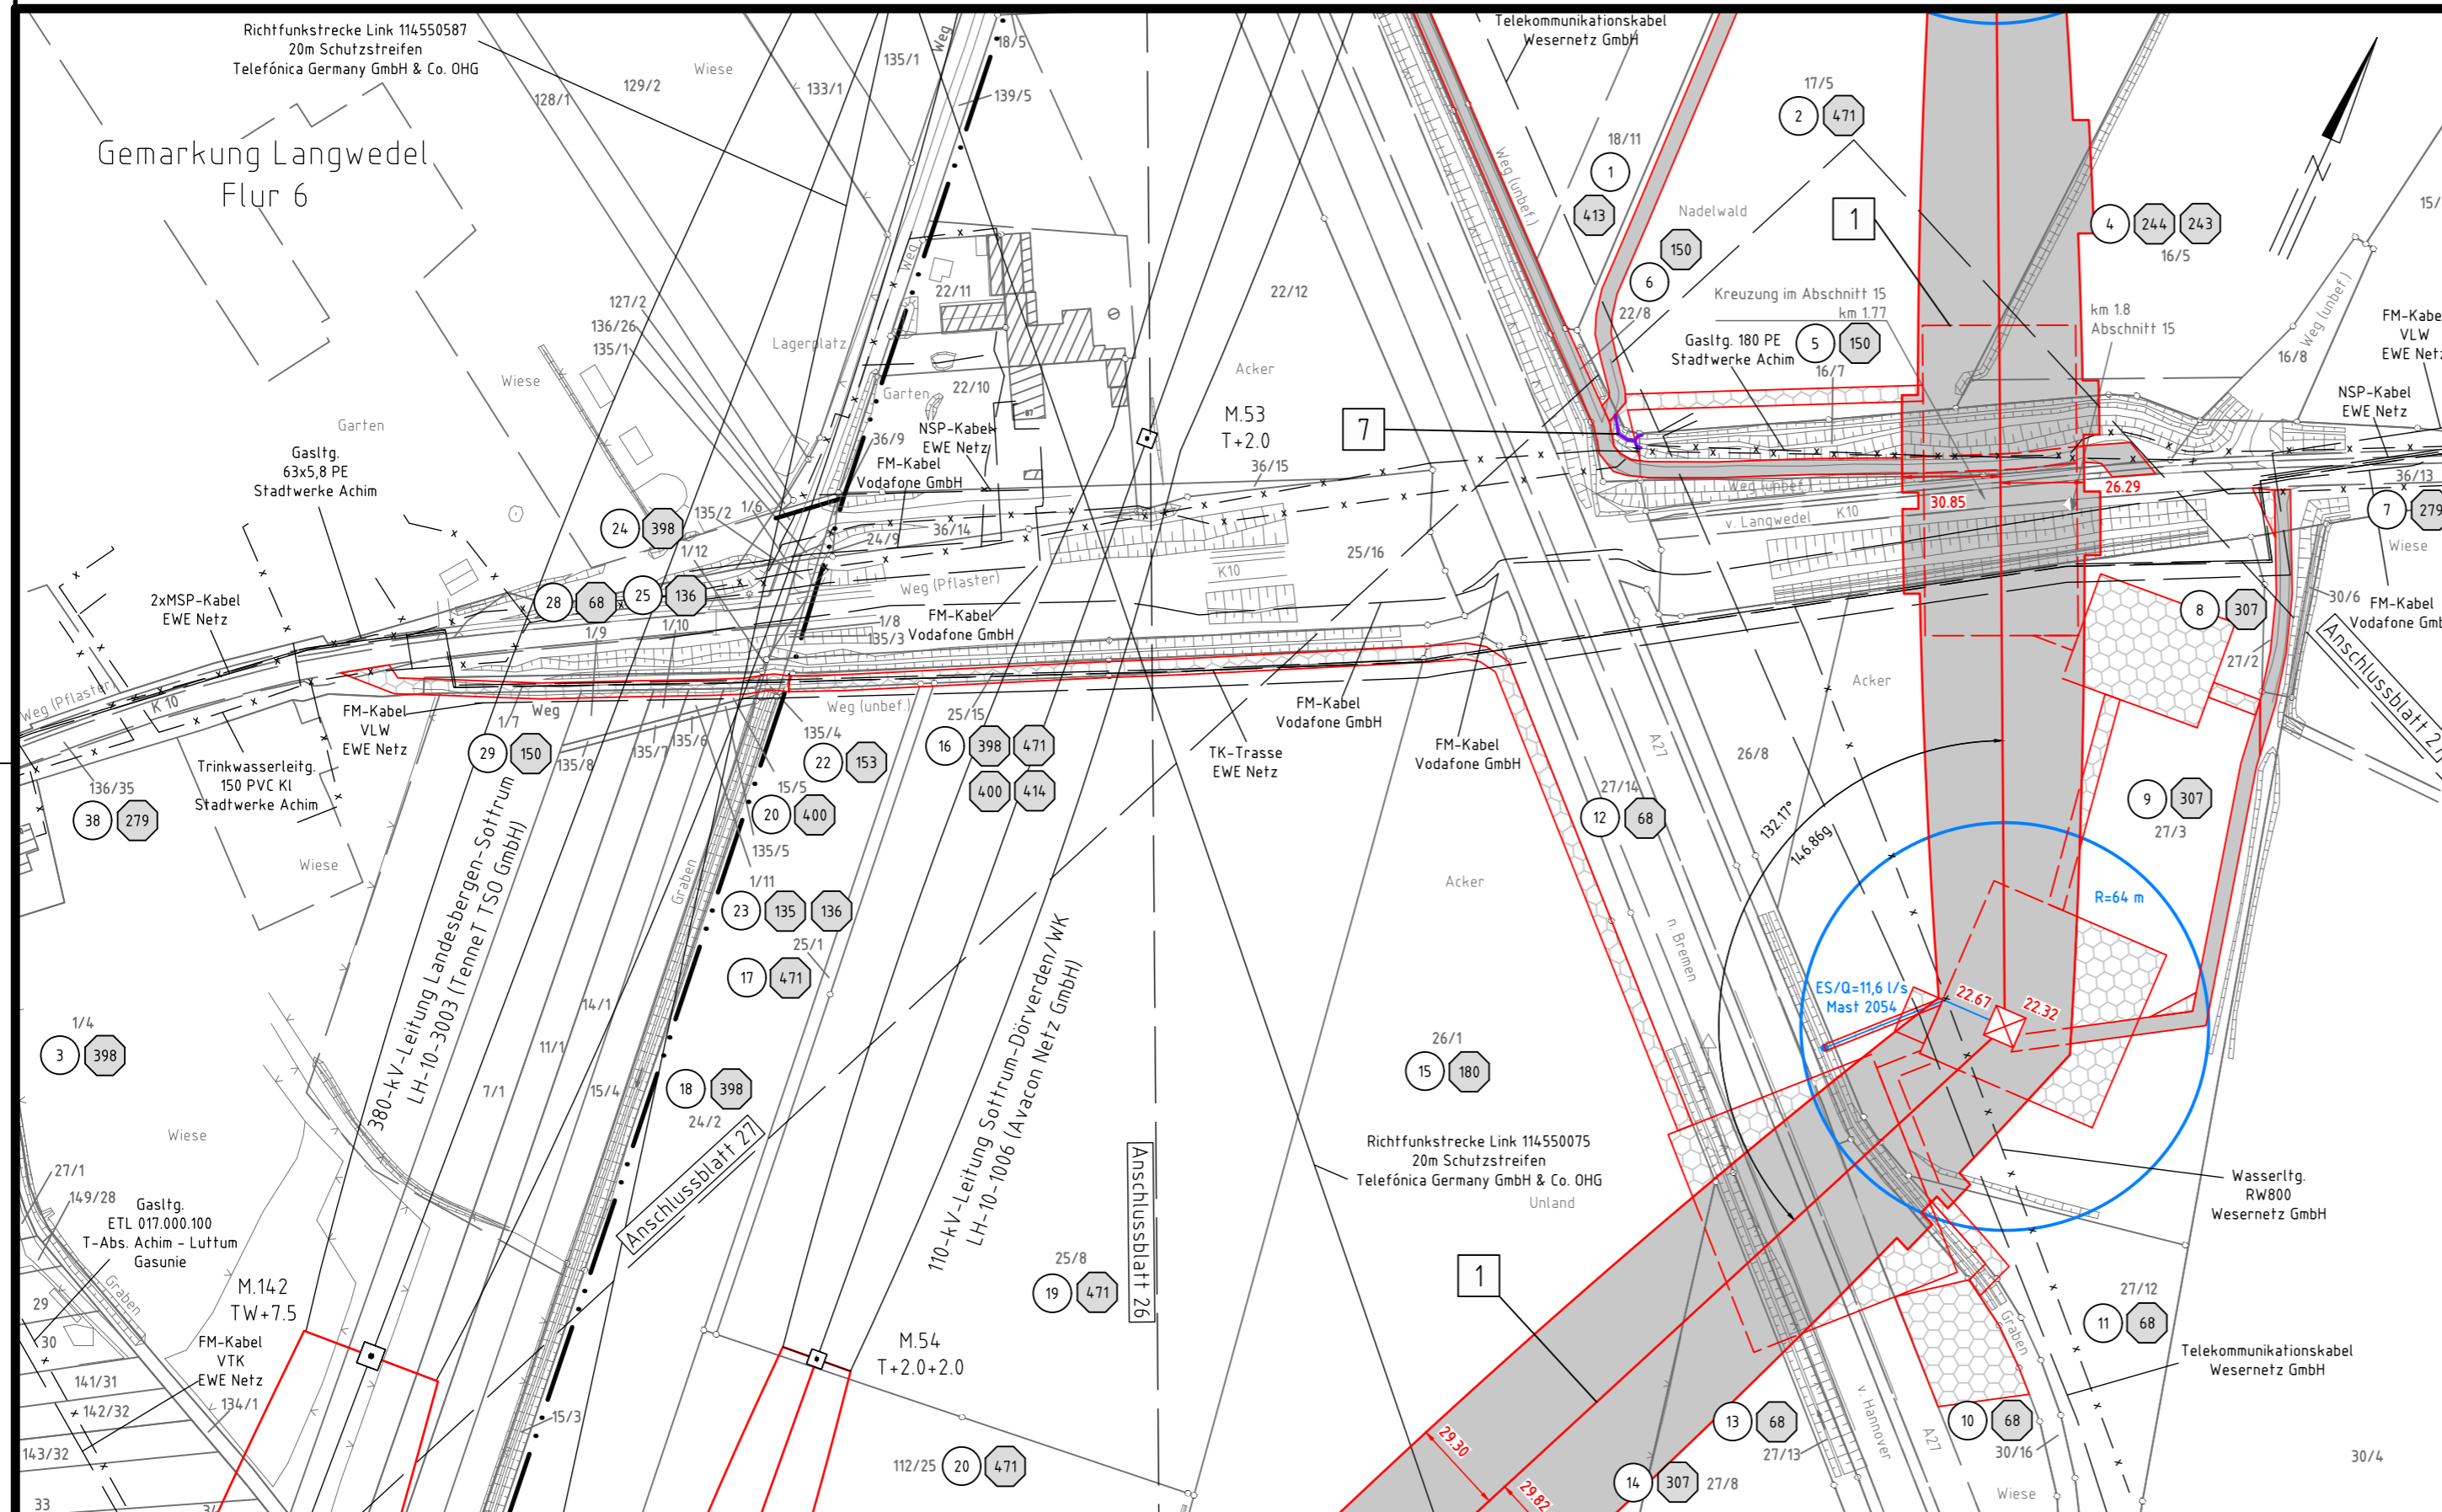

- | | | | |
|-----|--|---|--|
| 1 | Neubau der 380-kV-Leitung Stade-Landesbergen (LH-10-3038) TenneT TSO GmbH M 2001 - KUA Verden Nord, Erkabel KUA Verden Nord - KUA Verden Süd - M 2066 | 4 | Rückbau der 380-kV-Leitung Dollern-Sottrum (LH-14-3100) TenneT TSO GmbH M179N - UW Sottrum |
| 2.1 | Leitungsverlegung der 380-kV-Leitung Landesbergen-Sottrum (LH-10-3003) TenneT TSO GmbH M 138N - M 141N, M 148N - M 150N, M179A - M179N | 5 | Rückbau der 220-kV-Leitung Landesbergen-Sottrum (LH-10-2010) TenneT TSO GmbH M140 - M250 |
| 2.2 | Rückbau der 380-kV-Leitung Landesbergen-Sottrum (LH-10-3003) TenneT TSO GmbH M 138 - M 141, M 148 - M 150 und M179B | 6 | Grabenverrohrung bis 5m Breite |
| 3.1 | Leitungsmitnahme der 110-kV-Leitung Sottrum-Dörverden/WK (LH-10-1006) TenneT TSO GmbH Neubau M55N, Umbau 67N, Mitnahme auf dem Gestänge der LH-10-3038 von M2056-M2063 | 7 | Grabenverrohrung größer 5m Breite |
| 3.2 | Rückbau der 110-kV-Leitung Sottrum-Dörverden/WK (LH-10-1006) TenneT TSO GmbH M 55 - M 677 | | |

Legende:

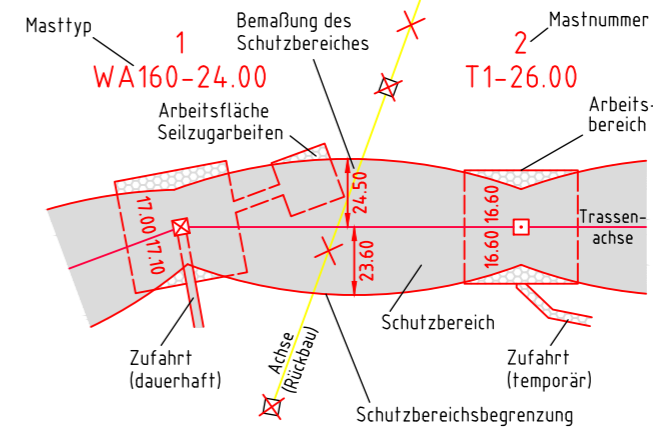

- Grenzen:
- | | | | |
|----|-----------------------------------|--|---------------|
| 1 | Bauwerksnummer | Land | — — — — — — — |
| 1 | Eigentümerschlüsselnr. | Kreis | — — — — — — — |
| 5 | Grundstücksordnungsnr. | Stadt/Gem. | — — — — — — — |
| 37 | Flurstücksnummer | Gemarkung | — — — — — — — |
| ⊠ | Abspannmast | Flur | — — — — — — — |
| ⊠ | Tragmast | Flurstück | — — — — — — — |
| ⊠ | Rückbau | Grenze des Planfeststellungsverfahrens | — — — — — — — |
| ⊠ | Grabenverrohrung | | |
| ⊠ | Leitungsverlauf mit Einleitstelle | | |
| ⊠ | Reichweite Absenkrichter | | |

Planfeststellungsunterlagen

Zeit und Ort der Auslegung sind vor Auslegung ortsüblich bekannt gemacht worden

Gemeinde:

Dienstsiegel/Unterschrift

Planfeststellungsbehörde

Bayreuth, den 01.07.2022

i.V. *Salz* i.V. *Datze*

Firma: SPIE SAG GmbH

 Maßstab: 1:2000
 Einheit: Meter

Datum	Name
Bearb. 20.07.2021	Maniewski
Gepr. 20.07.2021	Singelmann

Norm: Fachbereich TL

a	Änderung	Datum	Name	Urspr.:
	Änderung 2054	28.02.22	SPIE	

Landkreis Verden
Gemeinde Flecken Langwedel

Gemarkung Holtebüttel
Flur 1