


Neubau  
380-kV-Leitung  
Abschnitt 4: Sottrum - Verden  
LH-10-3038  
Stade - Landesbergen  
Lage-/Grunderwerbsplan  
Mast 2056

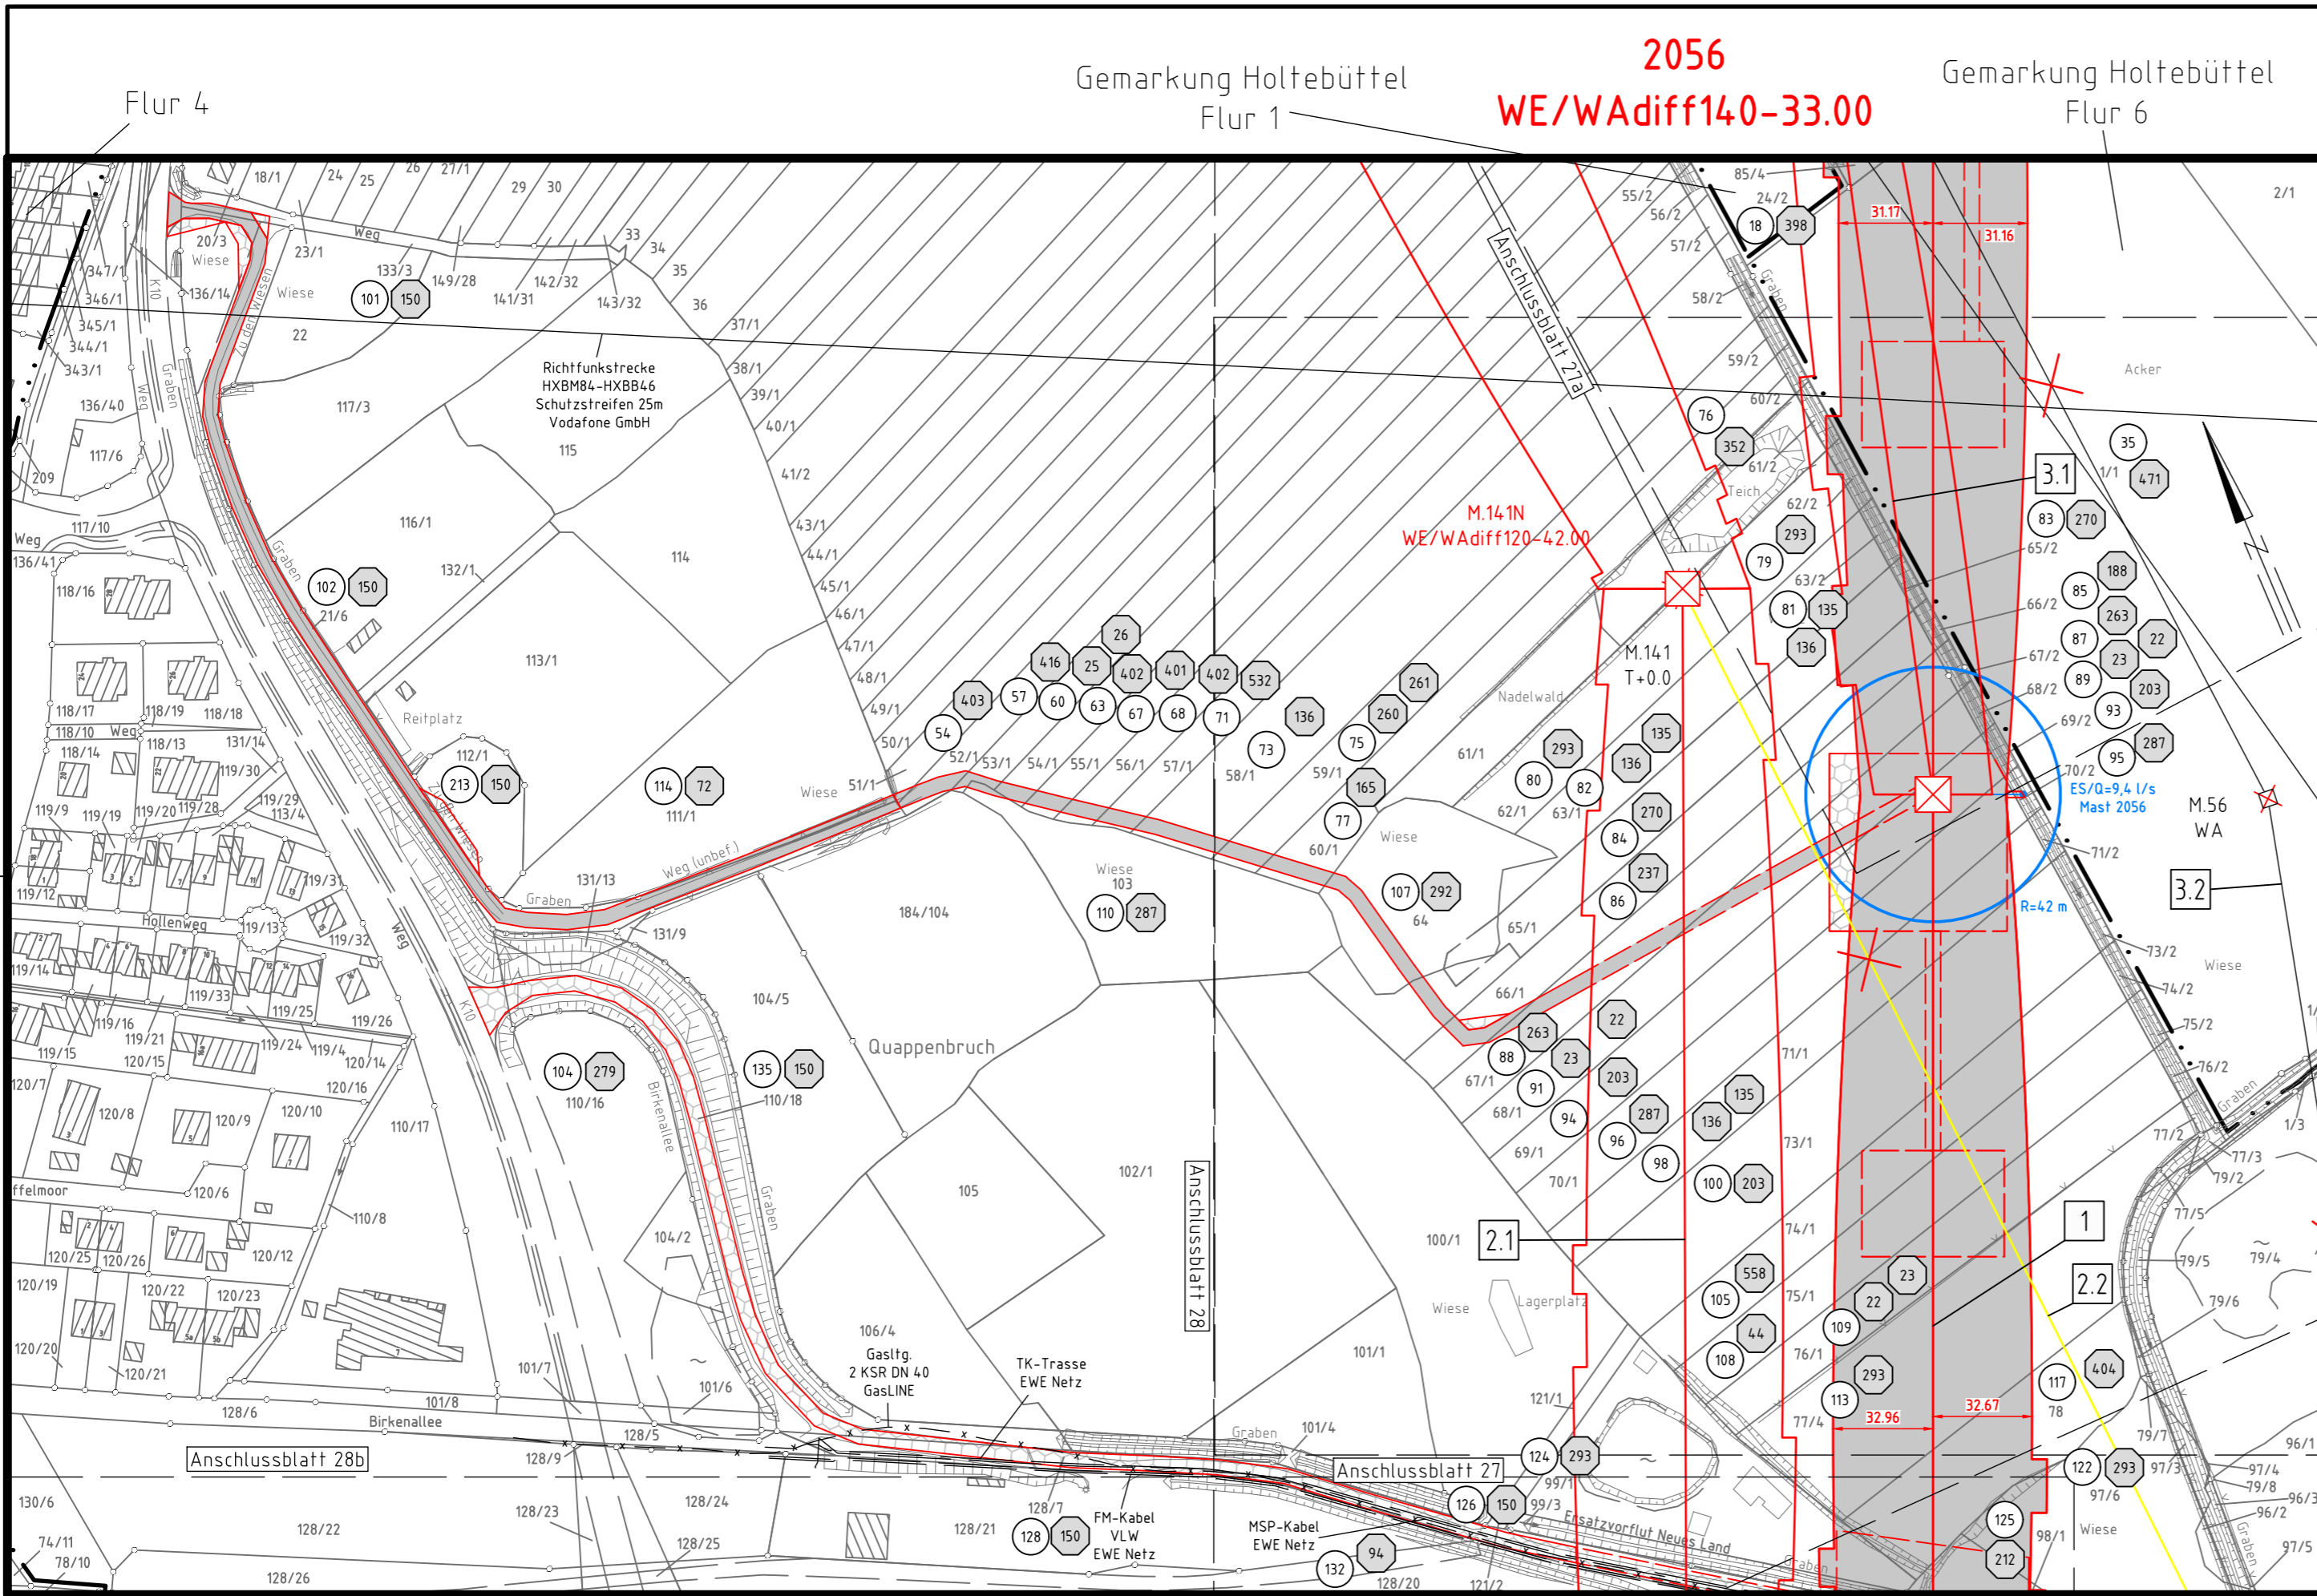

- 1 Neubau der 380-kV-Leitung Stade-Landesbergen (LH-10-3038) TenneT TSO GmbH M 2001 - KUA Verden Nord, Erkabel KUA Verden Nord - KUA Verden Süd, KUA Verden Süd - M 2066
- 2.1 Leitungsverlegung der 380-kV-Leitung Landesbergen-Sottrum (LH-10-3003) TenneT TSO GmbH M 138N - M 141N, M 148N - M 150N, M179A - M179N
- 2.2 Rückbau der 380-kV-Leitung Landesbergen-Sottrum (LH-10-3003) TenneT TSO GmbH M 138 - M 141, M 148 - M 150 und M179B
- 3.1 Leitungsmithnahme der 110-kV-Leitung Sottrum-Dörverden/WK (LH-10-1006) TenneT TSO GmbH Neubau MSN, Umbau 67N, Mithnahme auf dem Gestänge der LH-10-3038 von M2056-M2063
- 3.2 Rückbau der 110-kV-Leitung Sottrum-Dörverden/WK (LH-10-1006) TenneT TSO GmbH M 55 - M 677
- 4 Rückbau der 380-kV-Leitung Dollern-Sottrum (LH-14-3100) TenneT TSO GmbH M179N - UW Sottrum
- 5 Rückbau der 220-kV-Leitung Landesbergen-Sottrum (LH-10-2010) TenneT TSO GmbH M140 - M250
- 6 Grabenverrohrung bis 5m Breite
- 7 Grabenverrohrung größer 5m Breite

Legende:

Masttyp 1: WA 160-24.00  
Masttyp 2: T1-26.00

Bemäßung des Schutzbereiches  
Arbeitsfläche Seilzugarbeiten  
Zufahrt (dauerhaft)  
Zufahrt (temporär)  
Trassenachse  
Schutzbereich  
Schutzbereichsbegrenzung

Grenzen:

- 1 Bauwerksnummer
- 2 Eigentümerschlüsselnr.
- 3 Grundstücksordnungsnr.
- 37 Flurstücksnummer
- 4 Abspannmast
- 5 Tragmast
- 6 Rückbau
- 7 Grabenverrohrung
- 8 Leitungsverlauf mit Einleitstelle
- 9 Reichweite Absenkrichter
- 10 Land
- 11 Kreis
- 12 Stadt/Gem.
- 13 Gemarkung
- 14 Flur
- 15 Flurstück
- 16 Grenze des Planfeststellungsverfahrens

Planfeststellungsunterlage

Bayreuth, den 01.07.2022

i.V. *Salz* i.V. *Datze*

Firma: SPIE SAG GmbH  
Maßstab: 1:2000  
Einheit: Meter

Datum	Name
Bearb. 20.06.2022	Murr
Gepr. 24.06.2022	Heller
Norm	
Fachbereich TL	

Zust. Änderung Datum Name Urspr.:

Zeit und Ort der Auslegung sind vor Auslegung ortsüblich bekannt gemacht worden

Gemeinde: .....

Dienstsiegel/Unterschrift .....

Planfeststellungsbehörde