



2057
WE/WAdiff140-36.00

Neubau
380-kV-Leitung
Abschnitt 4: Sottrum - Verden
LH-10-3038
Stade - Landesbergen
Lage-/Grunderwerbsplan
Mast 2057

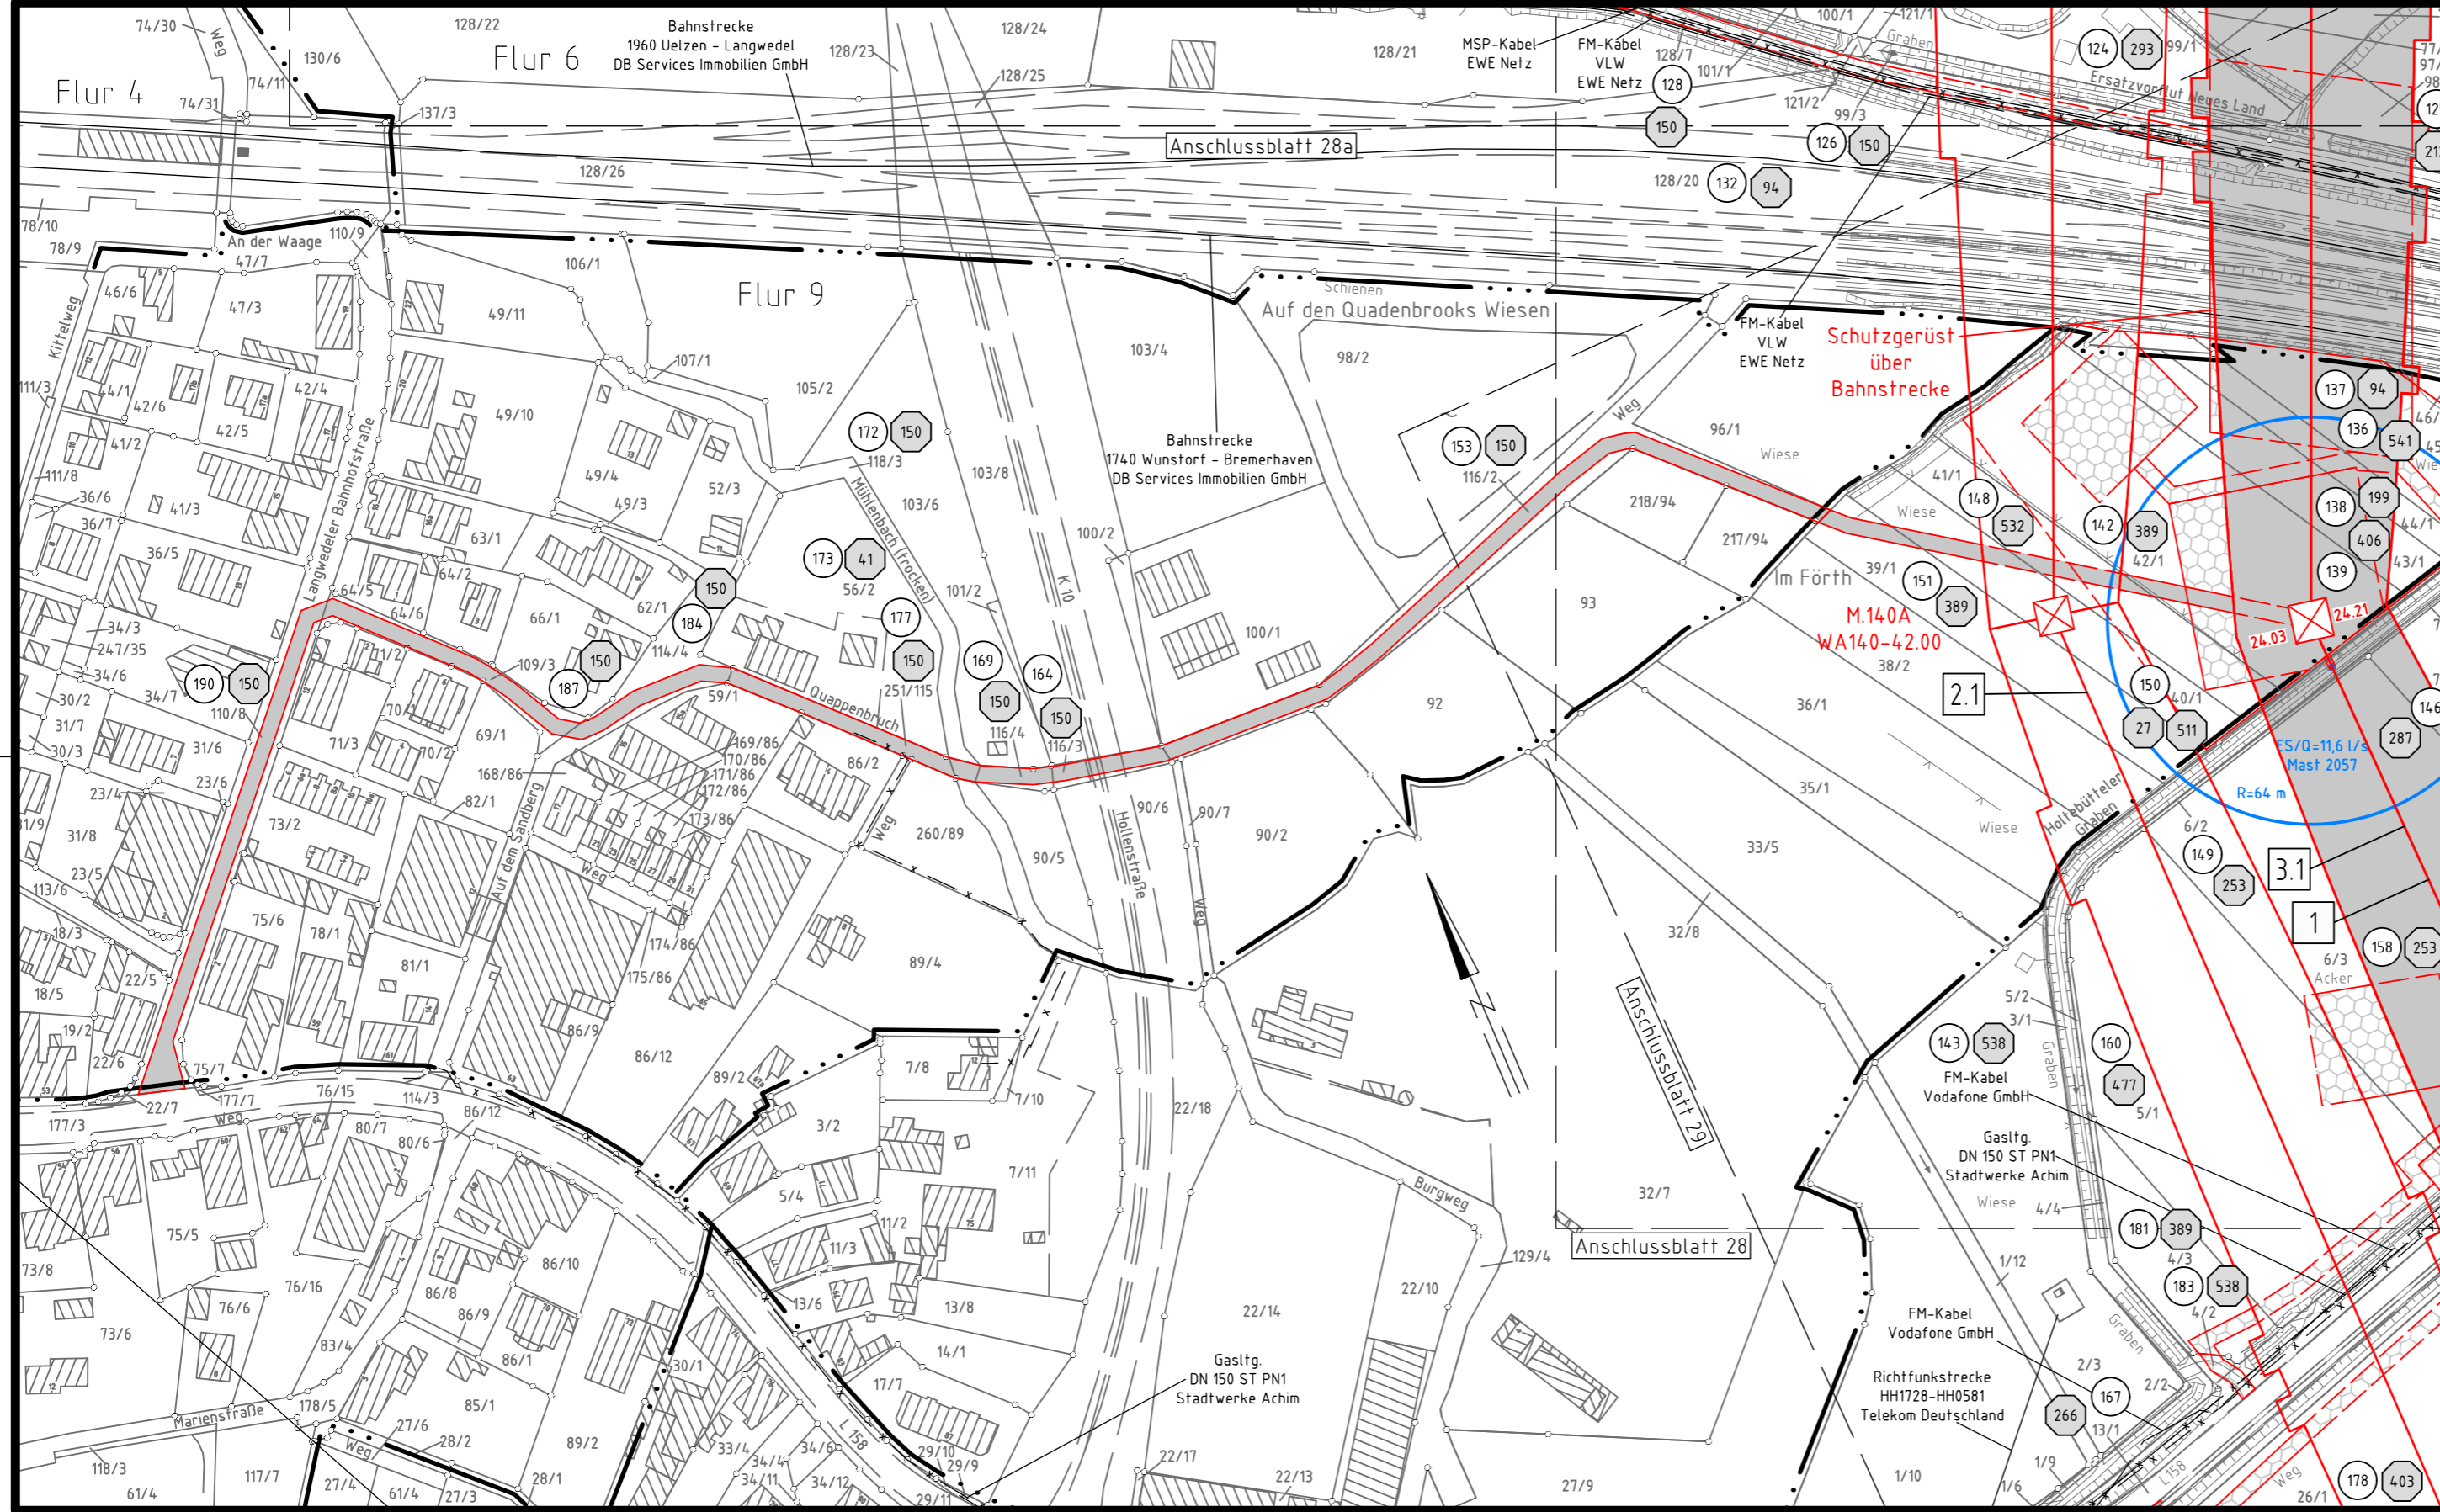

- 1 Neubau der 380-kV-Leitung Stade-Landesbergen (LH-10-3038) TenneT TSO GmbH M 2001 - KUA Verden Nord, Erkabel KUA Verden Nord - KUA Verden Süd - M 2066
- 2.1 Leitungsverlegung der 380-kV-Leitung Landesbergen-Sottrum (LH-10-3003) TenneT TSO GmbH M 138N - M 141N, M 148N - M 150N, M179A - M179N
- 2.2 Rückbau der 380-kV-Leitung Landesbergen-Sottrum (LH-10-3003) TenneT TSO GmbH M 138 - M 141, M 148 - M 150 und M179B
- 3.1 Leitungsmitnahme der 110-kV-Leitung Sottrum-Dörverden/WK (LH-10-1006) TenneT TSO GmbH Neubau M55N, Umbau 67N, Mitnahme auf dem Gestänge der LH-10-3038 von M2056-M2063
- 3.2 Rückbau der 110-kV-Leitung Sottrum-Dörverden/WK (LH-10-1006) TenneT TSO GmbH M 55 - M 677
- 4 Rückbau der 380-kV-Leitung Dollern-Sottrum (LH-14-3100) TenneT TSO GmbH M179N - UW Sottrum
- 5 Rückbau der 220-kV-Leitung Landesbergen-Sottrum (LH-10-2010) TenneT TSO GmbH M140 - M250
- 6 Grabenverrohrung bis 5m Breite
- 7 Grabenverrohrung größer 5m Breite

Legende:

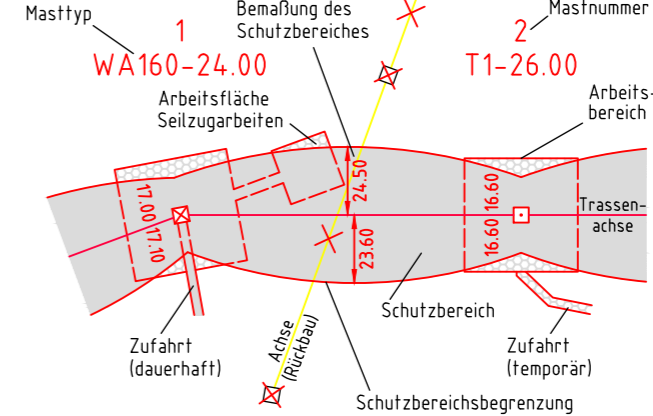

- Grenzen:
- 1 Bauwerksnummer Land
 - 2 Eigentümerschlüsselnr. Kreis
 - 3 Grundstücksordnungsnr. Stadt/Gem.
 - 37 Flurstücksnummer Gemarkung
 - Abspannmast Flur
 - Tragmast Flurstück
 - Rückbau Grenze des Planfeststellungsverfahrens
 - Grabenverrohrung
 - Leitungsverlauf mit Einleitstelle
 - Reichweite Absenkrichter

Planfeststellungsunterlage

Bayreuth, den 01.07.2022
i.V. *Salz* i.V. *Datze*

Firma: SPIE SAG GmbH	Maßstab: 1:2000	Einheit: Meter
	Datum	Name
	Bearb. 20.06.2022	Murr
	Gepr. 24.06.2022	Heller
	Norm	
	Fachbereich TL	
Zust.	Änderung	Datum
	Name	Urspr.:

Zeit und Ort der Auslegung sind vor Auslegung ortsüblich bekannt gemacht worden

Gemeinde:
Dienstsigel/Unterschrift

Planfeststellungsbehörde