


Gemarkung Langwedel Flur 6 Gemarkung Langwedel Flur 9 Gemarkung Langwedel Flur 8 Gemarkung Langwedel Flur 11 Landkreis Verden Gemeinde Flecken Langwedel Stadt Verden (Aller) Gemarkung Eissel bei Verden Flur 2 Gemarkung Eissel bei Verden Flur 3

Neubau
380-kV-Leitung
Abschnitt 4: Sottrum - Verden
LH-10-3038
Stade - Landesbergen
Lage-/Grunderwerbsplan
Mast 2057 - Mast 2061

- 1. Masttyp
- 2. Masnummer
- 3. Bauwerksnummer
- 4. Eigentümerschlüsselnr.
- 5. Grundstücksordnungsnr.
- 6. Flurstücksnummer
- 7. Abspannmast
- 8. Tragmast
- 9. Rückbau
- 10. Grabenverrohrung
- 11. Leitungsverlauf mit Einleitstelle
- 12. Reichweite Absenkrichter
- 13. Rückbau der 380-kV-Leitung Stade-Landesbergen (LH-10-3038) Tennet TSO GmbH
- 14. M 2001 - KfA Verden Nord, Exkabel KfA Verden Nord - KfA Verden Süd, KfA Verden Süd - M 2066
- 15. Leitungsverlegung der 380-kV-Leitung Landesbergen-Sottrum (LH-10-3033) Tennet TSO GmbH
- 16. M 538 - M 541, M 542 - M 544, M 545 - M 547, M 548 - M 552
- 17. Rückbau der 380-kV-Leitung Landesbergen-Sottrum (LH-10-3033) Tennet TSO GmbH
- 18. M 538 - M 541, M 542 - M 544, M 545 - M 547, M 548 - M 552 und M 578
- 19. Leitungsverlegung der 110-kV-Leitung Sottrum-Dörverden/WK (LH-10-1006) Tennet TSO GmbH
- 20. Neubau H55N, Umbau 67N, Mfahne auf den Gestänge der LH-10-3038 von M2356-M2063
- 21. Rückbau der 110-kV-Leitung Sottrum-Dörverden/WK (LH-10-1006) Tennet TSO GmbH
- 22. M 55 - M 677

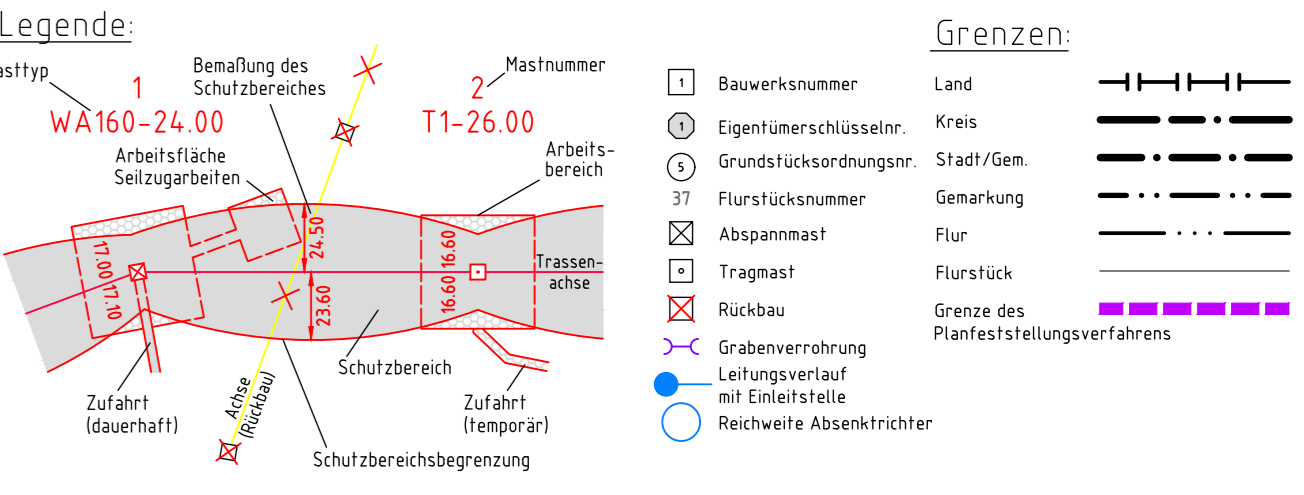

Planfeststellungsunterlage

Zeit und Ort der Auslegung sind vor Auslegung ortsüblich bekannt gemacht worden.

Gemeinde: _____

Bayreuth, den 01.07.2022

i.V. *Salz* i.V. *Dobner*

Dienstsiegel/Unterschrift _____

Firma: SPIE SAG GmbH Maßstab: 1:2000 Einheit: Meter

Bearb.	Datum	Name
20.06.2022		Murr
24.06.2022		Heller

Norm _____

Fachbereich TL

Tennet
Taking power further

Zust. Änderung Datum Name Urspr.: