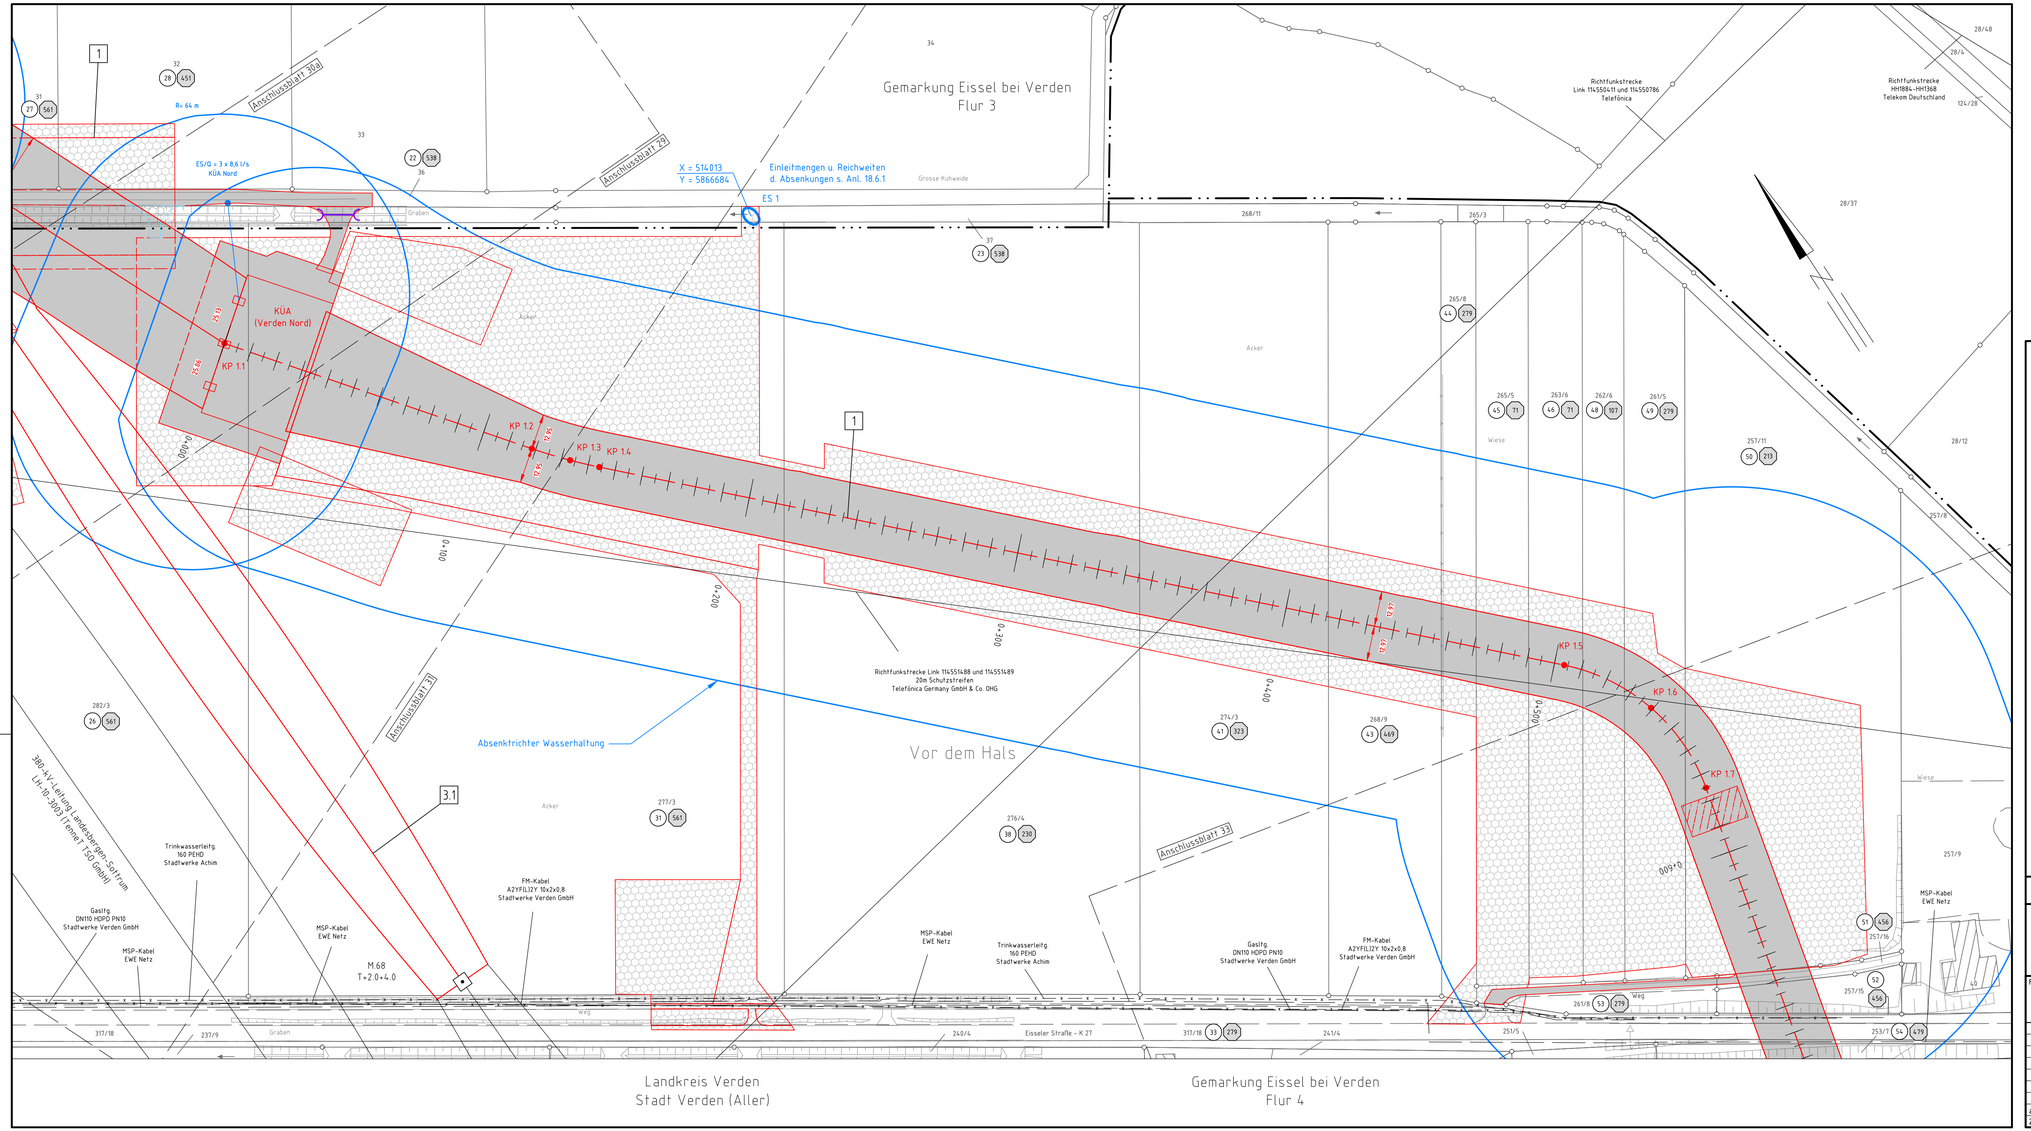

Neubau
380-kV-Leitung
LH-10-3038
Abschnitt 4: Sottrum - Verden

Anlage 7.1
Blatt 32/38

Stade - Landesbergen

Lage-/Grunderwerbsplan

km 0+000 - km 0+680

1 Neubau der 380-kV-Leitung Stade-Landesbergen (LH-10-3038) Tennet TSO GmbH
M 2001 – KÜA Verden Nord, Ersatz KÜA Verden Nord – KÜA Verden Süd, KÜA Verden Süd – M 3066
21 Leitungsverlegung der 380-kV-Leitung Landesbergen–Sottrum (LH-10-3003) Tennet TSO GmbH
M 1184 – M 1436, M 1484 – M 1504, M1756 – M1786
22 Rückbau der 380-kV-Leitung Landesbergen–Sottrum (LH-10-3003) Tennet TSO GmbH
M 158 – M 161, M 168 – M 190 und M1788
31 Leitungsabtrag der 110-kV-Leitung Sottrum-Dörverden/WK (LH-10-1066) Tennet TSO GmbH
Neubau M59A, Umbau 67N, Mitnahme auf den Gestänge der LH-10-3038 von M2056-M2063
31 Rückbau der 110-kV-Leitung Sottrum-Dörverden/WK (LH-10-1066) Tennet TSO GmbH
M 55 – M 67
4 Rückbau der 380-kV-Leitung Dollern-Sottrum (LH-14-3100) Tennet TSO GmbH
M1786 – Ow Sottrum
5 Rückbau der 220-kV-Leitung Landesbergen–Sottrum (LH-10-2918) Tennet TSO GmbH
M139 – M250

Legende:

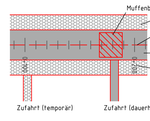

1 Bauwerksnummer
37 Eigentümerschlüsselnr.
5 Grundstücksordnungsnr.
37 Flurstücksnummer
A Anfang Darstellungsbereich
E Ende Darstellungsbereich
Rückbau
Einzelstelle
Reichweite Absenkbrünnen

Grenzen:
Land
Kreis
Stadt/Gem.
Gemarkung
Flur
Flurstück
Grenze des Planfeststellungsverfahrens

© GeoBasis-DE / LVermGeo SH (www.LVermGeoSH.schleswig-holstein.de)

Planfeststellungsunterlage

Bayreuth, den 01.07.2022

i.V. i.V.

Zeit und Ort der Auslegung sind vor Auslegung ortsüblich bekannt gemacht worden

Gemeinde: _____

Dienstsiegel/Unterschrift _____

Planfeststellungsbehörde

Firma: SPIE SAG GmbH

Maßstab: 1:1000

Einheit: Meter

	Datum	Name
Bearb.	20.06.2022	Murr
Gepr.	24.06.2022	Heller
Norm	EN 50341-2-4: 04/16	
Fachbereich TL		

Zust.	Änderung	Datum	Name	Urspr.:
a	Änderung Kabelpl.	28.02.22	SPIE	