


Neubau  
380-kV-Leitung  
LH-10-3038  
Abschnitt 4: Sottrum - Verden  
**Stade - Landesbergen**  
**Lage-/Grunderwerbsplan**  
Zuwegung Erdkabel

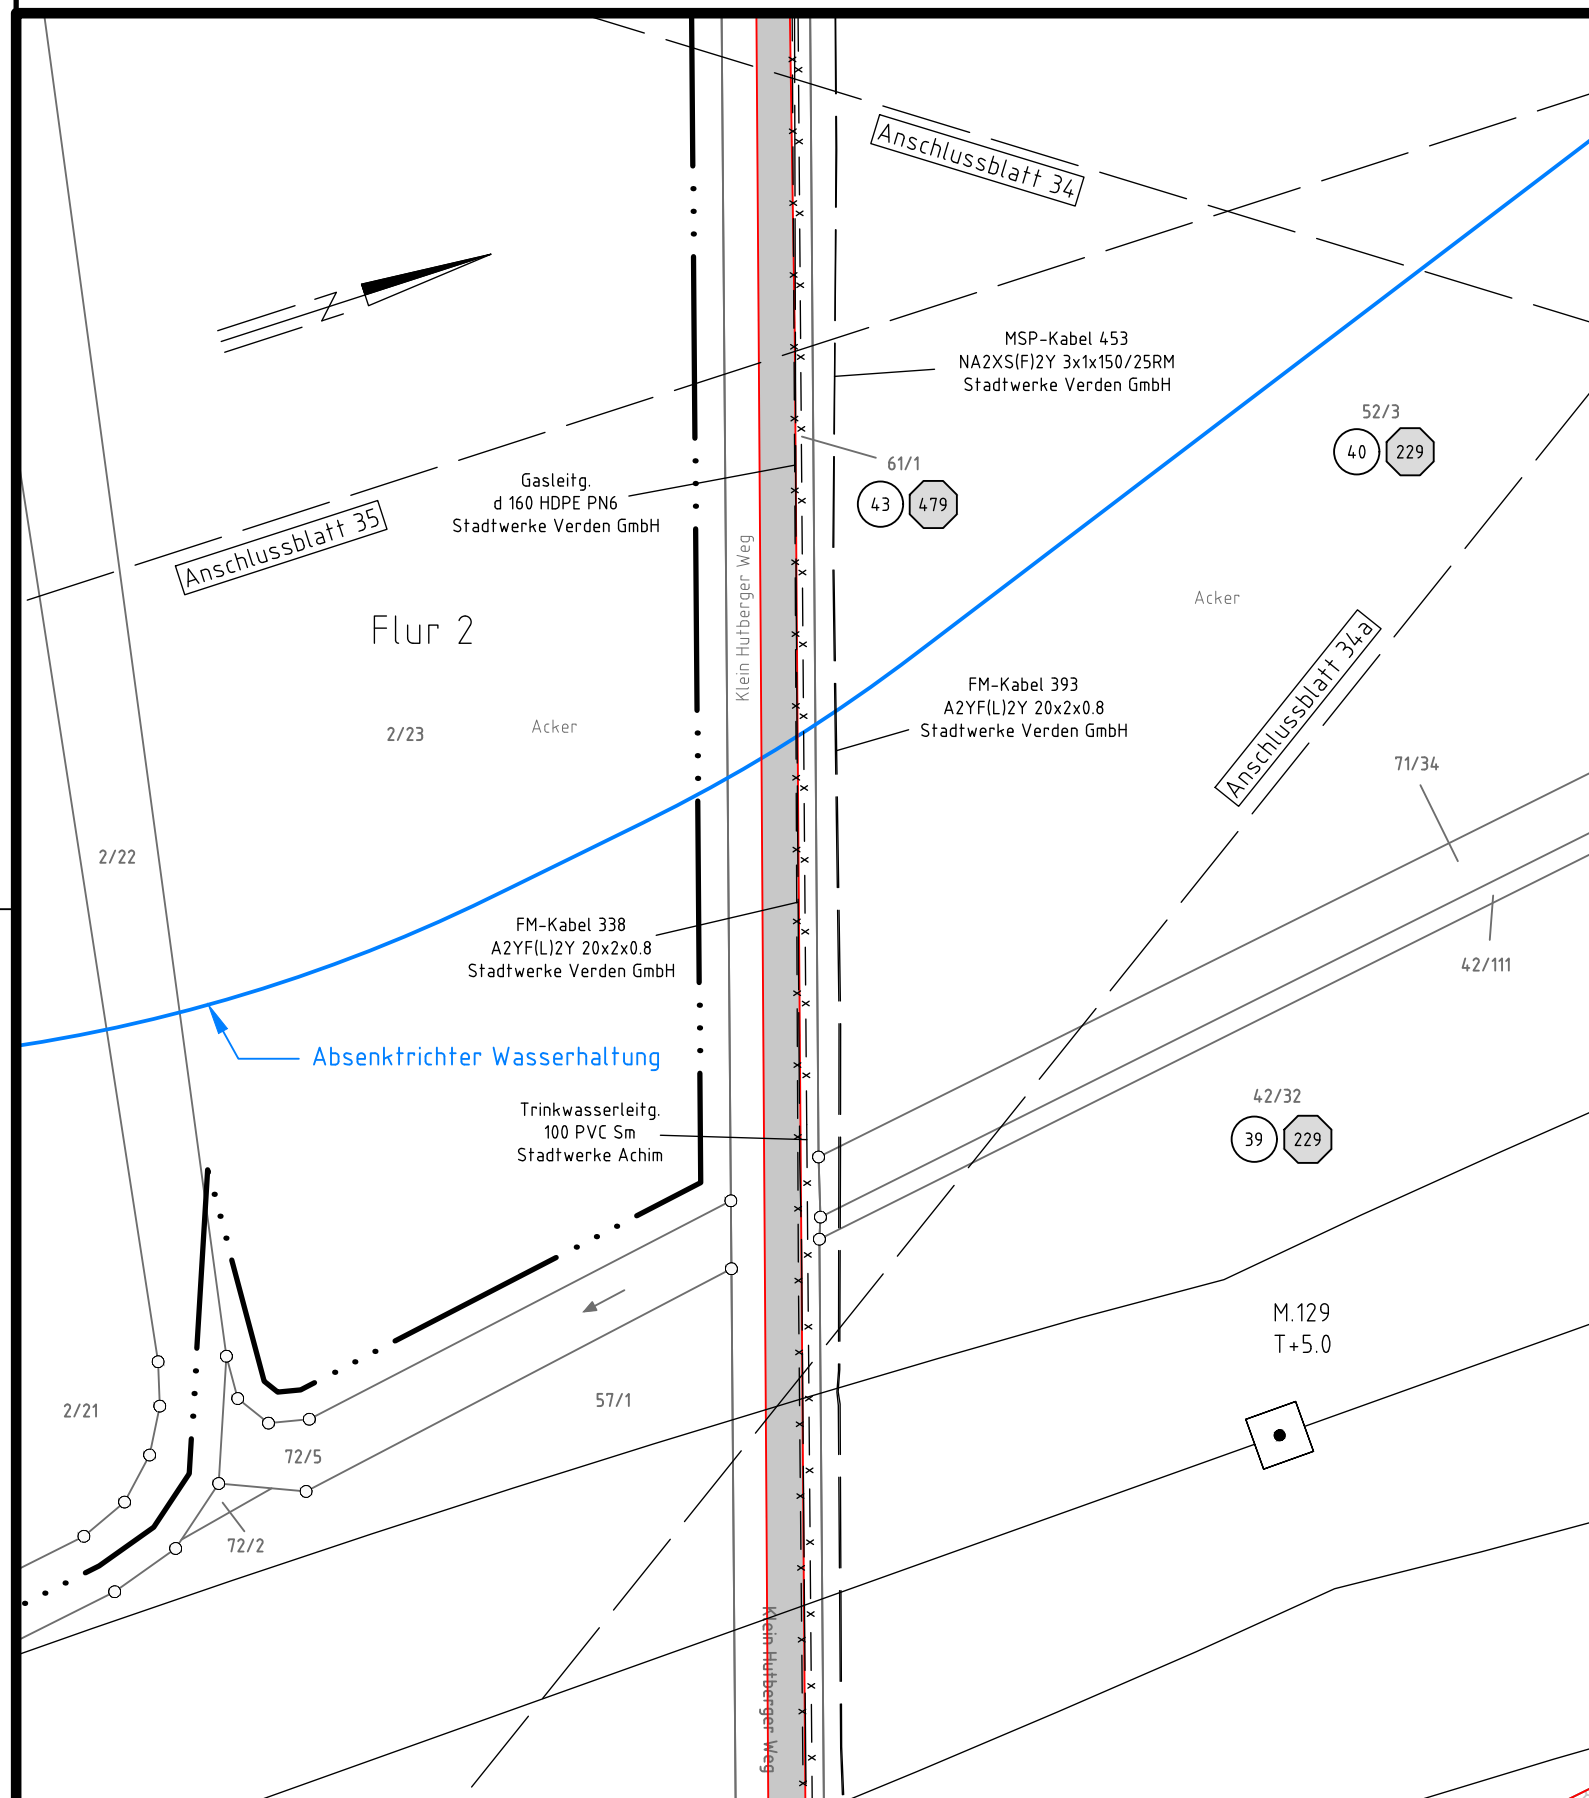


Landkreis Verden  
Stadt Verden (Aller)

Gemarkung Klein Hutbergen  
Flur 1

- |     |   |    |   |
|-----|---|----|---|
| 1   | Neubau der 380-kV-Leitung Stade-Landesbergen (LH-10-3038) TenneT TSO GmbH<br>M 2001 - KUA Verden Nord, ErkaBel KUA Verden Nord - KUA Verden Süd - M 2066                  | 32 | Rückbau der 110-kV-Leitung Sottrum-Dörverden/WK (LH-10-1006) TenneT TSO GmbH<br>M 55 - M 677  |
| 2.1 | Leitungsverlegung der 380-kV-Leitung Landesbergen-Sottrum (LH-10-3003) TenneT TSO GmbH<br>M 138N - M 141N, M 148N - M 150N, M179A - M179N                                 | 4  | Rückbau der 380-kV-Leitung Dollern-Sottrum (LH-14-3100) TenneT TSO GmbH<br>M179N - UW Sottrum |
| 2.2 | Rückbau der 380-kV-Leitung Landesbergen-Sottrum (LH-10-3003) TenneT TSO GmbH<br>M 138 - M 141, M 148 - M 150 und M179B  | 5  | Rückbau der 220-kV-Leitung Landesbergen-Sottrum (LH-10-2010) TenneT TSO GmbH<br>M139 - M250   |
| 3.1 | Leitungsmitnahme der 110-kV-Leitung Sottrum-Dörverden/WK (LH-10-1006) TenneT TSO GmbH<br>Neubau M55N, Umbau 67N, Mitnahme auf dem Gestänge der LH-10-3038 von M2056-M2063 |    |   |

Legende:

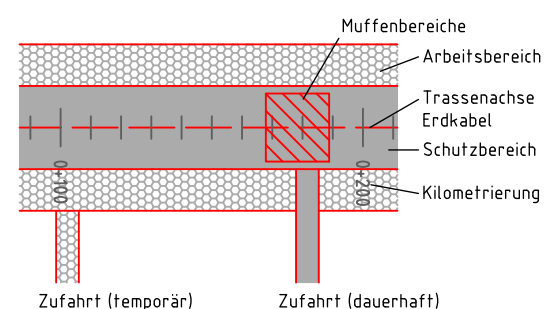

Grenzen:

- |    |                            |  |  |
|----|----------------------------|--|--|
| 1  | Bauwerksnummer             | Land                                   |  |
| 1  | Eigentümerschlüsselnr.     | Kreis                                  |  |
| 5  | Grundstücksordnungsnr.     | Stadt/Gem.                             |  |
| 37 | Flurstücksnummer           | Gemarkung                              |  |
| A  | Anfang Darstellungsbereich | Flur                                   |  |
| E  | Ende Darstellungsbereich   | Flurstück                              |  |
| X  | Rückbau                    | Grenze des Planfeststellungsverfahrens |  |
| ○  | Einleitstelle              |  |  |
| —  | Reichweite Absenkrichter   |  |  |

GeoBasis-DE / LVermGeo SH (www.LVermGeoSH.schleswig-holstein.de)

Planfeststellungsunterlage

Zeit und Ort der Auslegung sind vor Auslegung ortsüblich bekannt gemacht worden

Bayreuth, den 01.07.2022

Gemeinde: .....

i.V. *Sulz*

i.V. *Dator*

Dienstsiegel/Unterschrift .....

Firma: SPIE SAG GmbH

Maßstab:

Einheit:



1:1000

Meter

	Datum	Name
Bearb.	20.06.2022	Maniewski
Gepr.	24.06.2022	Heller
Norm	EN 50341-2-4: 04/16	
Fachbereich TL		



Zust.	Änderung	Datum	Name	Urspr.:

Planfeststellungsbehörde