



Neubau  
380-kV-Leitung  
Abschnitt 4: Sottrum - Verden  
LH-10-3038  
Stade - Landesbergen  
Lage-/Grunderwerbsplan  
KÜA Verden Süd - Mast 2066

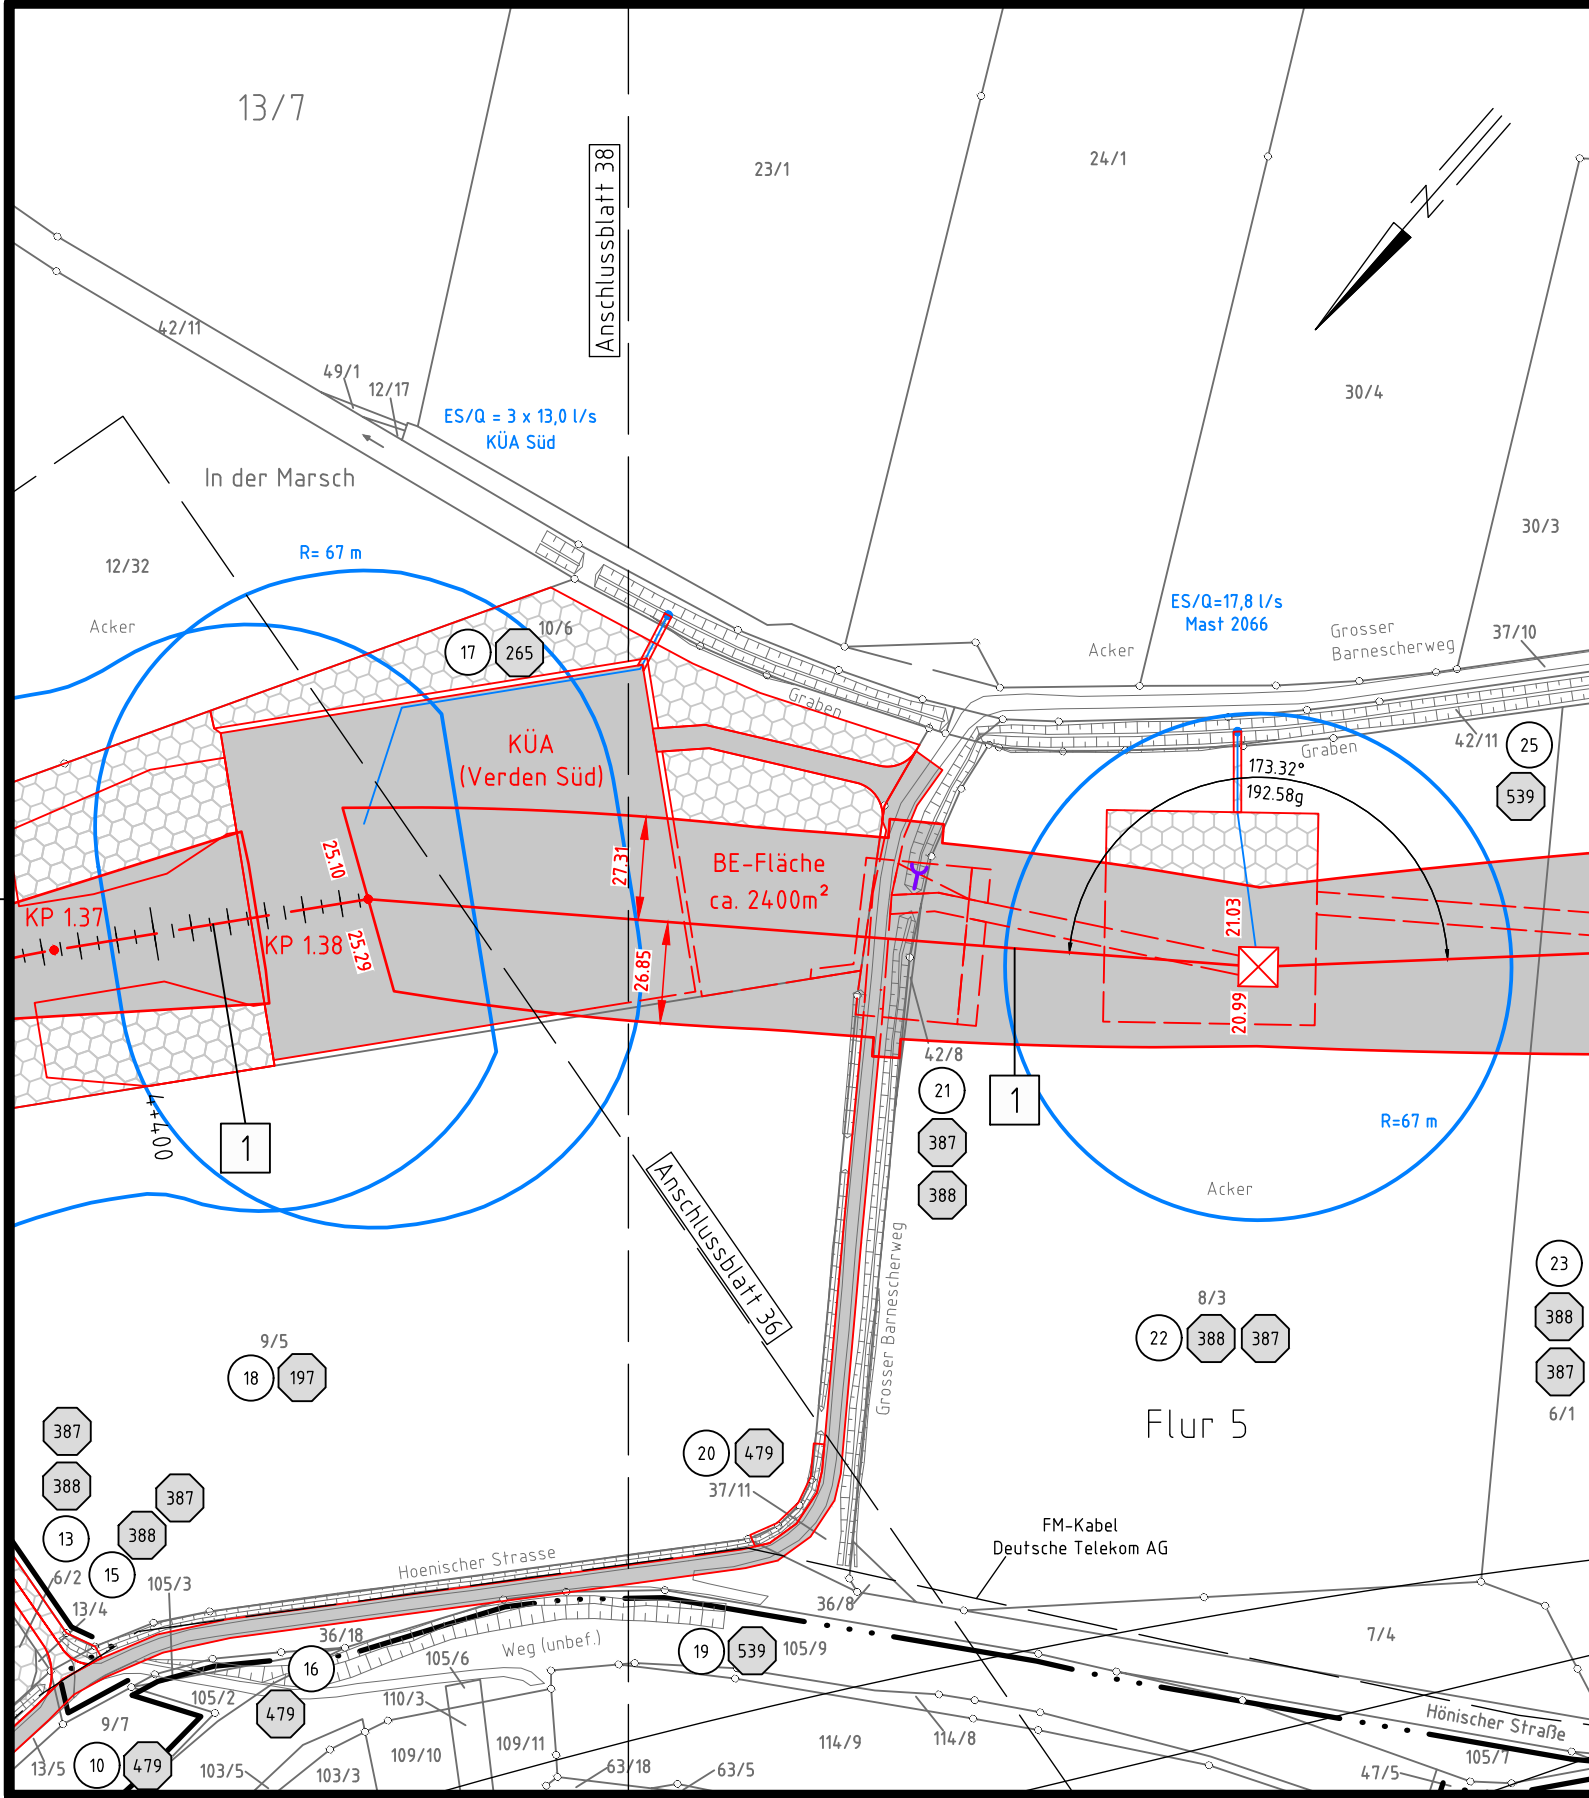

- |     |  |   |   |
|-----|--|---|---|
| 1   | Neubau der 380-kV-Leitung Stade-Landesbergen (LH-10-3038) TenneT TSO GmbH<br>M 2001 - KÜA Verden Nord, Erkelabel KÜA Verden Nord - KÜA Verden Süd, KÜA Verden Süd - M 2066 | 4 | Rückbau der 380-kV-Leitung Dollern-Sottrum (LH-14-3100) TenneT TSO GmbH<br>M179N - UW Sottrum |
| 2.1 | Leitungsverlegung der 380-kV-Leitung Landesbergen-Sottrum (LH-10-3003) TenneT TSO GmbH<br>M 138N - M 141N, M 148N - M 150N, M179A - M179N                                  | 5 | Rückbau der 220-kV-Leitung Landesbergen-Sottrum (LH-10-2010) TenneT TSO GmbH<br>M140 - M250   |
| 2.2 | Rückbau der 380-kV-Leitung Landesbergen-Sottrum (LH-10-3003) TenneT TSO GmbH<br>M 138 - M 141, M 148 - M 150 und M179B   | 6 | Grabenverrohrung bis 5m Breite  |
| 3.1 | Leitungsminahme der 110-kV-Leitung Sottrum-Dörverden/WK (LH-10-1006) TenneT TSO GmbH<br>Neubau M55N, Umbau 67N, Minahme auf dem Gestänge der LH-10-3038 von M2056-M2063    | 7 | Grabenverrohrung größer 5m Breite   |
| 3.2 | Rückbau der 110-kV-Leitung Sottrum-Dörverden/WK (LH-10-1006) TenneT TSO GmbH<br>M 55 - M 677   |   |   |

Legende:

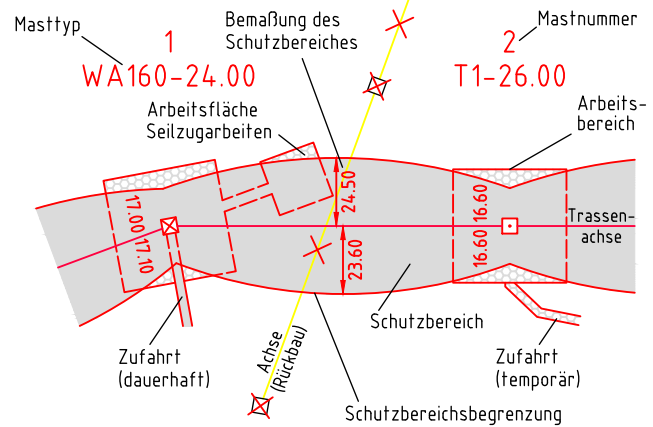

- Grenzen:**
- |    |                                   |  |         |
|----|-----------------------------------|--|---------|
| 1  | Bauwerksnummer                    | Land                                   | — — — — |
| 1  | Eigentümerschlüsselnr.            | Kreis                                  | — — — — |
| 5  | Grundstücksordnungsnr.            | Stadt/Gem.                             | — — — — |
| 37 | Flurstücksnummer                  | Gemarkung                              | — — — — |
| ⊗  | Abspannmast                       | Flur                                   | — — — — |
| ⊙  | Tragmast                          | Flurstück                              | — — — — |
| ⊗  | Rückbau                           | Grenze des Planfeststellungsverfahrens | — — — — |
| ⊕  | Grabenverrohrung                  |  |         |
| —  | Leitungsverlauf mit Einleitstelle |  |         |
| ○  | Reichweite Absenkrichter          |  |         |

Planfeststellungsunterlage

Bayreuth, den 01.07.2022

i.V. *Sulz* i.V. *Platz*

Zeit und Ort der Auslegung sind vor Auslegung ortsüblich bekannt gemacht worden

Gemeinde: .....

Dienstsiegel/Unterschrift .....

Firma: SPIE SAG GmbH	Maßstab: 1:2000	Einheit: Meter
	Datum	Name
	Bearb. 20.06.2022	Murr
	Gepr. 24.06.2022	Heller
	Norm	
	Fachbereich TL	
Zust.	Änderung	Datum
		Name
Urspr.:		

Planfeststellungsbehörde		

Flur 4 Landkreis Verden Stadt Verden (Aller) Flur 3 Gemarkung Groß Hutbergen