


2066
WE/WAdiff140-36.00

-440.6-

2100
WE/WAdiff140-33.00

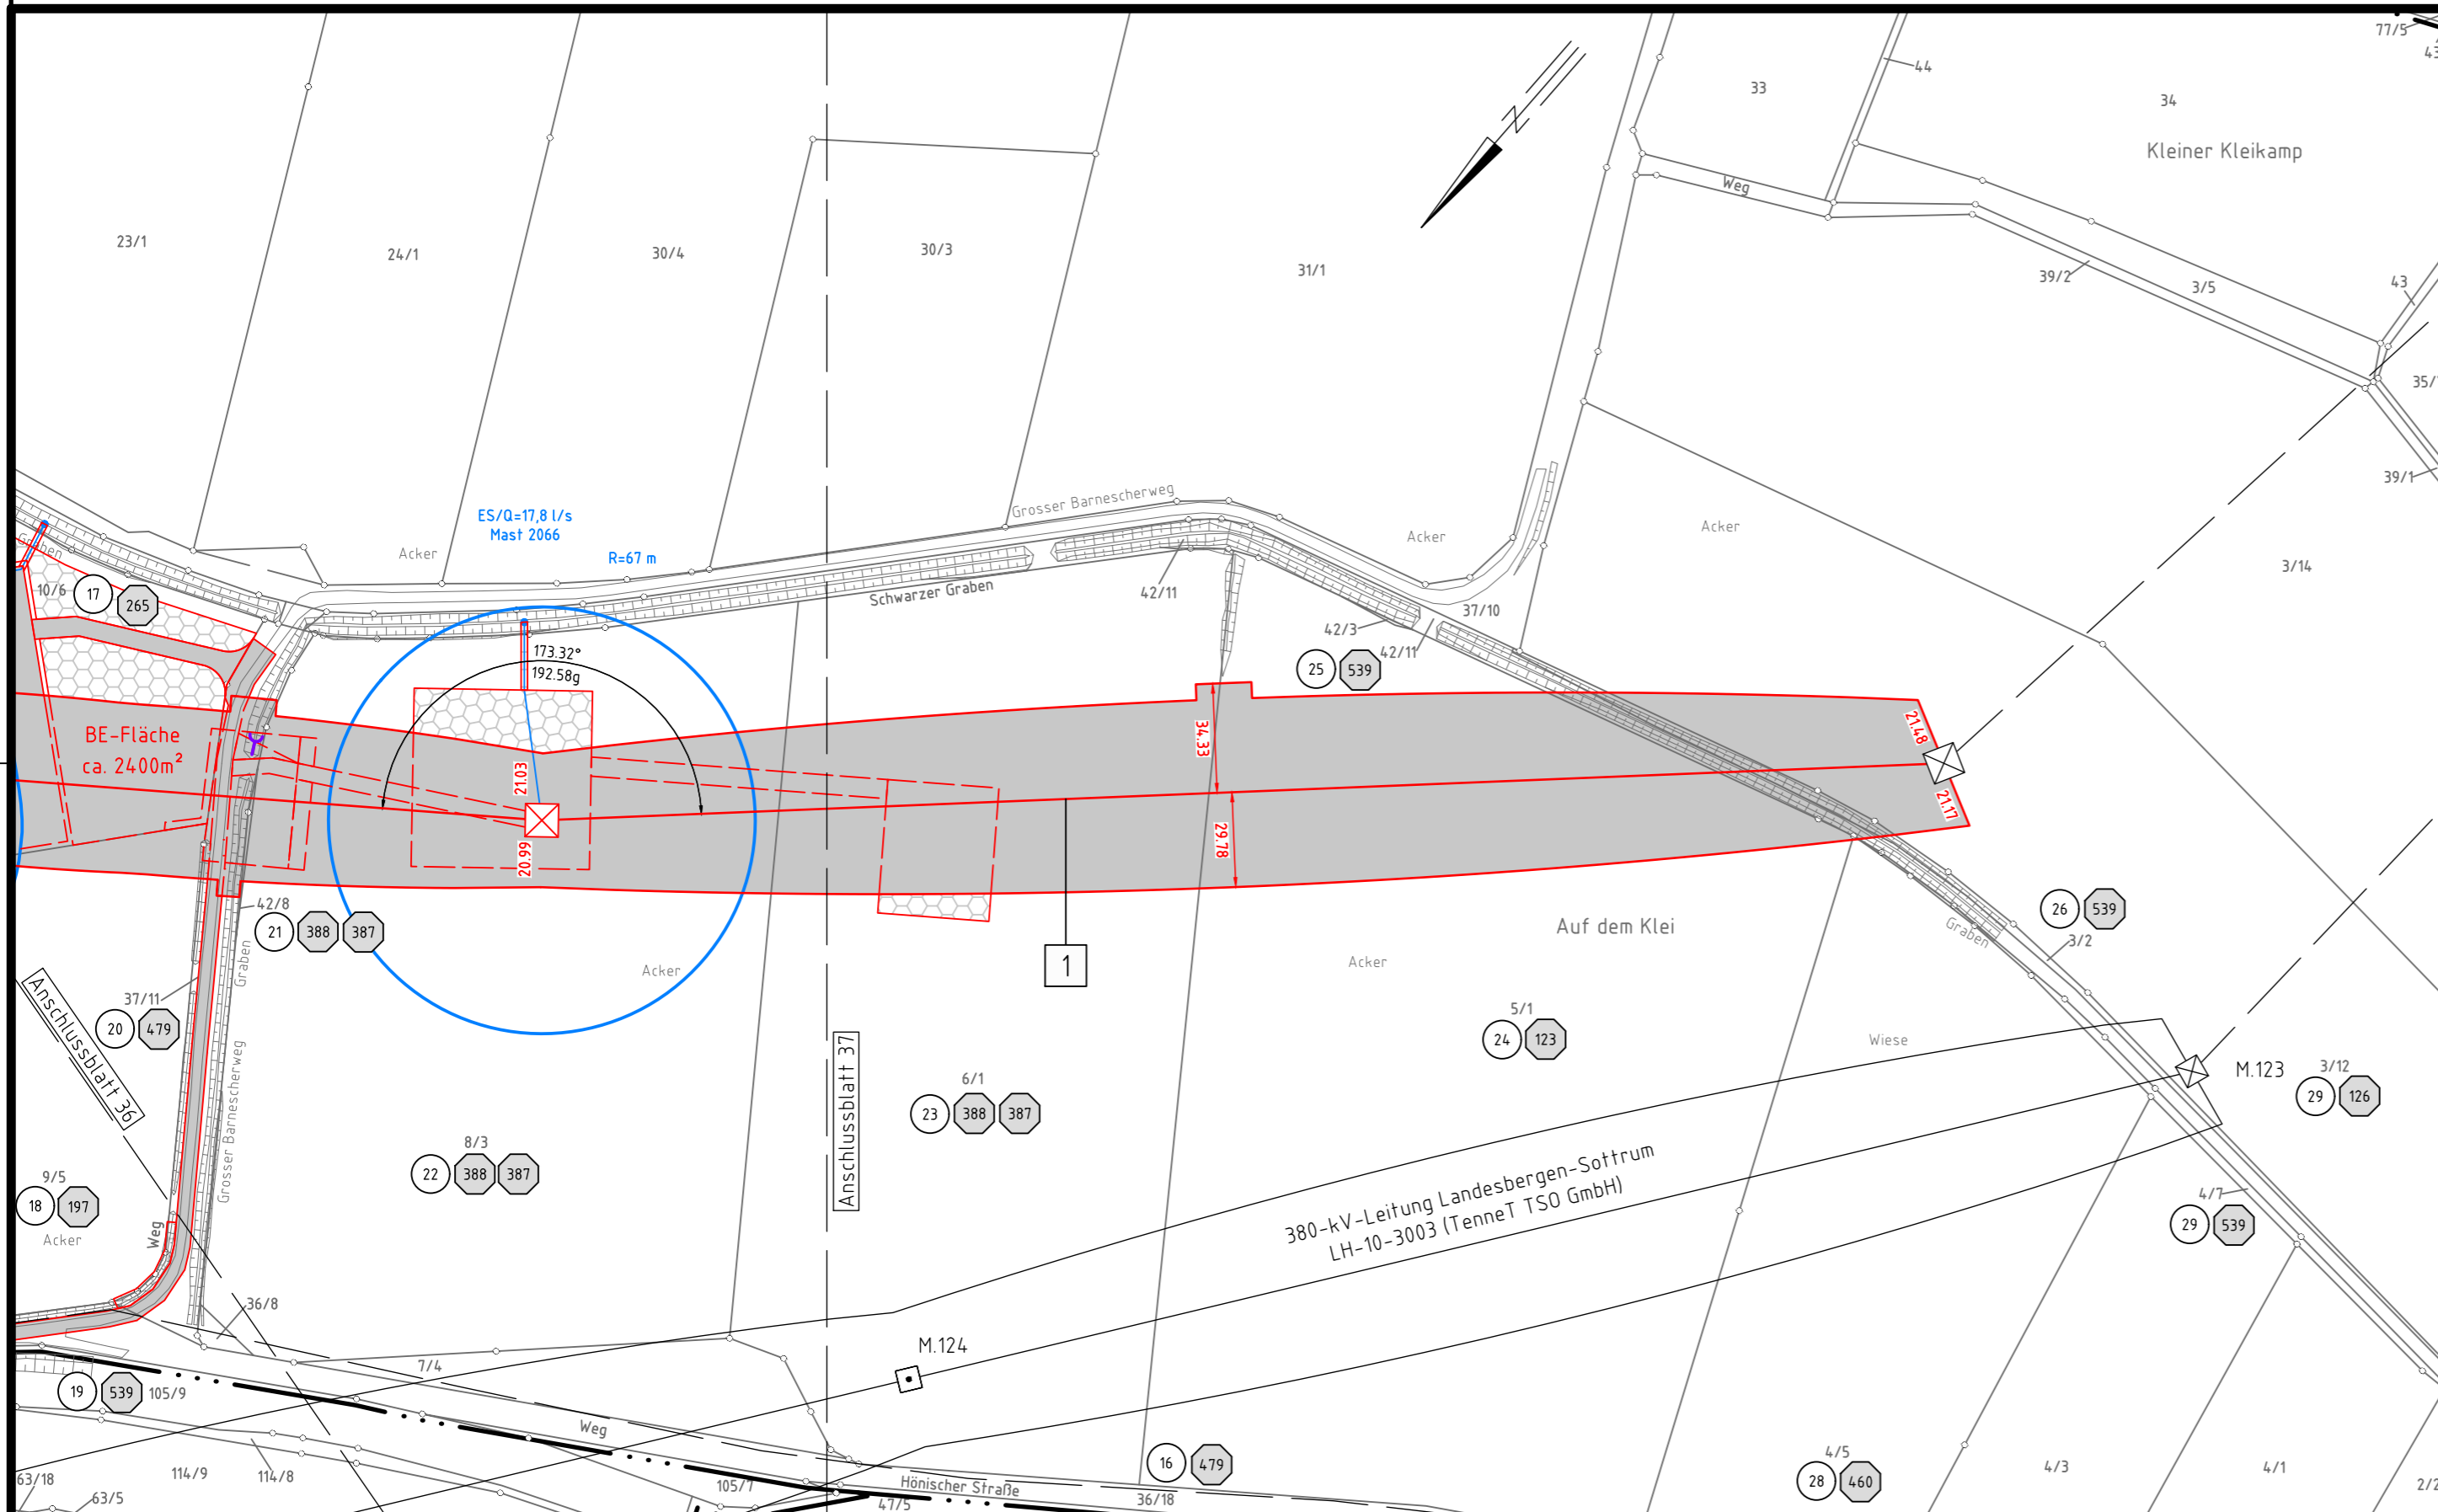

Neubau
380-kV-Leitung
Abschnitt 4: Sottrum - Verden
LH-10-3038
Stade - Landesbergen
Lage-/Grunderwerbsplan
Mast 2066 - Mast 2100

- | | | | |
|-----|---|---|---|
| 1 | Neubau der 380-kV-Leitung Stade-Landesbergen (LH-10-3038) TenneT TSO GmbH
M 2001 - KÜA Verden Nord, Erkabel KÜA Verden Nord - KÜA Verden Süd, KÜA Verden Süd - M 2066 | 4 | Rückbau der 380-kV-Leitung Dollern-Sottrum (LH-14-3100) TenneT TSO GmbH
M179N - UW Sottrum |
| 2.1 | Leitungsverlegung der 380-kV-Leitung Landesbergen-Sottrum (LH-10-3003) TenneT TSO GmbH
M 138N - M 141N, M 148N - M 150N, M179A - M179N | 5 | Rückbau der 220-kV-Leitung Landesbergen-Sottrum (LH-10-2010) TenneT TSO GmbH
M140 - M250 |
| 2.2 | Rückbau der 380-kV-Leitung Landesbergen-Sottrum (LH-10-3003) TenneT TSO GmbH
M 138 - M 141, M 148 - M 150 und M179B | 6 | Grabenverrohrung bis 5m Breite |
| 3.1 | Leitungsmithnahme der 110-kV-Leitung Sottrum-Dörverden/WK (LH-10-1006) TenneT TSO GmbH
Neubau MS5N, Umbau 67N, Mithnahme auf dem Gestänge der LH-10-3038 von M2056-M2063 | 7 | Grabenverrohrung größer 5m Breite |
| 3.2 | Rückbau der 110-kV-Leitung Sottrum-Dörverden/WK (LH-10-1006) TenneT TSO GmbH
M 55 - M 677 | | |

Legende:

Masttyp	1	Bemaßung des Schutzbereiches	2	Mastnummer
WA160-24.00			T1-26.00	
Arbeitsfläche Seilzugarbeiten		Schutzbereich	Arbeitsbereich	
Zufahrt (dauerhaft)		Schutzbereichsbegrenzung	Zufahrt (temporär)	
Achse (Rückbau)				
Grabenverrohrung				
Leitungsverlauf mit Einleitstelle				
Reichweite Absenkestrichter				

1	Bauwerksnummer	Land	
1	Eigentümerschlüsselnr.	Kreis	
37	Grundstücksordnungsnr.	Stadt/Gem.	
37	Flurstücksnummer	Gemarkung	
37	Abspannmast	Flur	
37	Tragmast	Flurstück	
37	Rückbau	Grenze des Planfeststellungsverfahrens	

Planfeststellungsunterlage

Bayreuth, den 01.07.2022
i.V. *Salz* i.V. *Datze*

Firma: SPIE SAG GmbH

Maßstab: 1:2000
Einheit: Meter

Datum	Name
Bearb. 20.04.2021	Murr
Gepr. 20.04.2021	Singelmann

Norm
Fachbereich TL

Zeit und Ort der Auslegung sind vor Auslegung ortsüblich bekannt gemacht worden

Gemeinde:
Dienstsiegel/Unterschrift

Planfeststellungsbehörde

Zust.	Änderung	Datum	Name	Urspr.:

Flur 3
Landkreis Verden
Stadt Verden (Aller)

Gemarkung Groß Hutbergen
Flur 5