


2006
WE/WAdiff140-45.00

-430.0-

2007
WA140-30.00

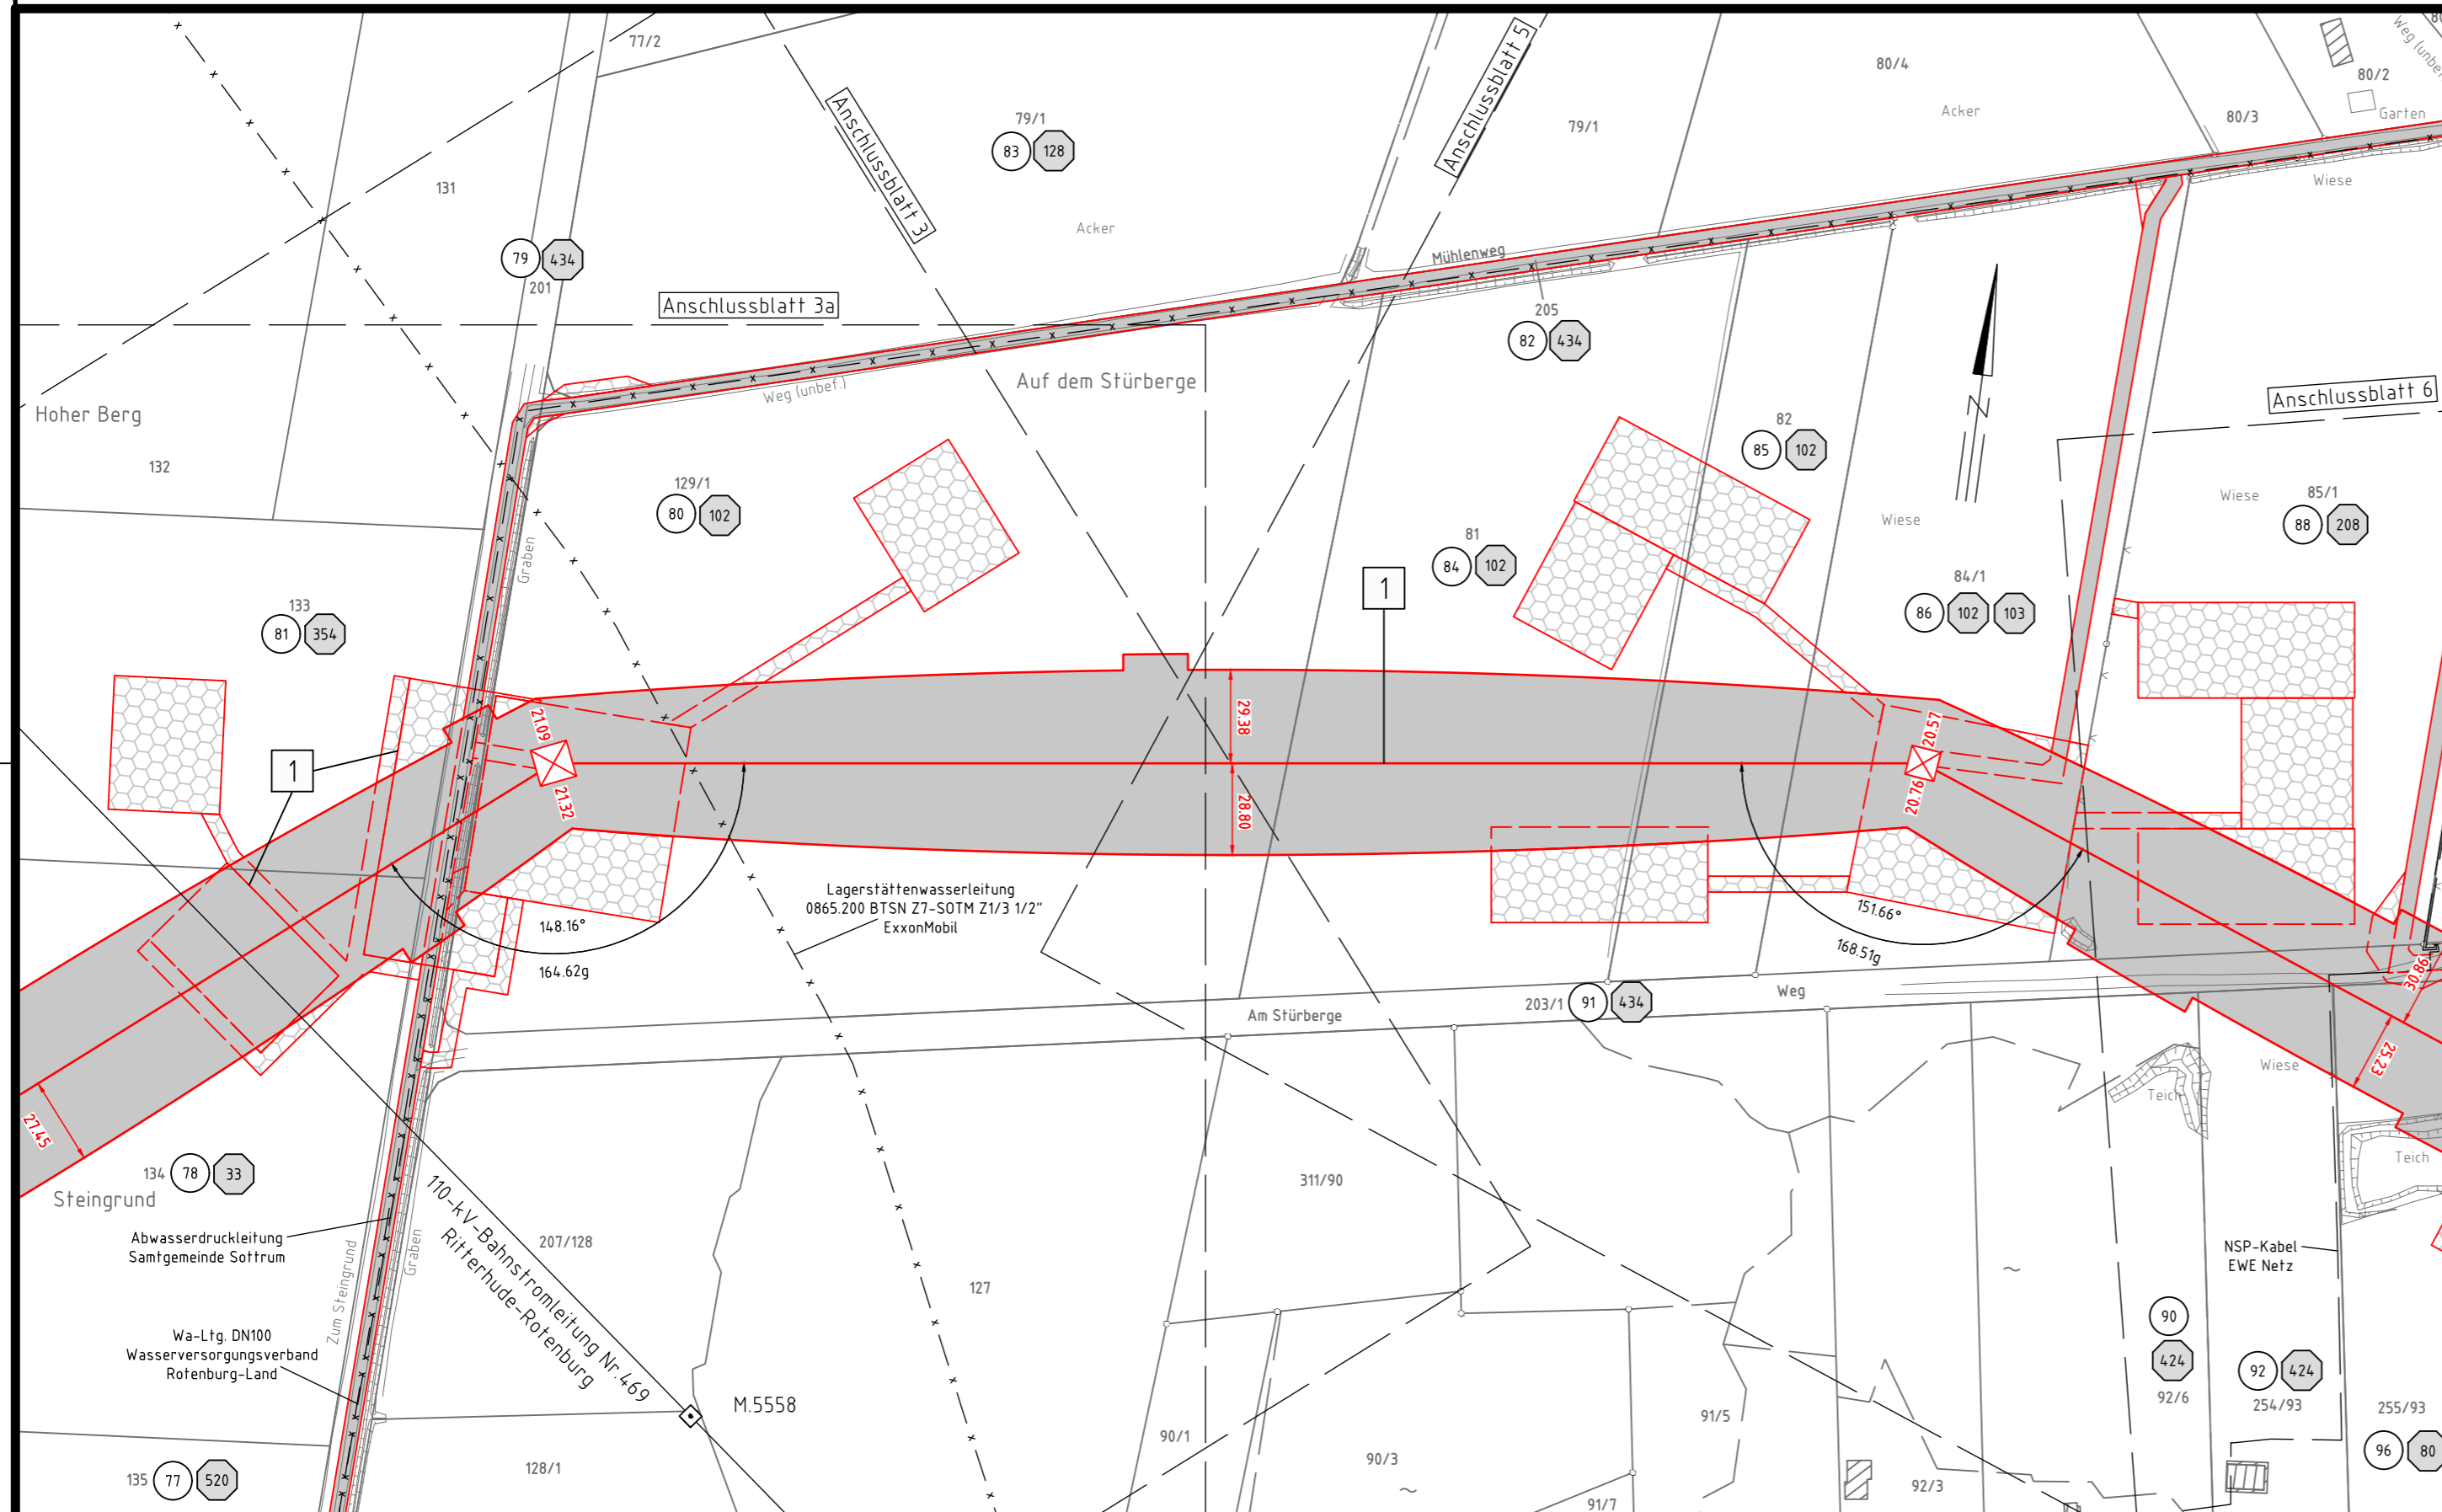

Neubau
380-kV-Leitung
Abschnitt 4: Sottrum - Verden
LH-10-3038
Stade - Landesbergen
Lage-/Grunderwerbsplan
Mast 2006 - Mast 2007

- | | | | |
|-----|--|---|--|
| 1 | Neubau der 380-kV-Leitung Stade-Landesbergen (LH-10-3038) TenneT TSO GmbH M 2001 - KÜA Verden Nord, Erkabel KÜA Verden Süd, KÜA Verden Süd - M 2066 | 4 | Rückbau der 380-kV-Leitung Dollern-Sottrum (LH-14-3100) TenneT TSO GmbH M179N - UW Sottrum |
| 2.1 | Leitungsverlegung der 380-kV-Leitung Landesbergen-Sottrum (LH-10-3003) TenneT TSO GmbH M 138N - M 141N, M 148N - M 150N, M175A - M179N | 5 | Rückbau der 220-kV-Leitung Landesbergen-Sottrum (LH-10-2010) TenneT TSO GmbH M140 - M250 |
| 2.2 | Rückbau der 380-kV-Leitung Landesbergen-Sottrum (LH-10-3003) TenneT TSO GmbH M 138 - M 141, M 148 - M 150 und M179B | 6 | Grabenverrohrung bis 5m Breite |
| 3.1 | Leitungsmitnahme der 110-kV-Leitung Sottrum-Dörverden/WK (LH-10-1006) TenneT TSO GmbH Neubau M55N, Umbau 67N, Mitnahme auf dem Gestänge der LH-10-3038 von M2056-M2063 | 7 | Grabenverrohrung größer 5m Breite |
| 3.2 | Rückbau der 110-kV-Leitung Sottrum-Dörverden/WK (LH-10-1006) TenneT TSO GmbH M 55 - M 677 | | |

Legende:

Masttyp	1	Bauwerksnummer	Land	
WA160-24.00	2	Eigentümerschlüsselnr.	Kreis	
Bemäßung des Schutzbereiches	3	Grundstücksordnungsnr.	Stadt/Gem.	
Arbeitsfläche Seilzugarbeiten	4	37	Flurstücksnummer	Gemarkung
Mastnummer	5	⊗	Abspannmast	Flur
Arbeitsbereich	6	⊗	Tragmast	Flurstück
Trassenachse	7	⊗	Rückbau	Grenze des Planfeststellungsverfahrens
Zufahrt (dauerhaft)	8	⊗	Grabenverrohrung	
Zufahrt (temporär)	9	⊗	Leitungsverlauf mit Einleitstelle	
Schutzbereich	10	⊗	Reichweite Absenke	
Schutzbereichsbegrenzung				

Planfeststellungsunterlage

Bayreuth, den	01.07.2022
i.V. <i>Salz</i>	i.V. <i>Datze</i>
Firma: SPIE SAG GmbH	Maßstab: 1:2000
	Einheit: Meter
	Datum
	Name
	Bearb. 20.06.2022 Murr
	Gepr. 24.06.2022 Heller
	Norm
	Fachbereich TL
Zust.	Änderung
	Datum
	Name
	Urspr.:

Zeit und Ort der Auslegung sind vor Auslegung ortsüblich bekannt gemacht worden

Gemeinde:

Dienstsigel/Unterschrift

Planfeststellungsbehörde

Landkreis Rotenburg (Wümme)
Gemeinde Hassendorf

Gemarkung Hassendorf
Flur 1