


2013
WA160-33.00

-472.4-

2014
WE/WAdiff140-36.00

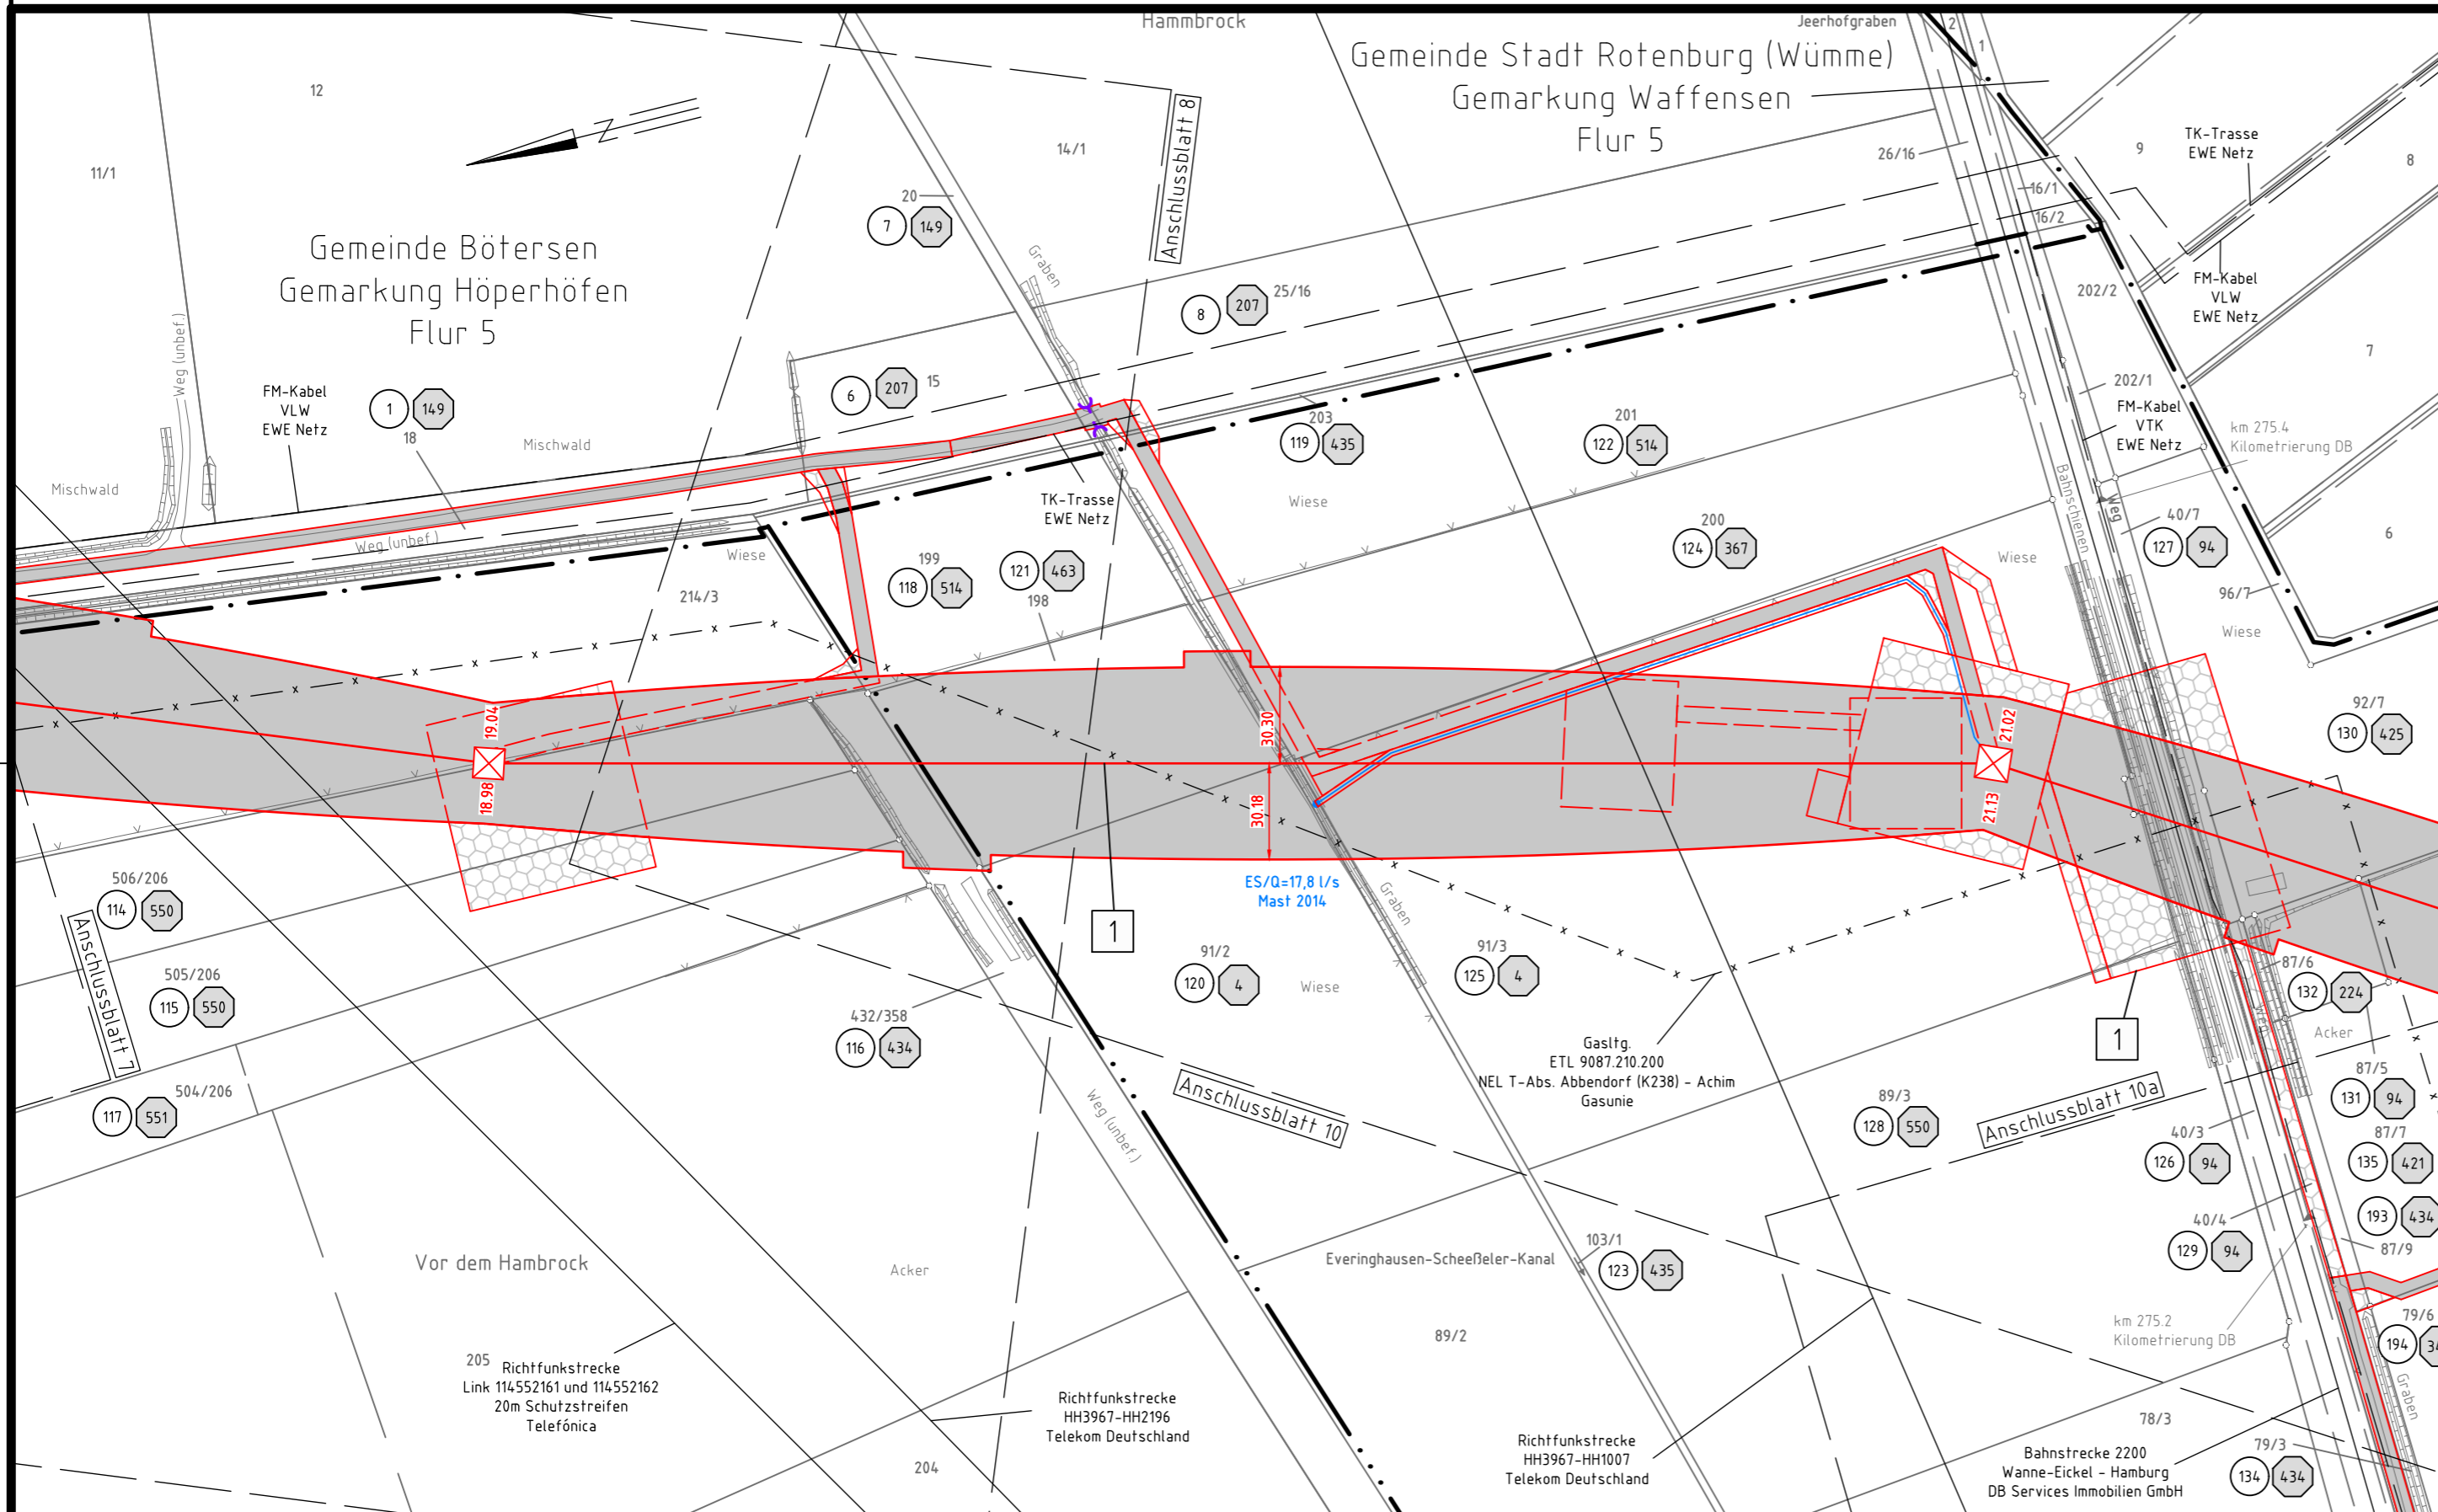

Neubau
380-kV-Leitung
Abschnitt 4: Sottrum - Verden
LH-10-3038
Stade - Landesbergen
Lage-/Grunderwerbsplan
Mast 2013 - Mast 2014

- | | | | |
|-----|---|---|--|
| 1 | Neubau der 380-kV-Leitung Stade-Landesbergen (LH-10-3038) TenneT TSO GmbH M 2001 - KJA Verden Nord, Erkabel KJA Verden Nord - KJA Verden Süd - M 2066 | 4 | Rückbau der 380-kV-Leitung Dollern-Sottrum (LH-14-3100) TenneT TSO GmbH M179N - UW Sottrum |
| 2.1 | Leistungsverlegung der 380-kV-Leitung Landesbergen-Sottrum (LH-10-3003) TenneT TSO GmbH M 138N - M 141N, M 148N - M 150N, M175A - M179N | 5 | Rückbau der 220-kV-Leitung Landesbergen-Sottrum (LH-10-2010) TenneT TSO GmbH M140 - M250 |
| 2.2 | Rückbau der 380-kV-Leitung Landesbergen-Sottrum (LH-10-3003) TenneT TSO GmbH M 138 - M 141, M 148 - M 150 und M179B | 6 | Grabenverrohrung bis 5m Breite |
| 3.1 | Leitungsminahme der 110-kV-Leitung Sottrum-Dörverden/WK (LH-10-1006) TenneT TSO GmbH Neubau M55N, Umbau 67N, Mitnahme auf dem Gestänge der LH-10-3038 von M2056-M2063 | 7 | Grabenverrohrung größer 5m Breite |
| 3.2 | Rückbau der 110-kV-Leitung Sottrum-Dörverden/WK (LH-10-1006) TenneT TSO GmbH M 55 - M 677 | | |

Legende:

Masttyp	1	Bauwerksnummer	Land	
WA160-24.00	1	1	Kreis	
Bemäßung des Schutzbereiches	2	2	Stadt/Gem.	
Mastnummer	T1-26.00	3	Gemarkung	
Arbeitsfläche Seilzugarbeiten		37	Flur	
Arbeitsbereich		38	Flurstück	
Zufahrt (dauerhaft)		39	Grenze des Planfeststellungsverfahrens	
Zufahrt (temporär)		40		
Schutzbereich		41		
Schutzbereichsbegrenzung		42		
Achse (Rückbau)		43		
Trassenachse		44		
Rückbau		45		
Grabenverrohrung		46		
Leitungsverlauf mit Einleitstelle		47		
Reichweite Absenkrichter		48		

Planfeststellungsunterlage

Bayreuth, den 01.07.2022

i.V. i.V.

Firma: SPIE SAG GmbH	Maßstab: 1:2000	Einheit: Meter
	Datum	Name
	Bearb. 20.06.2022	Murr
	Gepr. 24.06.2022	Heller
	Norm	
	Fachbereich TL	
a	Änderung M2013	28.02.22
Zust.	Änderung	Datum Name Urspr.:

Zeit und Ort der Auslegung sind vor Auslegung ortsüblich bekannt gemacht worden

Gemeinde:

Dienstsigel/Unterschrift

Planfeststellungsbehörde

Gemarkung Hassendorf
Flur 2

Landkreis Rotenburg (Wümme)
Gemeinde Hassendorf

Gemarkung Hassendorf
Flur 3