


138
WA160-24.00

-330.2-


139A
WE/WAdiff140-30.00

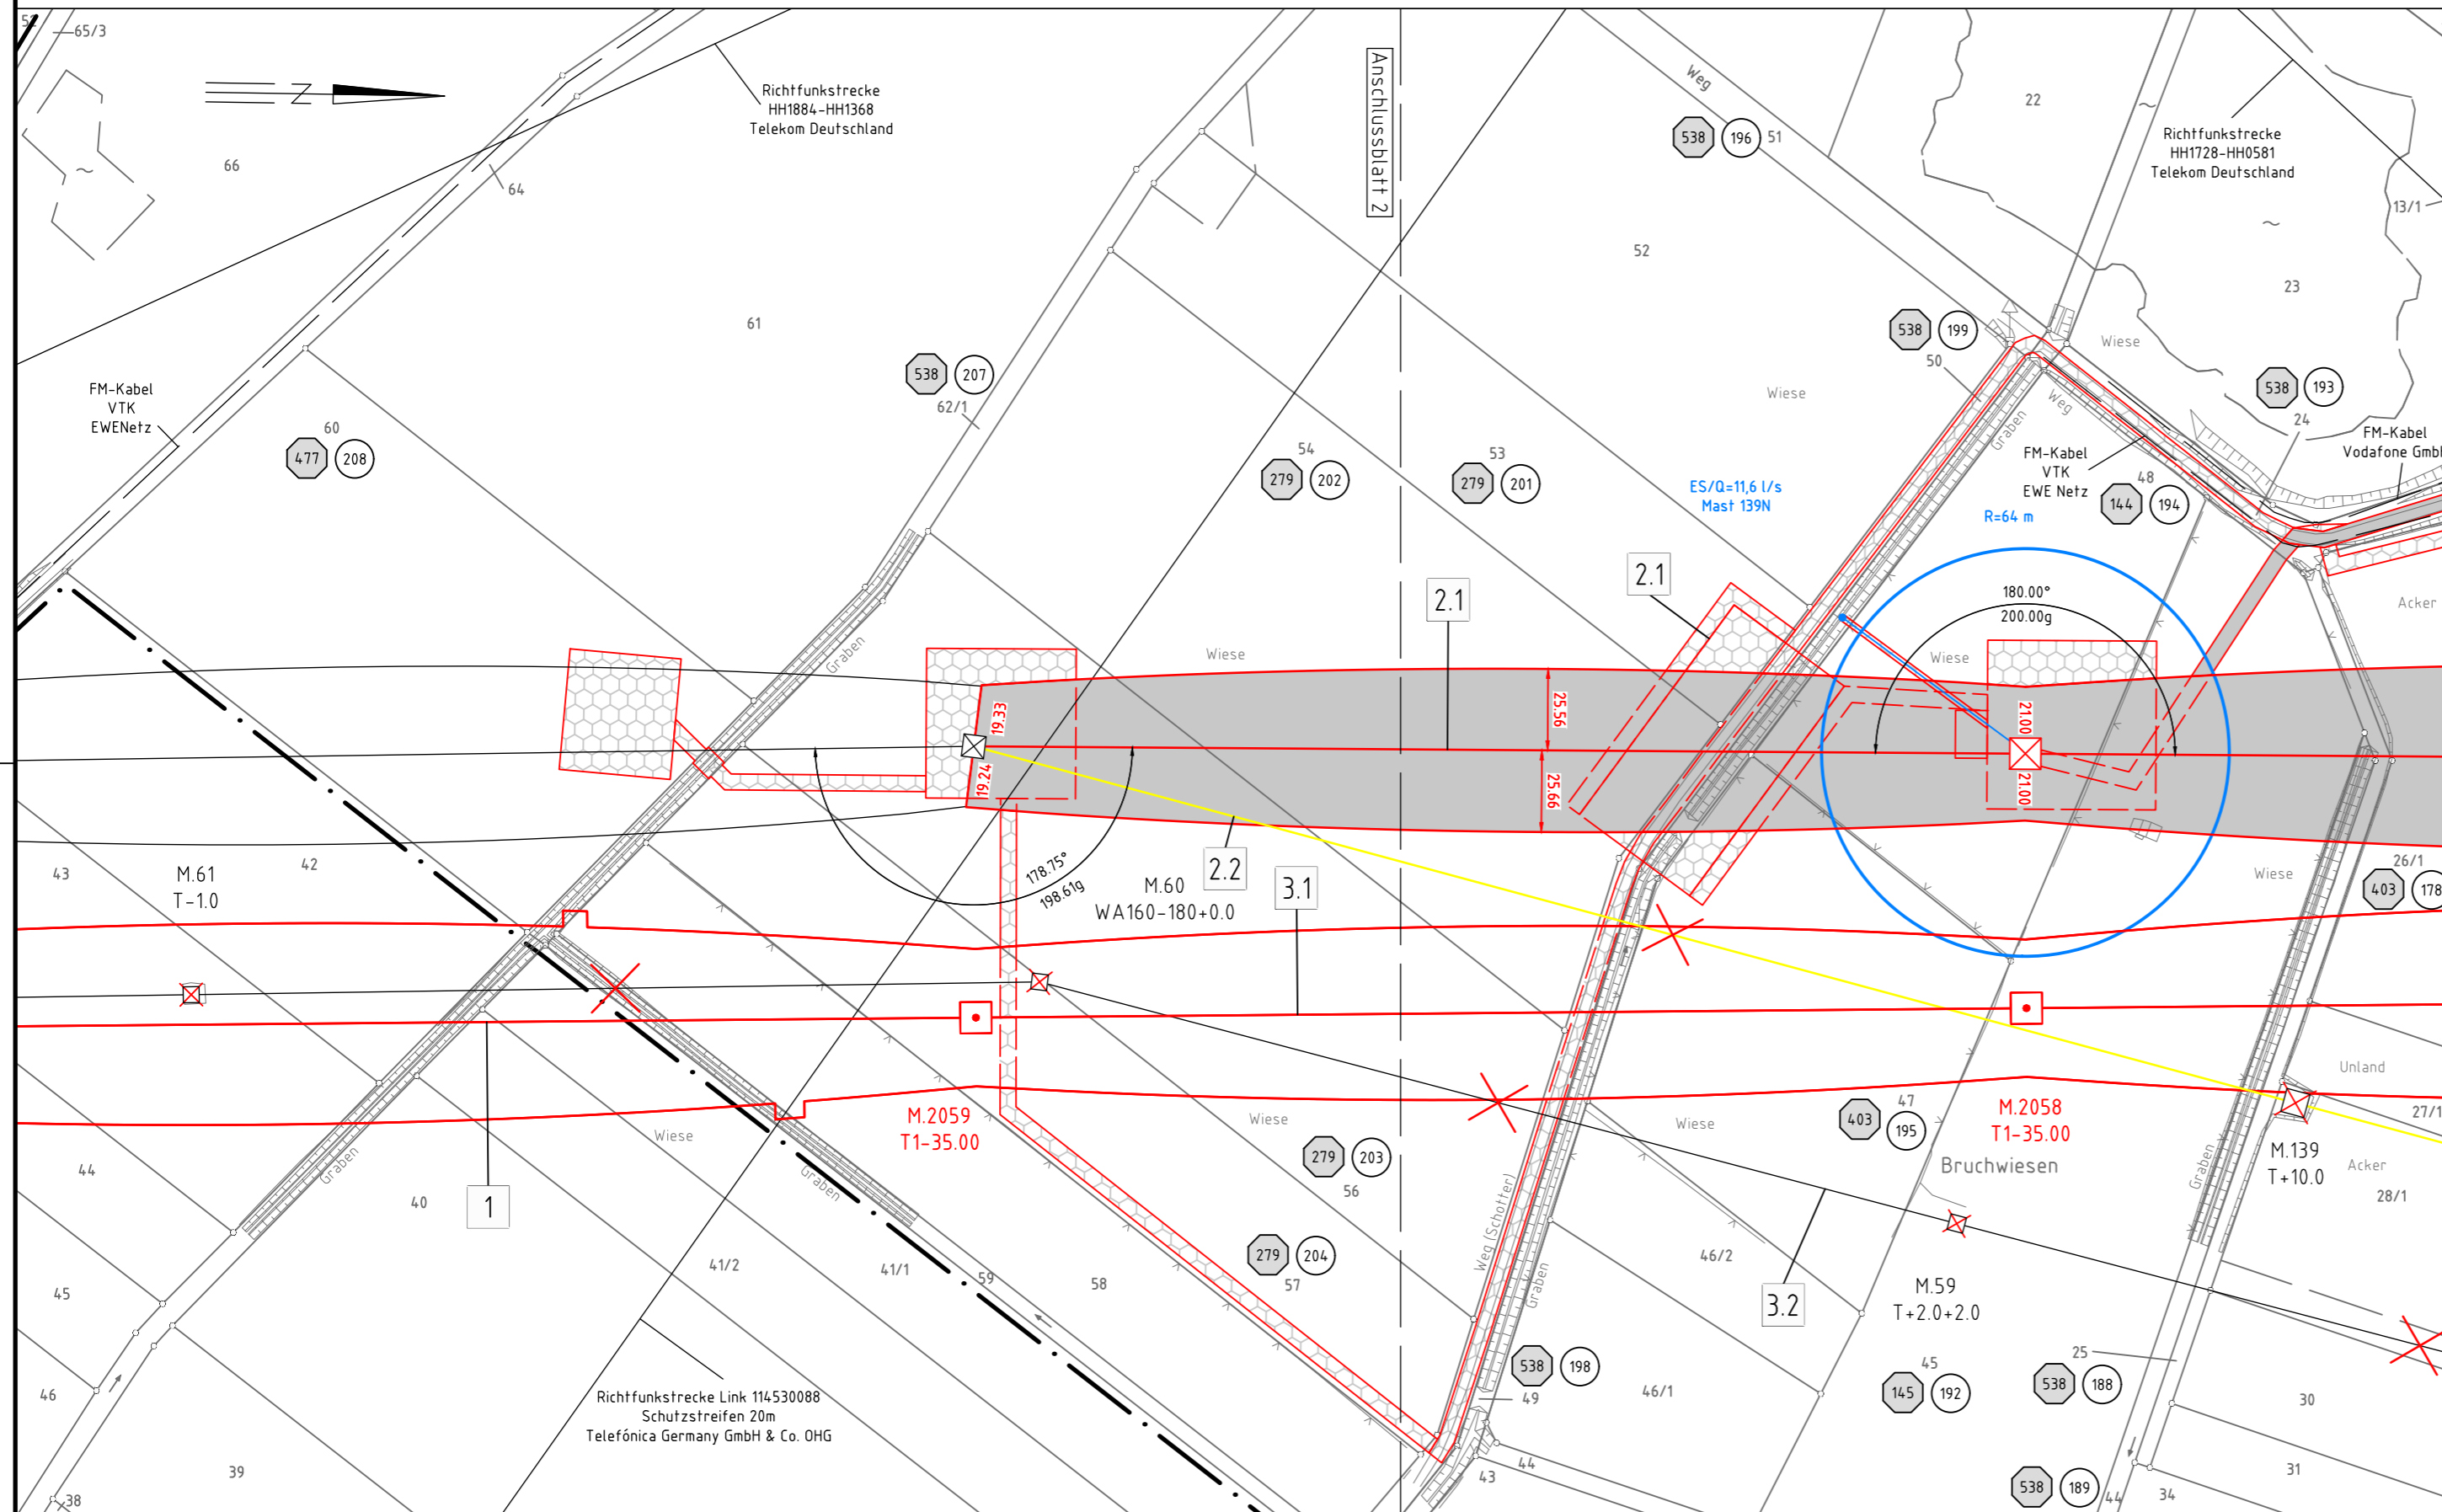

Verlegung
Neubau
380-kV-Leitung
LH-10-3003
Landesbergen - Sottrum
Lage-/Grunderwerbsplan
Mast 138 - Mast 139A

- | | | | |
|-----|--|---|---|
| 1 | Neubau der 380-kV-Leitung Stade-Landesbergen (LH-10-3038) TenneT TSO GmbH
M 2001 - KÜA Verden Nord, Erkabel KÜA Verden Nord - KÜA Verden Süd, KÜA Verden Süd - M 2066 | 4 | Rückbau der 380-kV-Leitung Dollern-Sottrum (LH-14-3100) TenneT TSO GmbH
M179N - UW Sottrum |
| 2.1 | Leistungsverlegung der 380-kV-Leitung Landesbergen-Sottrum (LH-10-3003) TenneT TSO GmbH
M 138N - M 141N, M 148N - M 150N, M179A - M179N | 5 | Rückbau der 220-kV-Leitung Landesbergen-Sottrum (LH-10-2010) TenneT TSO GmbH
M139 - M250 |
| 2.2 | Rückbau der 380-kV-Leitung Landesbergen-Sottrum (LH-10-3003) TenneT TSO GmbH
M 138 - M 141, M 148 - M 150 und M179B | 6 | Grabenverrohrung bis 5m Breite |
| 3.1 | Leistungsmitnahme der 110-kV-Leitung Sottrum-Dörverden/WK (LH-10-1006) TenneT TSO GmbH
Neubau M55N, Umbau 67N, Mitnahme auf dem Gestänge der LH-10-3038 von M2056-M2063 | 7 | Grabenverrohrung größer 5m Breite |
| 3.2 | Rückbau der 110-kV-Leitung Sottrum-Dörverden/WK (LH-10-1006) TenneT TSO GmbH
M 55 - M 677 | | |

Legende:

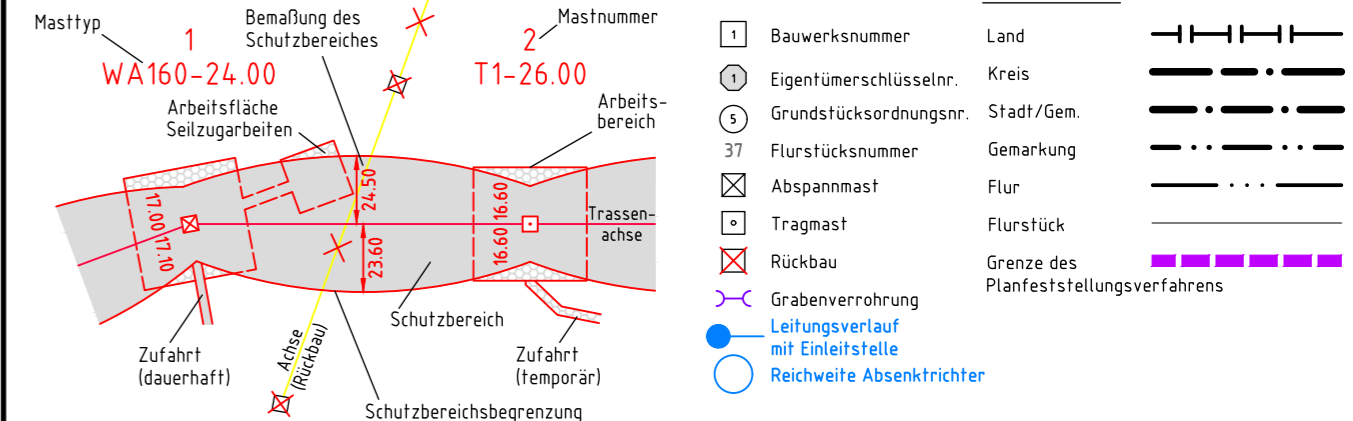

Planfeststellungsunterlage

Bayreuth, den 01.07.2022

i.V. *Sulz* i.V. *Datze*

Firma: SPIE SAG GmbH
SPIE
Maßstab: 1:2000
Einheit: Meter

	Datum	Name
Bearb.	20.06.2022	Murr
Gepr.	24.06.2022	Heller
Norm		

Fachbereich TL
Tennet
Taking power further
Zust. Änderung Datum Name Urspr.:

Zeit und Ort der Auslegung sind vor Auslegung ortsüblich bekannt gemacht worden

Gemeinde:
Dienstsigel/Unterschrift

Planfeststellungsbehörde

Landkreis Verden
Gemeinde Verden (Aller), Stadt

Gemarkung Dauelsen
Flur 6

Landkreis Verden
Gemeinde Flecken Langwedel

Gemarkung Langwedel
Flur 11