


139A  
WE/WAdiff140-30.00

-429.9-


140A  
WA140-42.00

Verlegung  
Neubau  
380-kV-Leitung  
LH-10-3003  
**Landesbergen - Sottrum**  
**Lage-/Grunderwerbsplan**  
Mast 139N - Mast 140A

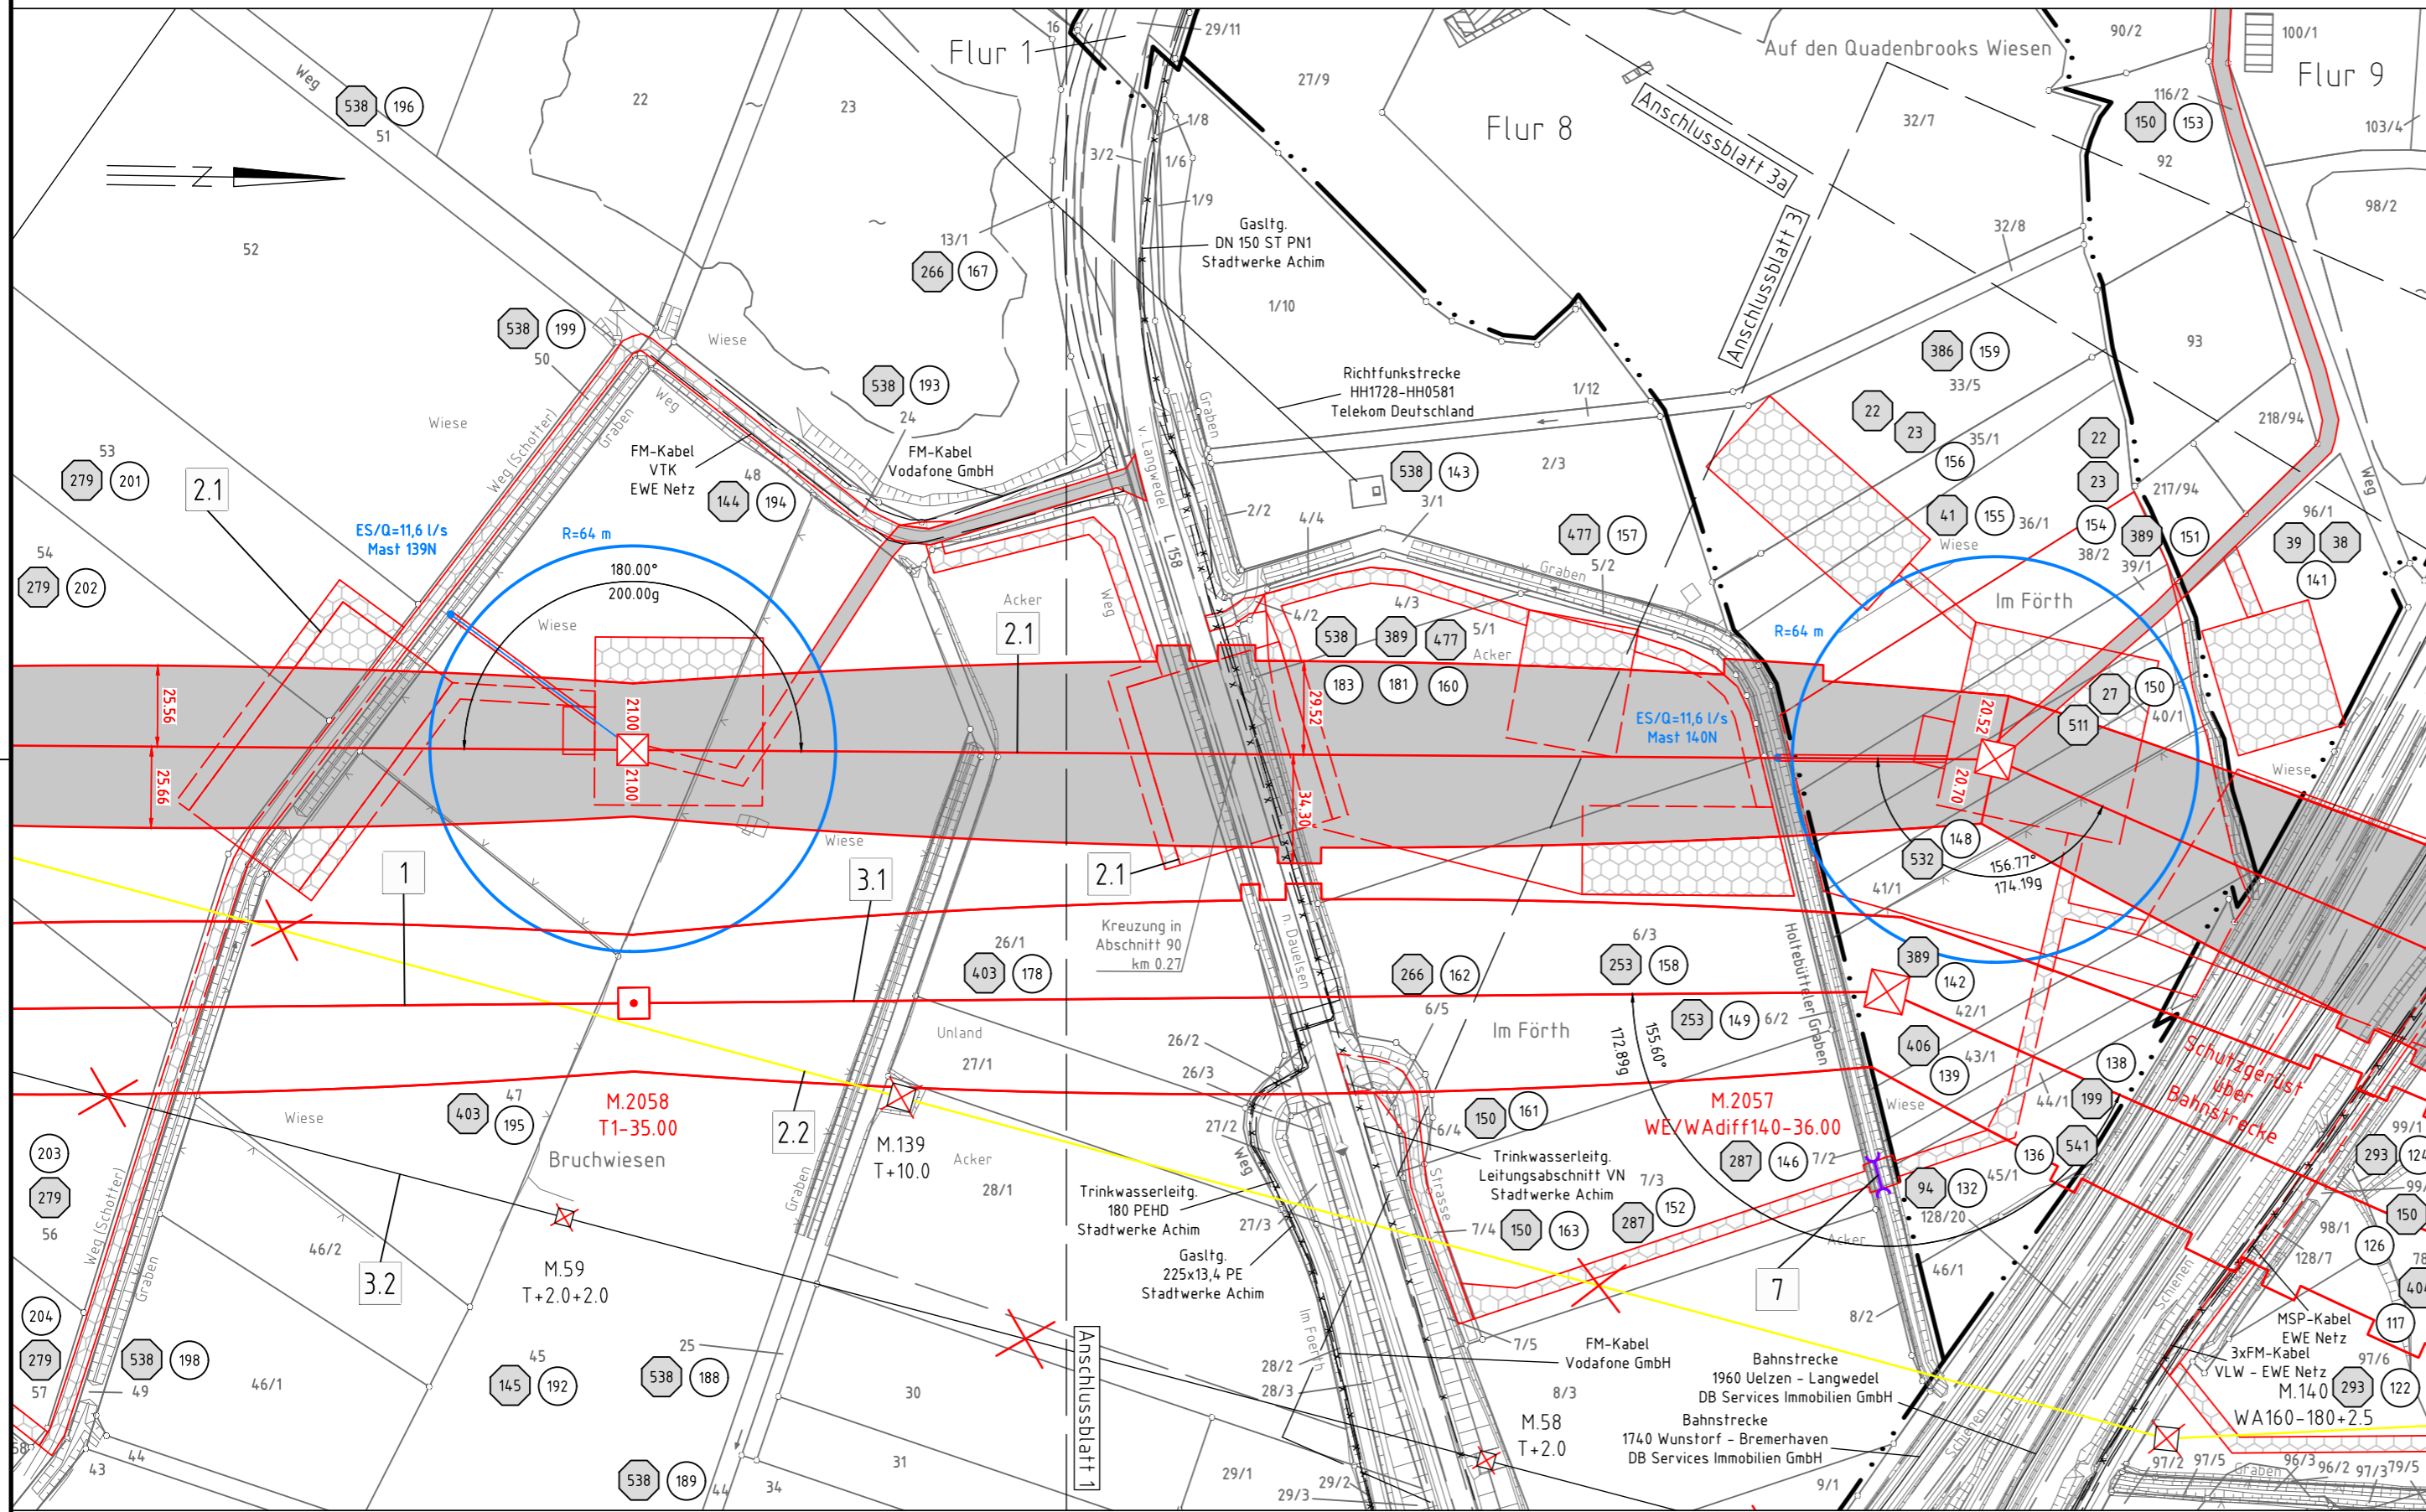

- |     |   |   |  |
|-----|---|---|--|
| 1   | Neubau der 380-kV-Leitung Stade-Landesbergen (LH-10-3038) TenneT TSO GmbH M 2001 - KÜA Verden Nord, Erkabel KÜA Verden Nord - KÜA Verden Süd, KÜA Verden Süd - M 2066 | 4 | Rückbau der 380-kV-Leitung Dollern-Sottrum (LH-14-3100) TenneT TSO GmbH M179N - UW Sottrum |
| 2.1 | Leistungsverlegung der 380-kV-Leitung Landesbergen-Sottrum (LH-10-3003) TenneT TSO GmbH M 138N - M 141N, M 148N - M 150N, M179A - M179N                               | 5 | Rückbau der 220-kV-Leitung Landesbergen-Sottrum (LH-10-2010) TenneT TSO GmbH M139 - M250   |
| 2.2 | Rückbau der 380-kV-Leitung Landesbergen-Sottrum (LH-10-3003) TenneT TSO GmbH M 138 - M 141, M 148 - M 150 und M179B   | 6 | Grabenverrohrung bis 5m Breite   |
| 3.1 | Leitungsminahme der 110-kV-Leitung Sottrum-Dörverden/WK (LH-10-1006) TenneT TSO GmbH Neubau M55N, Umbau 67N, Minahme auf dem Gestänge der LH-10-3038 von M2056-M2063  | 7 | Grabenverrohrung größer 5m Breite  |
| 3.2 | Rückbau der 110-kV-Leitung Sottrum-Dörverden/WK (LH-10-1006) TenneT TSO GmbH M 55 - M 677   |   |  |

Legende:

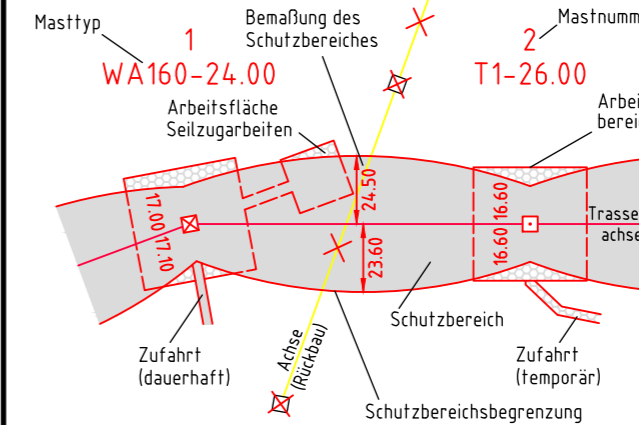

- Grenzen:
- |         |                                   |  |         |
|---------|-----------------------------------|--|---------|
| 1       | Bauwerksnummer                    | Land                                   | — — — — |
| 1       | Eigentümerschlüsselnr.            | Kreis                                  | — — — — |
| 5       | Grundstücksordnungsnr.            | Stadt/Gem.                             | — — — — |
| 37      | Flurstücksnummer                  | Gemarkung                              | — — — — |
| ⊗       | Abspannmast                       | Flur                                   | — — — — |
| ⊠       | Tragmast                          | Flurstück                              | — — — — |
| ⊗       | Rückbau                           | Grenze des Planfeststellungsverfahrens | — — — — |
| — — — — | Grabenverrohrung                  |  |         |
| — — — — | Leitungsverlauf mit Einleitstelle |  |         |
| ○       | Reichweite Absenkrichter          |  |         |

Planfeststellungsunterlage

Bayreuth, den 01.07.2022

i.V. *Sulz* i.V. *Dietz*

Zeit und Ort der Auslegung sind vor Auslegung ortsüblich bekannt gemacht worden

Gemeinde: .....

Dienstsigel/Unterschrift .....

Firma: SPIE SAG GmbH  
**SPIE**

Maßstab: 1:2000  
Einheit: Meter

Datum	Name
Bearb. 20.06.2022	Murr
Gepr. 24.06.2022	Heller
Norm	



Zust. Änderung Datum Name Urspr.:

Gemarkung Langwedel  
Flur 11

Landkreis Verden  
Gemeinde Flecken Langwedel

Gemarkung Langwedel  
Flur 6