


140A
WA140-42.00

-485.9-


141N
WE/WAdiff120-42.00

Verlegung
Neubau
380-kV-Leitung
LH-10-3003
Landesbergen - Sottrum
Lage-/Grunderwerbsplan
Mast 140A - Mast 141N

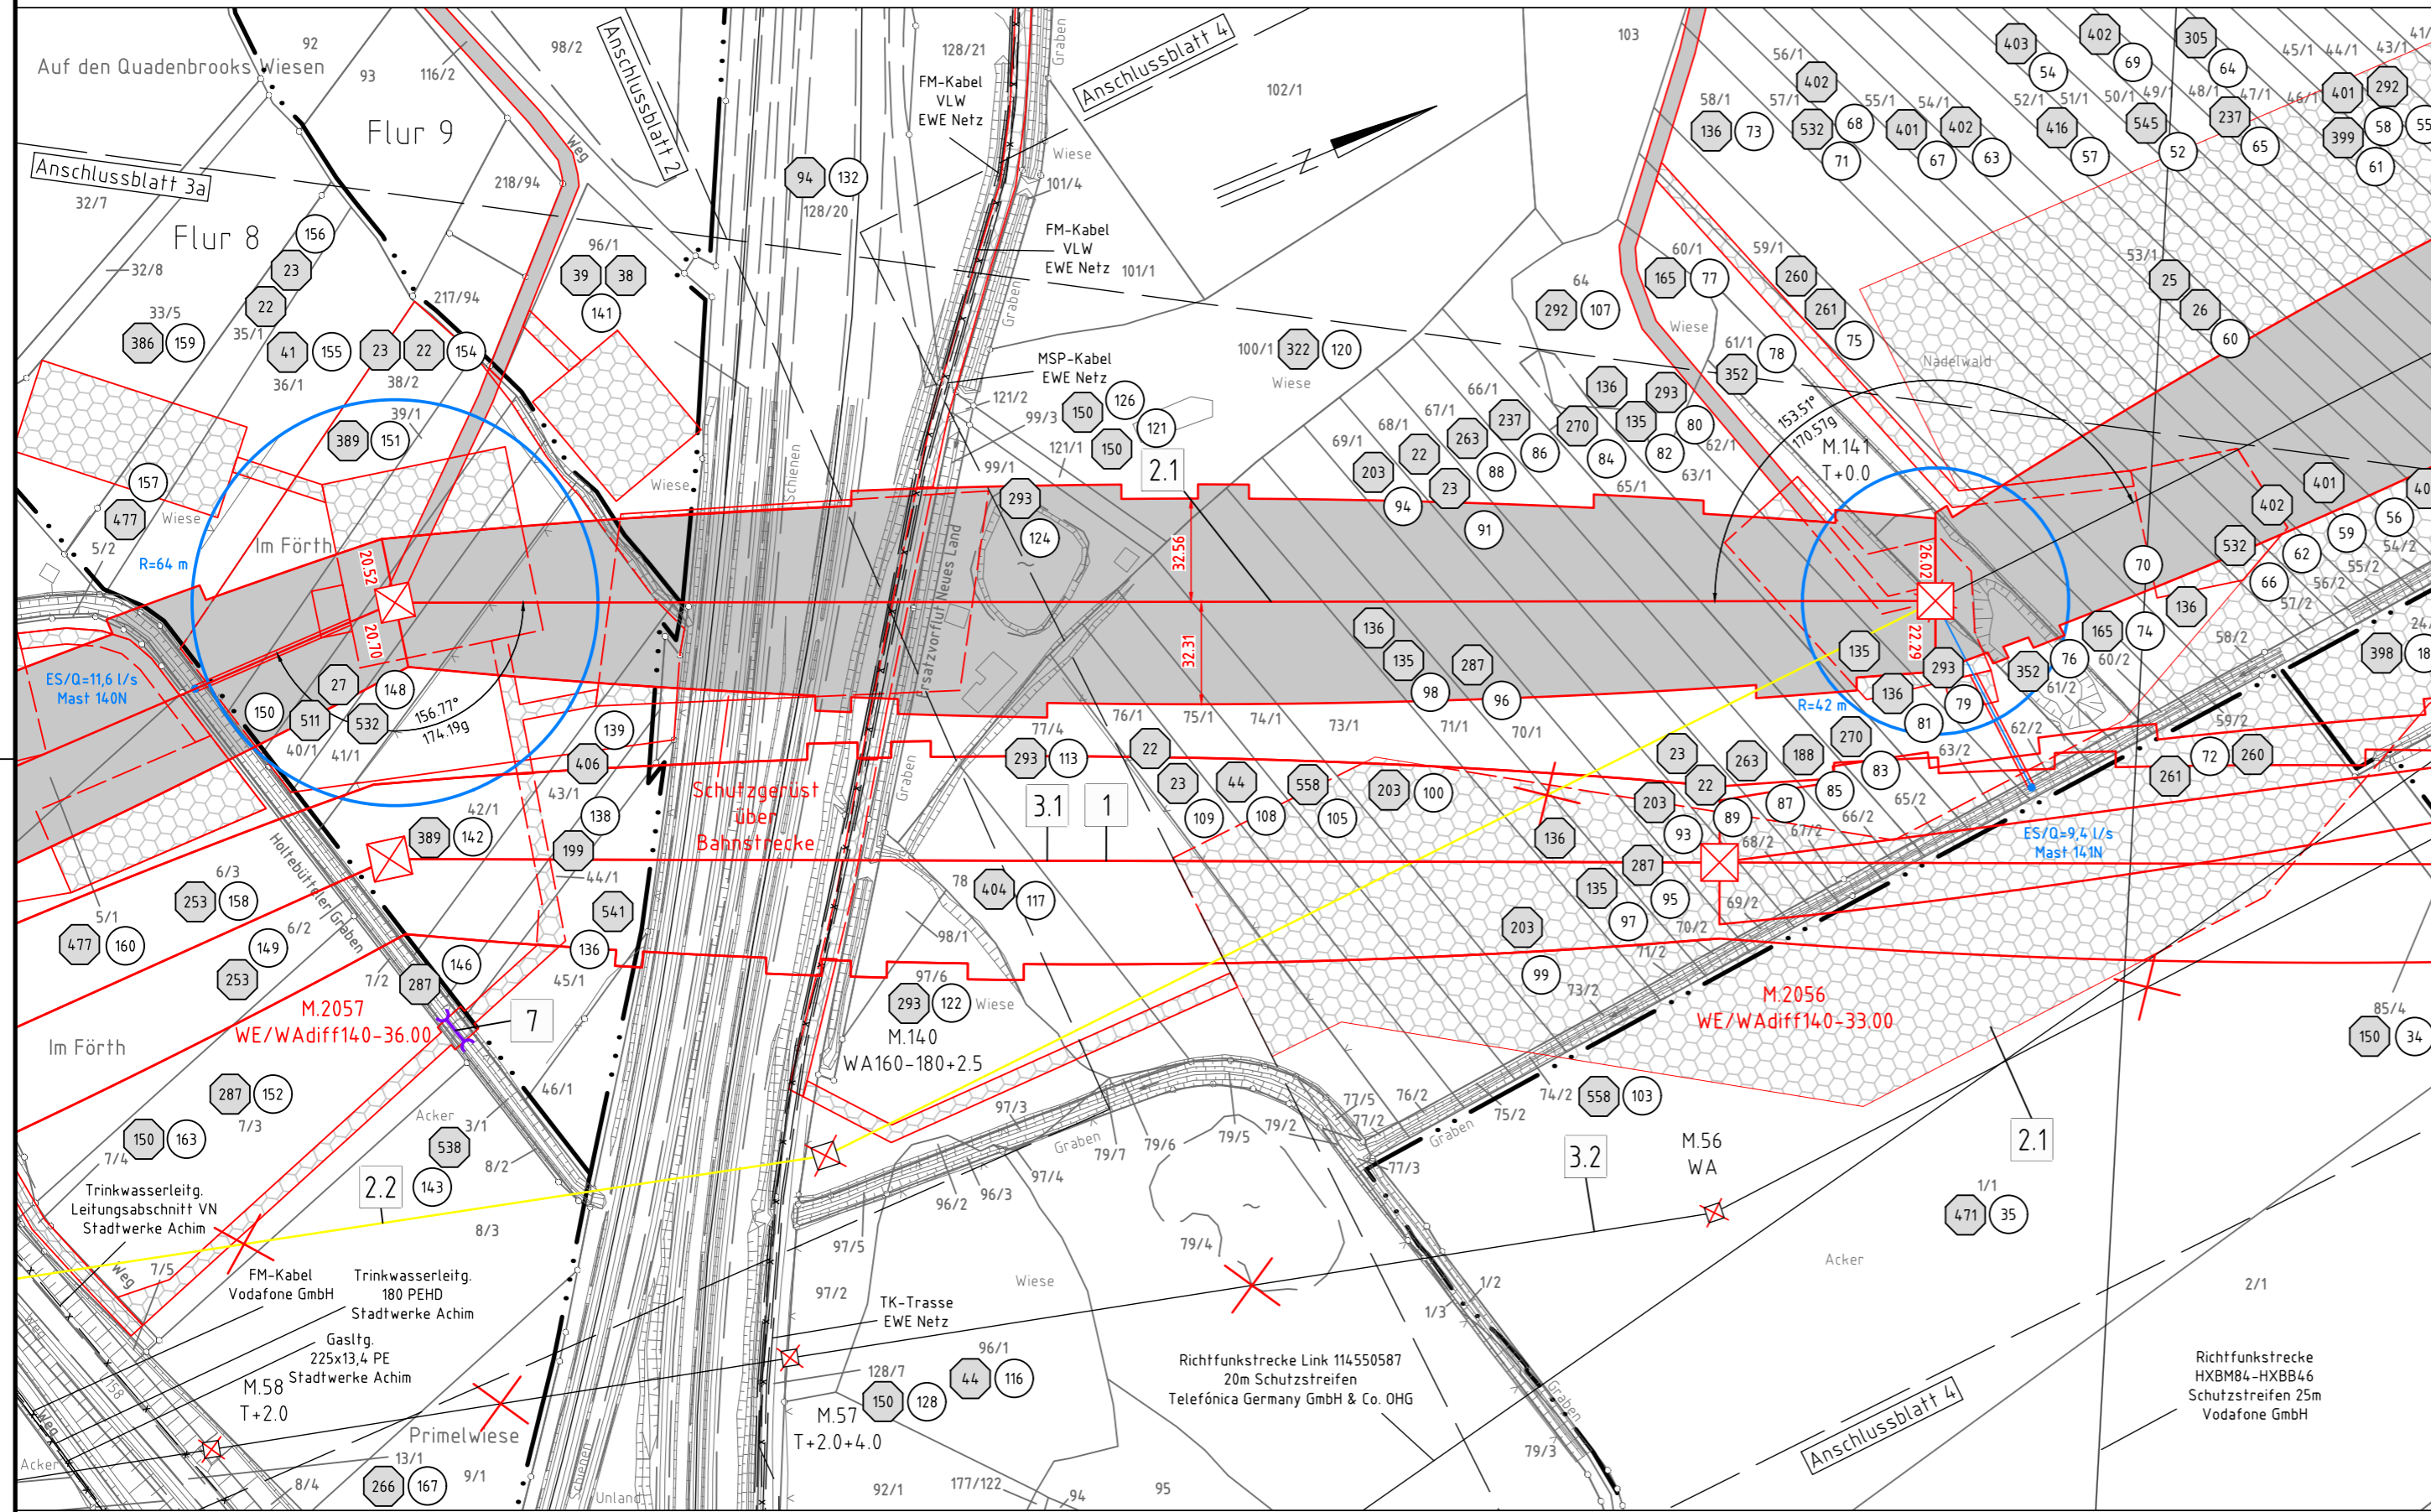

- 1 Neubau der 380-kV-Leitung Stade-Landesbergen (LH-10-3038) TenneT TSO GmbH M 2001 - KÜA Verden Nord, Erkabel KÜA Verden Süd, KÜA Verden Süd - M 2066
- 2.1 Leitungsverlegung der 380-kV-Leitung Landesbergen-Sottrum (LH-10-3003) TenneT TSO GmbH M 138N - M 141N, M 148N - M 150N, M179A - M179N
- 2.2 Rückbau der 380-kV-Leitung Landesbergen-Sottrum (LH-10-3003) TenneT TSO GmbH M 138 - M 141, M 148 - M 150 und M179B
- 3.1 Leitungsminahme der 110-kV-Leitung Sottrum-Dörverden/WK (LH-10-1006) TenneT TSO GmbH Neubau M55N, Umbau 67N, Minahme auf dem Gestänge der LH-10-3038 von M2056-M2063
- 3.2 Rückbau der 110-kV-Leitung Sottrum-Dörverden/WK (LH-10-1006) TenneT TSO GmbH M 55 - M 677
- 4 Rückbau der 380-kV-Leitung Dollern-Sottrum (LH-14-3100) TenneT TSO GmbH M179N - UW Sottrum
- 5 Rückbau der 220-kV-Leitung Landesbergen-Sottrum (LH-10-2010) TenneT TSO GmbH M139 - M250
- 6 Grabenverrohrung bis 5m Breite
- 7 Grabenverrohrung größer 5m Breite

Legende:

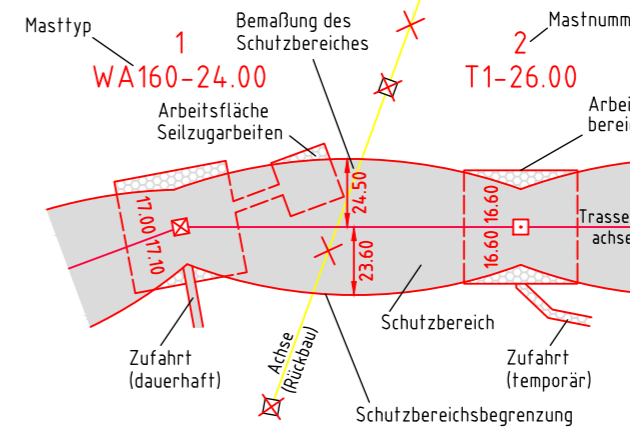

- Grenzen:
- 1 Bauwerksnummer
 - 1 Eigentümerschlüsselnr.
 - 5 Grundstücksordnungsnr.
 - 37 Flurstücksnummer
 - Abspannmast
 - Tragmast
 - Rückbau
 - Grabenverrohrung
 - Leitungsverlauf mit Einleitstelle
 - Reichweite Absenkrichter
- Grenzen:
- Land
 - Kreis
 - Stadt/Gem.
 - Gemarkung
 - Flur
 - Flurstück
 - Grenze des Planfeststellungsverfahrens

Planfeststellungsunterlage

Bayreuth, den	01.07.2022
i.V. <i>Sulz</i>	i.V. <i>Datze</i>
Firma: SPIE SAG GmbH	Maßstab: 1:2000
	Einheit: Meter
	Datum
	Name
	Bearb. 20.04.2021 Murr
	Gepr. 20.04.2021 Singelmann
	Norm
	Fachbereich TL
Zust.	Änderung
	Datum
	Name
	Urspr.:

Zeit und Ort der Auslegung sind vor Auslegung ortsüblich bekannt gemacht worden

Gemeinde:

Dienstsigel/Unterschrift

Planfeststellungsbehörde

Gemarkung Langwedel
Flur 11

Gemarkung Langwedel
Flur 6

Landkreis Verden
Gemeinde Flecken Langwedel

Gemarkung Holtebüttel
Flur 6