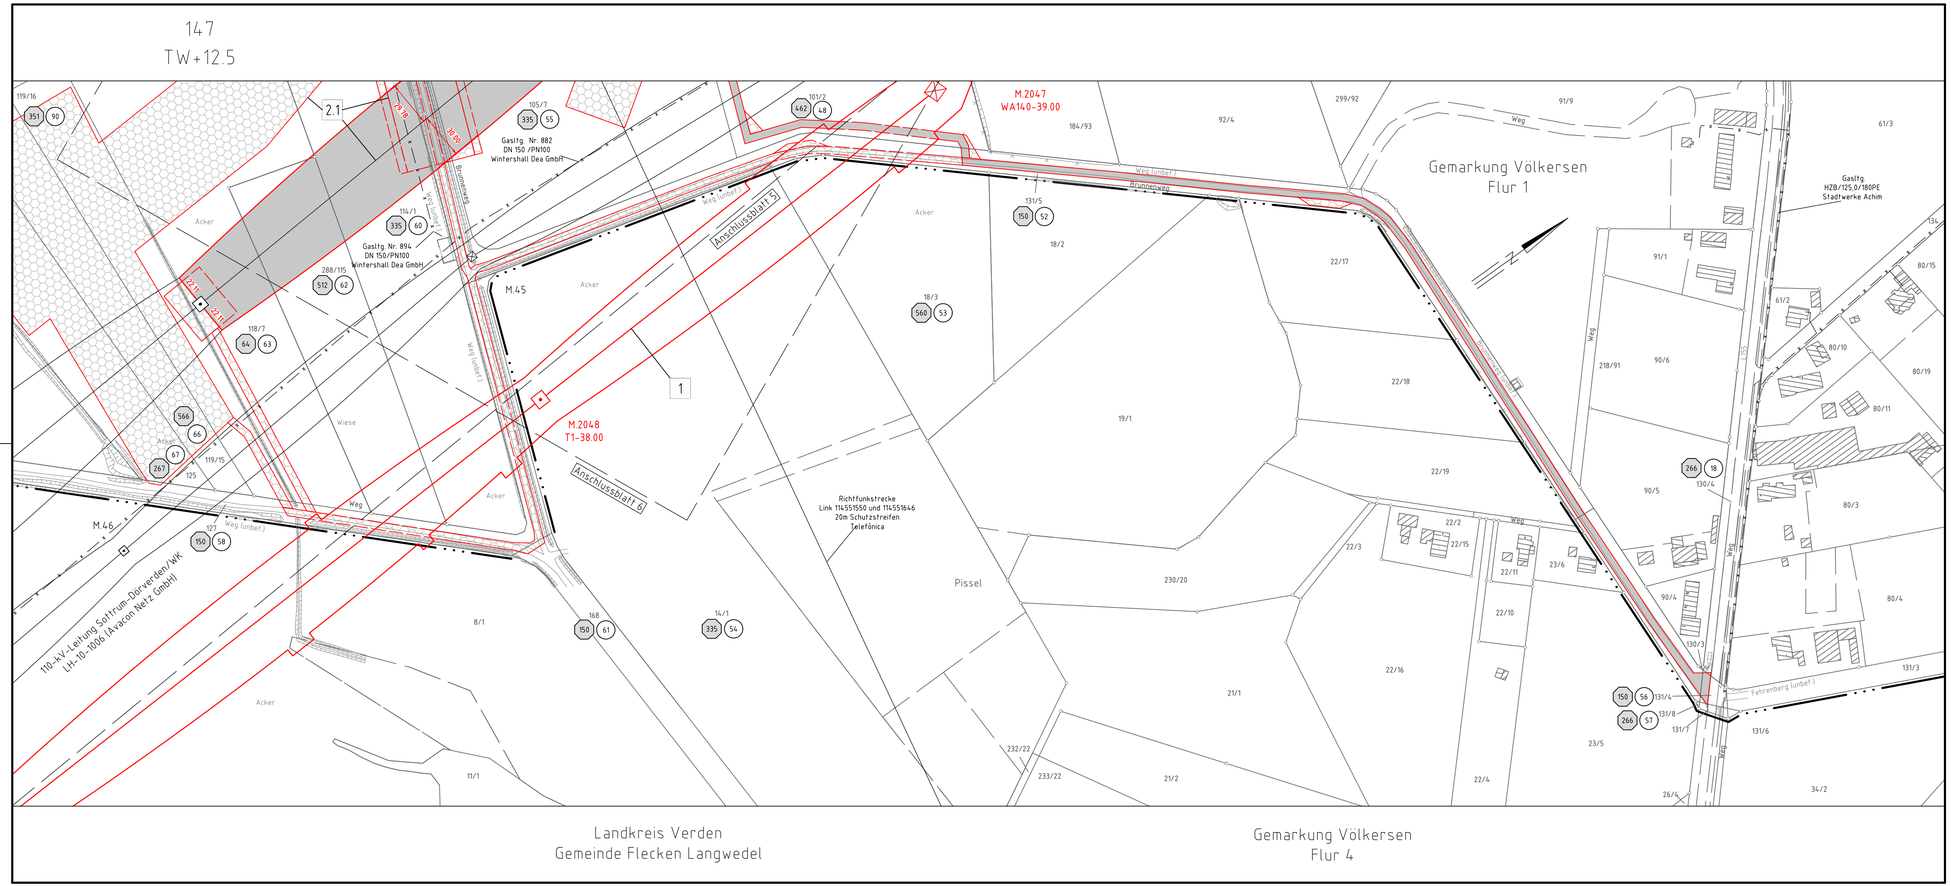

Verlegung
Neubau
380-kV-Leitung
LH-10-3003

Landesbergen - Sottrum

Lage-/Grunderwerbsplan

Mast 147

Anlage 7.2.1
Blatt 05a/09

1	Neubau der 380-kV-Leitung Stade-Landesbergen (LH-10-3038) TenneT TSO GmbH M 2001 - KUA Verden Nord, Erkabel KUA Verden Nord - KUA Verden Süd, KUA Verden Süd - M 2066
2	Leitungsverlegung der 380-kV-Leitung Landesbergen-Sottrum (LH-10-3003) TenneT TSO GmbH M 138N - M 141N, M 148N - M 150N, M179A - M179N
2	Rückbau der 380-kV-Leitung Landesbergen-Sottrum (LH-10-3003) TenneT TSO GmbH M 138 - M 141, M 148 - M 150 und M179B
3	Leitungseinhalme der 110-kV-Leitung Sottrum-Dörverden/WK (LH-10-1006) TenneT TSO GmbH Neubau M50N, Umbau 67N, Mitnahme auf dem Gestänge der LH-10-3038 von M2056-M2063
3	Rückbau der 110-kV-Leitung Sottrum-Dörverden/WK (LH-10-1006) TenneT TSO GmbH M 55 - M 677
4	Rückbau der 380-kV-Leitung Dollern-Sottrum (LH-14-3100) TenneT TSO GmbH M179N - UW Sottrum
5	Rückbau der 220-kV-Leitung Landesbergen-Sottrum (LH-10-2010) TenneT TSO GmbH M139 - M250
6	Grabenverrohrung bis 5m Breite
7	Grabenverrohrung größer 5m Breite

Legende:

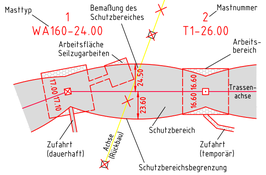

1	Bauwerksnummer
3	Eigentümerschlüsselnr.
5	Grundstücksordnungsnr.
37	Flurstücksnummer
	Abspannmast
	Tragmast
	Rückbau
	Grabenverrohrung
	Leitungsverlauf mit Einleitstelle
	Reichweite Absenktrichter

Grenzen:

	Land
	Kreis
	Stadt/Gem.
	Gemarkung
	Flur
	Flurstück
	Grenze des Planfeststellungsverfahrens

Planfeststellungsunterlage

Bayreuth, den 01.07.2022

i.V. i.V.

Firma: SPIE SAG GmbH

SPIE

Maßstab:	Einheit:
1:2000	Meter

	Datum	Name
Bearb.	20.06.2022	Murr
Gepr.	24.06.2022	Heller
Norm		
Fachbereich TL		

TenneT Taking power further

Zust.	Änderung	Datum	Name

Urspr.:

Zeit und Ort der Auslegung sind vor Auslegung ortsüblich bekannt gemacht worden

Gemeinde: .....

Dienstsiegel/Unterschrift .....

Planfeststellungsbehörde