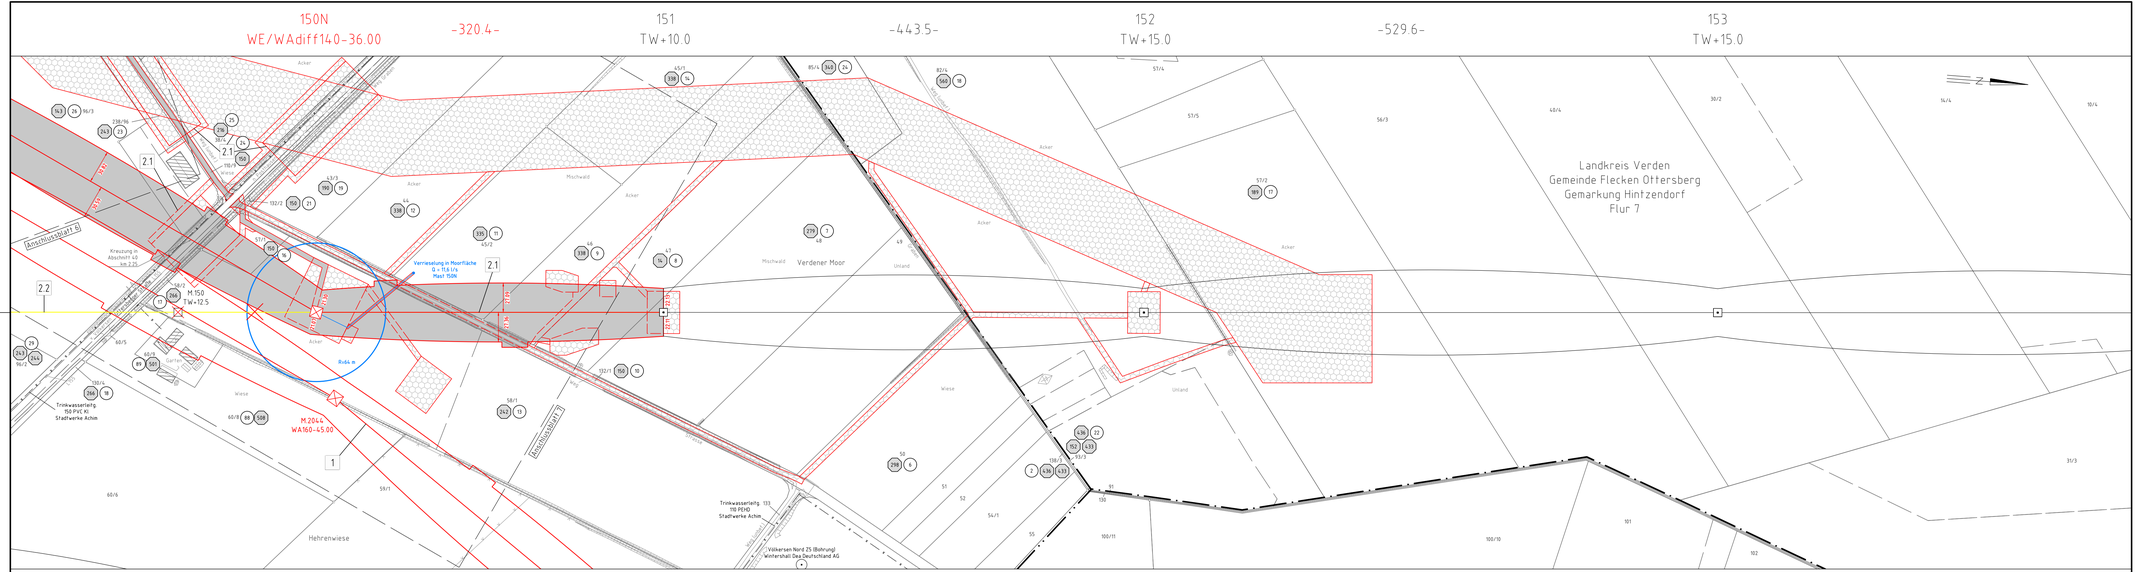

Verlegung
Neubau
LH-10-3003
380-kV-Leitung

Landesbergen - Sottrum

Lage-/Grunderwerbsplan

Mast 150N - Mast 153

Anlage 7.2.1
Blatt 08/09

1	Neubau der 380-kV-Leitung Stade-Landesbergen E/A-16-3000 TenneT TSO GmbH PI 3301 - KSA Verden Nord, Schalter KSA Verden Nord - PI 2066
2.1	Leitungsverlegung der 380-kV-Leitung Landesbergen-Sottrum E/A-16-3003 TenneT TSO GmbH PI 3306 - PI 16, PI 16 - PI 150, M170a - M170b
2.2	Rückbau der 380-kV-Leitung Landesbergen-Sottrum E/A-16-3003 TenneT TSO GmbH PI 16 - PI 150, M170b - M170a
4.1	Leitungsabfang der 70-kV-Leitung Sottrum-Grasdorf/Nord E/A-16-3082 TenneT TSO GmbH
4.2	Neubau M50R, Umbau 67N, Mitnahme auf dem Gestänge der E/A-16-3008 von M205b-M206/3
2.3	Rückbau der 110-kV-Leitung Sottrum-Grasdorf/Nord E/A-16-3082 TenneT TSO GmbH M 153 - M 617
3	Rückbau der 380-kV-Leitung Dollern-Sottrum E/A-14-3980 TenneT TSO GmbH M170b - Ue Sottrum
3.1	Rückbau der 220-kV-Leitung Landesbergen-Sottrum E/A-16-3010 TenneT TSO GmbH M159 - M206
4	Grabenverrohrung bis 5m Breite
5	Grabenverrohrung großer 5m Breite

Legende:

Grenzen:

1	Bauwerksnummer
E	Eigentumerschlüssel nr.
G	Grundstücksordnungsnr.
37	Flurstücksnummer
	Abspannmast
	Tragmast
	Rückbau
	Grabenverrohrung
	Leitungsverlauf mit Einzelfelde
	Rechteckiger Absenkfrichter
	Land
	Kreis
	Stadt/Gem.
	Gemarkung
	Flur
	Flurstück
	Grenze des Planfeststellungsverfahrens

Planfeststellungsunterlage

Bayreuth, den 01.07.2022

i.V. i.V.

Firma SPIE SAG GmbH

	Maßstab:	Einheit:
	1:2000	Meter

	Datum	Name
Bearb.	20.06.2022	Murr
Gepr.	24.06.2022	Heller
Norm		
Fachbereich TL		

Zust.	Änderung	Datum	Name	Urspr.

Zeit und Ort der Auslegung sind vor Auslegung ortsüblich bekannt gemacht worden

Gemeinde: _____

Dienstsiegel/Unterschrift: _____

Planfeststellungsbehörde