



179A WAdiff100-33.00 -198.6- 179N WEZspez160-29.5-21.0

Verlegung  
Neubau  
380-kV-Leitung  
LH-10-3003  
**Landesbergen - Sottrum**  
**Lage-/Grunderwerbsplan**  
Mast 179A - Mast 179N

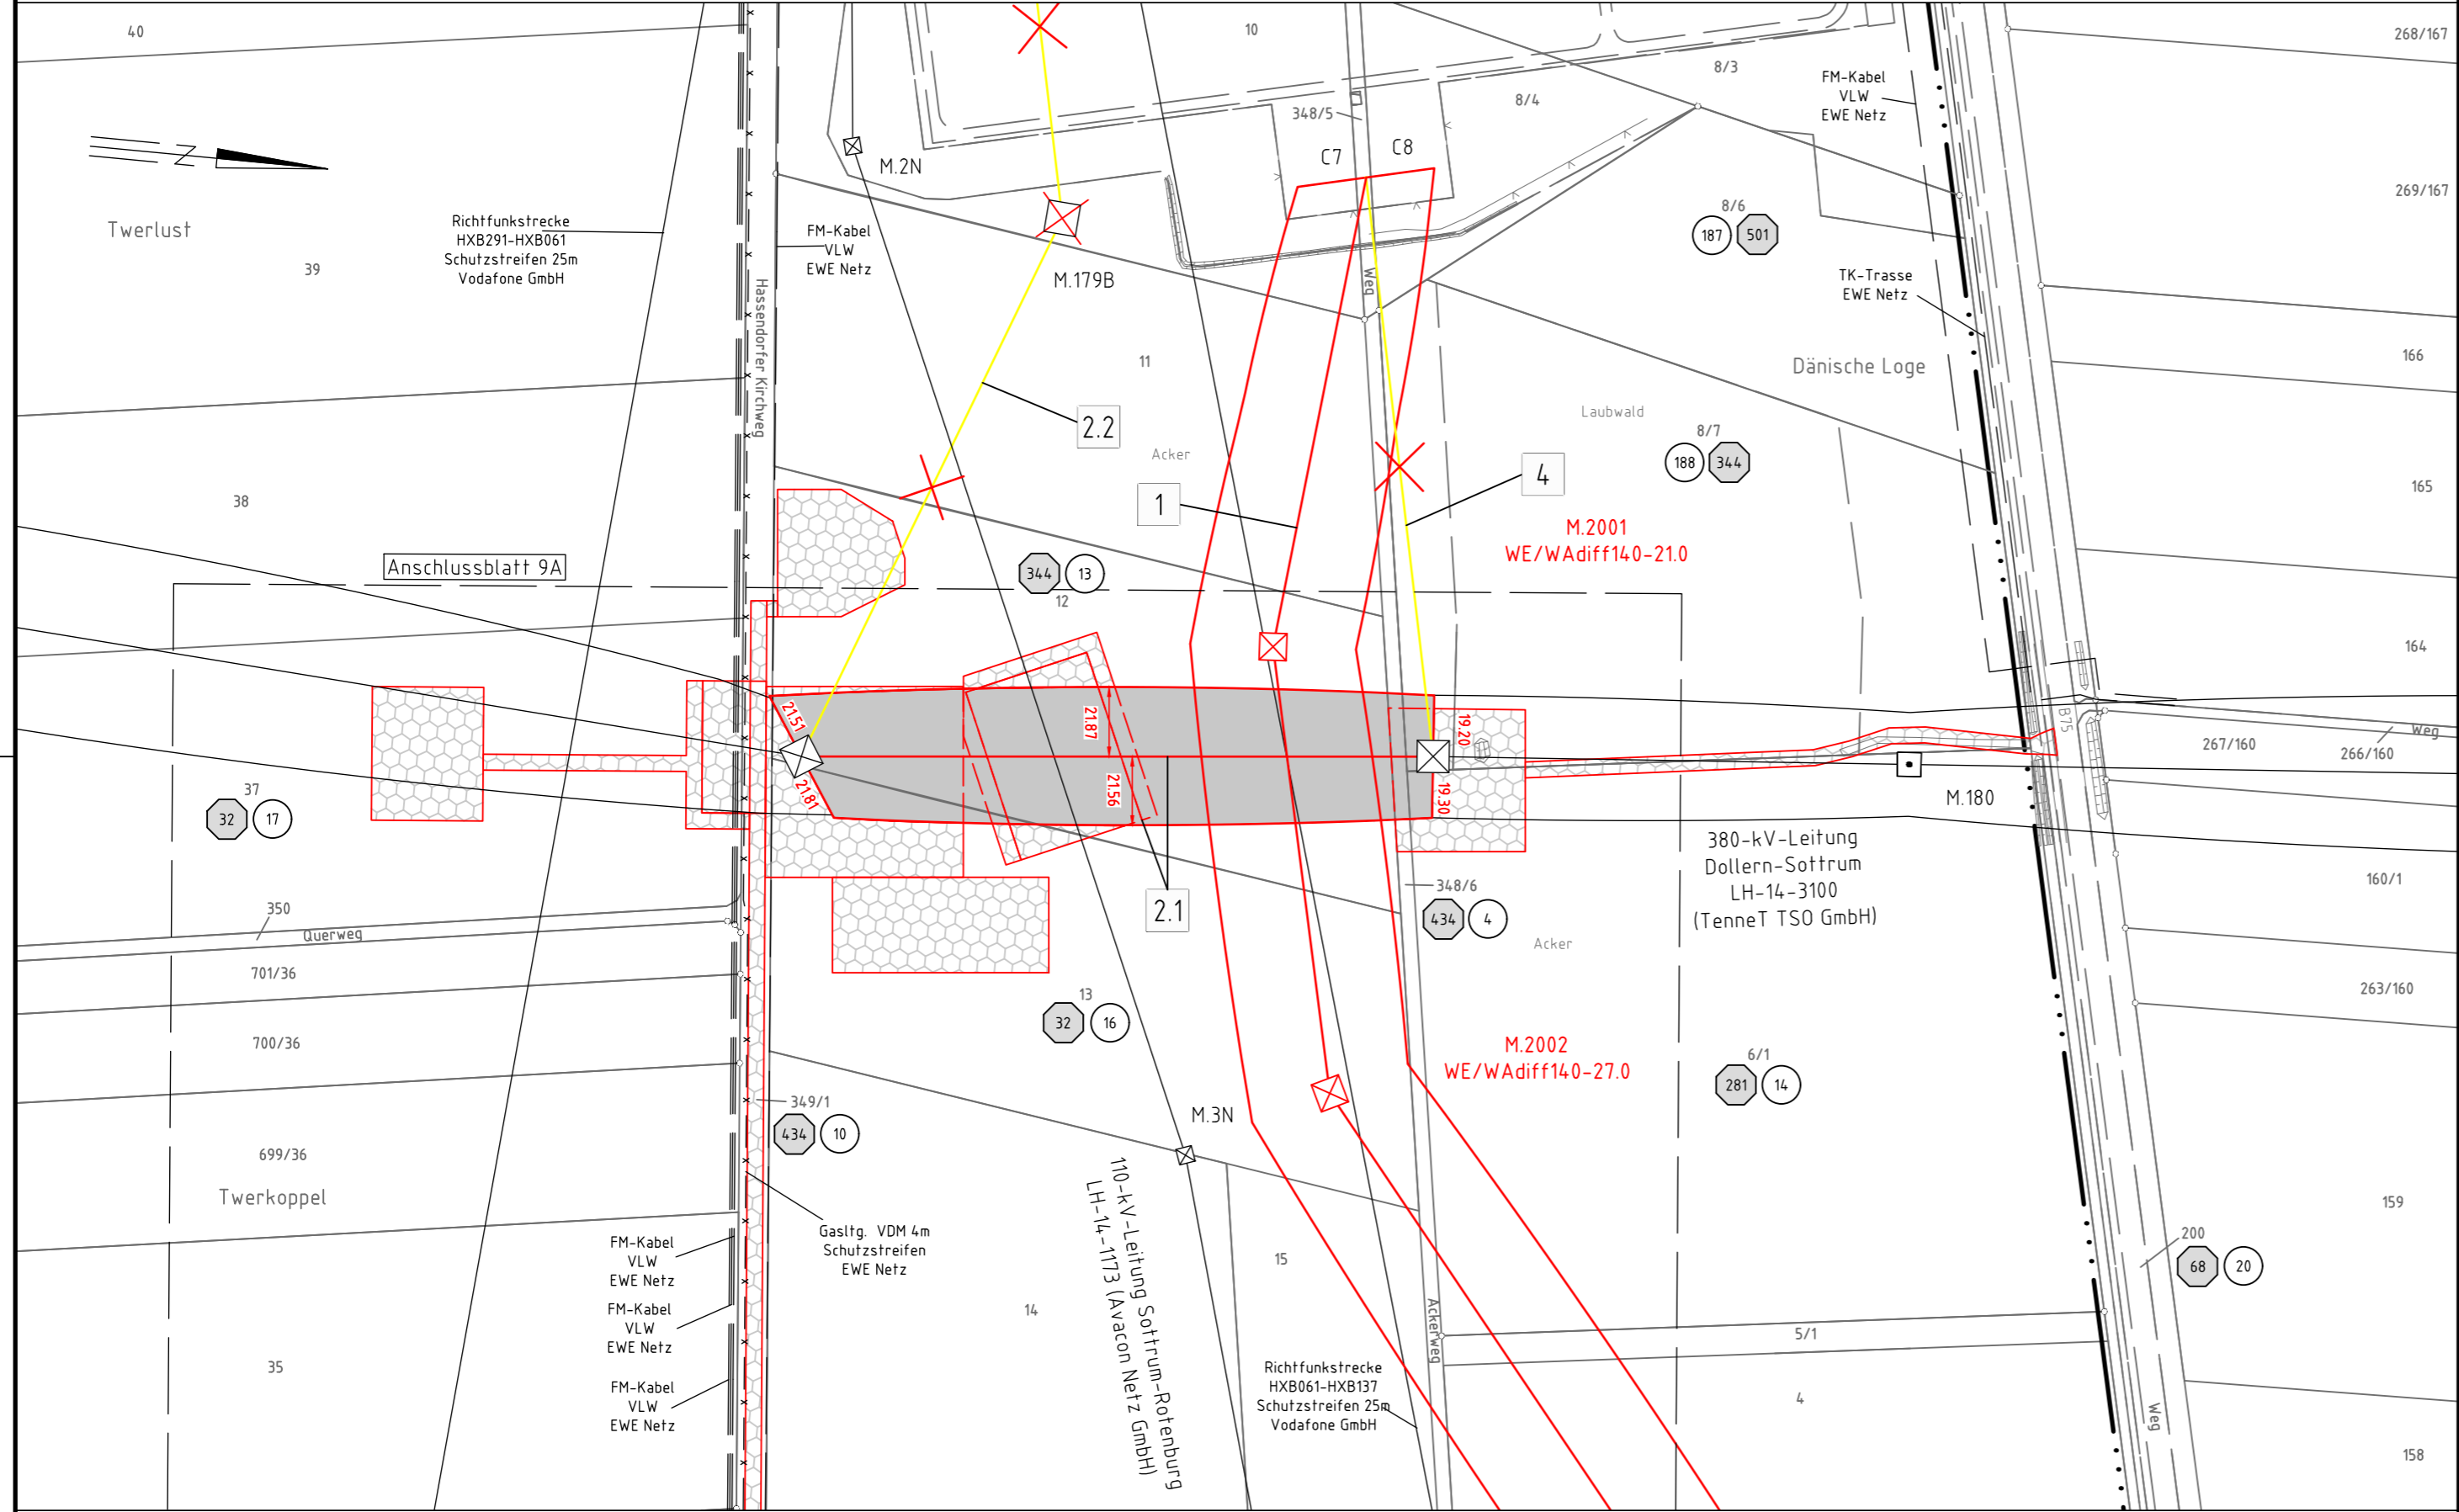

- 1 Neubau der 380-kV-Leitung Stade-Landesbergen (LH-10-3038) TenneT TSO GmbH M 2001 - KÜA Verden Nord, Erkabel KÜA Verden Nord - KÜA Verden Süd, KÜA Verden Süd - M 2066
- 2.1 Leitungsverlegung der 380-kV-Leitung Landesbergen-Sottrum (LH-10-3003) TenneT TSO GmbH M 138N - M 141N, M 148N - M 150N, M179A - M179N
- 2.2 Rückbau der 380-kV-Leitung Landesbergen-Sottrum (LH-10-3003) TenneT TSO GmbH M 138 - M 141, M 148 - M 150 und M179B
- 3.1 Leitungsminahme der 110-kV-Leitung Sottrum-Dörverden/WK (LH-10-1006) TenneT TSO GmbH Neubau M55N, Umbau 67N, Minahme auf dem Gestänge der LH-10-3038 von M2056-M2063
- 3.2 Rückbau der 110-kV-Leitung Sottrum-Dörverden/WK (LH-10-1006) TenneT TSO GmbH M 55 - M 677
- 4 Rückbau der 380-kV-Leitung Dollern-Sottrum (LH-14-3100) TenneT TSO GmbH M179N - UW Sottrum
- 5 Rückbau der 220-kV-Leitung Landesbergen-Sottrum (LH-10-2010) TenneT TSO GmbH M139 - M250
- 6 Grabenverrohrung bis 5m Breite
- 7 Grabenverrohrung größer 5m Breite

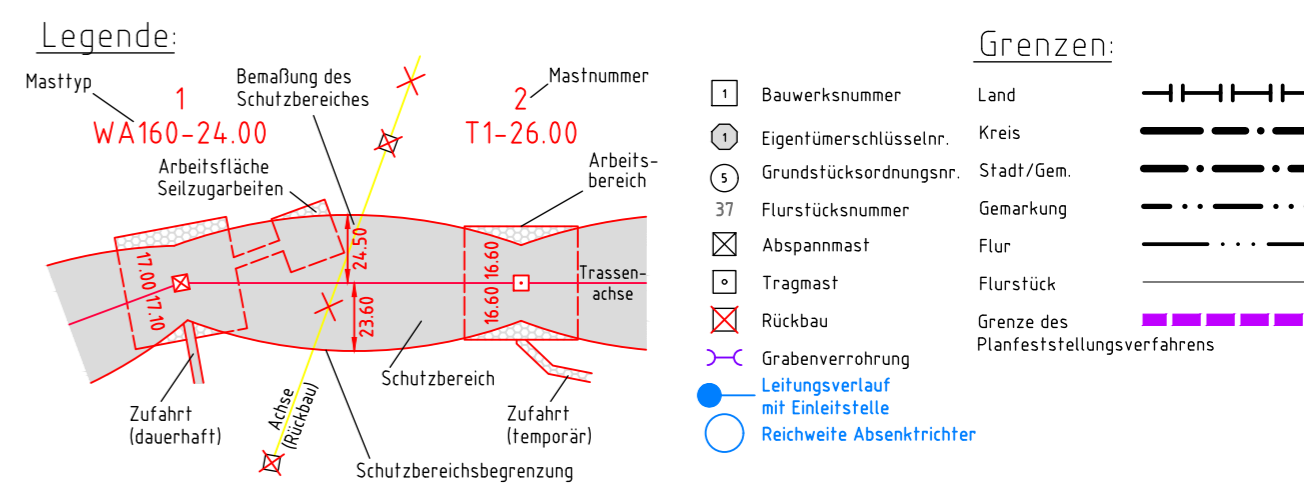

Planfeststellungsunterlage

Zeit und Ort der Auslegung sind vor Auslegung ortsüblich bekannt gemacht worden

Gemeinde: .....

Bayreuth, den 01.07.2022

i.V. *Sulz* i.V. *Datze*

Dienstsiegel/Unterschrift .....

Firma: SPIE SAG GmbH	Maßstab: 1:2000	Einheit: Meter
Datum		Name
Bearb.	20.06.2022	Murr
Gepr.	24.06.2022	Heller
Norm		
Fachbereich TL		
Zust.	Änderung	Datum
		Name
		Urspr.:

Gemarkung Hassendorf Flur 2      Landkreis Rotenburg (Wümme) Gemeinde Hassendorf      Gemarkung Hassendorf Flur 1