


Verlegung
 Rückbau
 380-kV-Leitung
 LH-10-3003
Landesbergen - Sottrum
Lage-/Grunderwerbsplan
 Mast 140 - Mast 142

- 1 Neubau der 380-kV-Leitung Stade-Landesbergen (LH-10-3038) TenneT TSO GmbH
- 21 Leitungsverlegung der 380-kV-Leitung Landesbergen-Sottrum (LH-10-3003) TenneT TSO GmbH
- 22 Rückbau der 380-kV-Leitung Landesbergen-Sottrum (LH-10-3003) TenneT TSO GmbH
- 31 Leitungsmastnahme der 110-kV-Leitung Sottrum-Dörverden/WK (LH-10-1066) TenneT TSO GmbH
- 32 Rückbau der 110-kV-Leitung Sottrum-Dörverden/WK (LH-10-1066) TenneT TSO GmbH
- 4 Rückbau der 380-kV-Leitung Döllern-Sottrum (LH-14-3100) TenneT TSO GmbH
- 5 Rückbau der 220-kV-Leitung Landesbergen-Sottrum (LH-10-2010) TenneT TSO GmbH
- 6 Grabenverrohrung bis 5m Breite
- 7 Grabenverrohrung größer 5m Breite

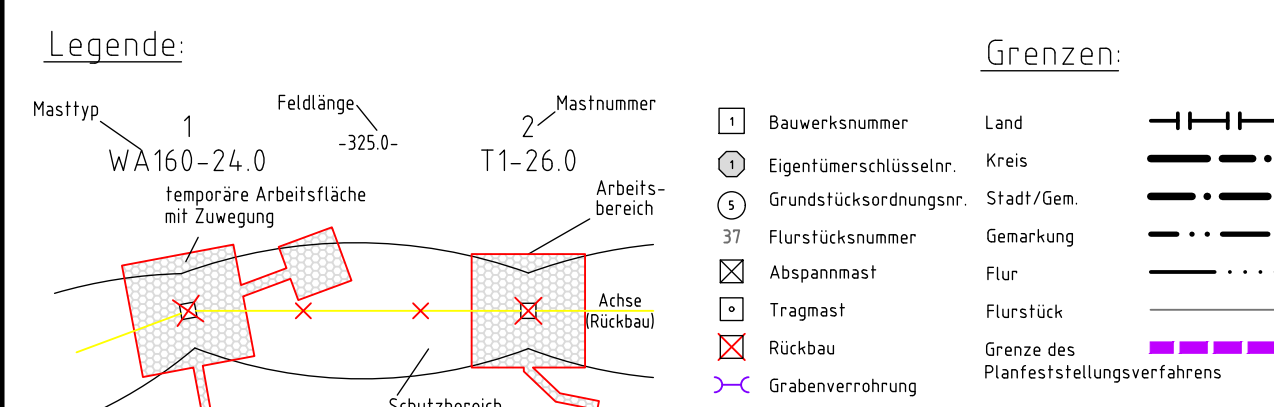

Planfeststellungsunterlagen

Bayreuth, den 01.07.2022
 i.V. *Salz* i.V. *Blatt*

Firma: SPIE SAG GmbH		Maßstab: 1:2000	Einheit: Meter
Bearb. 20.06.2022 Murr Gepr. 24.06.2022 Heller		Datum Name Fachbereich TL	
Zust.	Änderung	Datum	Name Urspr.: