



150
TW+12.5

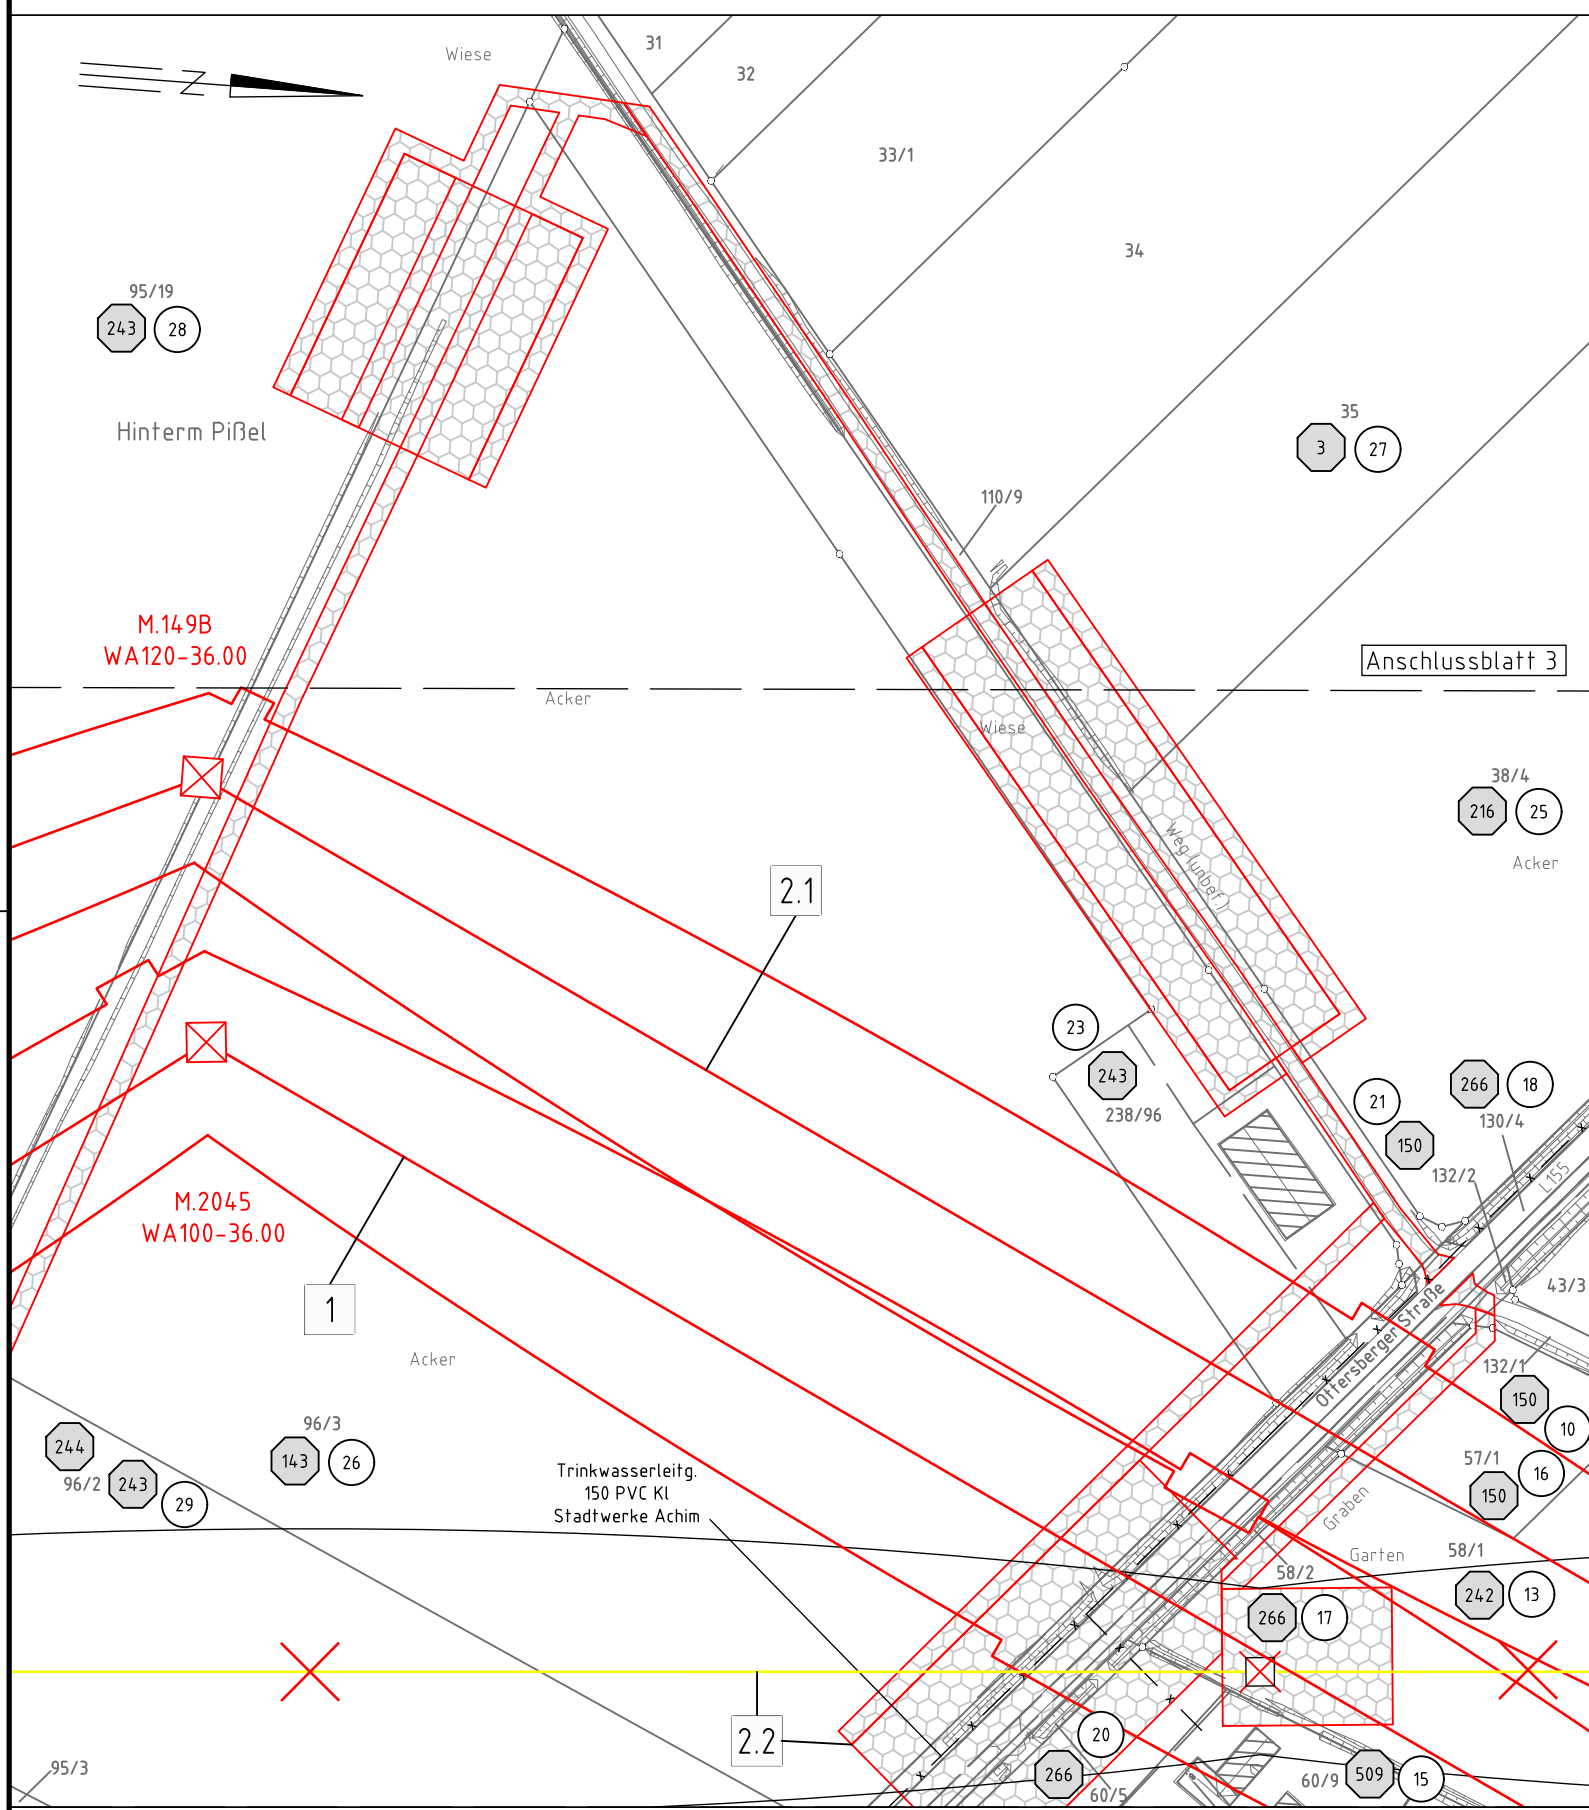

Verlegung Rückbau 380-kV-Leitung LH-10-3003 Landesbergen - Sottrum Lage-/Grunderwerbsplan Mast 150

- | | | | |
|-----|---|---|---|
| 1 | Neubau der 380-kV-Leitung Stade-Landesbergen (LH-10-3038) TenneT TSO GmbH
M 2001 - KUA Verden Nord, Erkelab KUA Verden Nord - KUA Verden Süd - M 2066 | 4 | Rückbau der 380-kV-Leitung Dollern-Sottrum (LH-14-3100) TenneT TSO GmbH
M179N - UW Sottrum |
| 2.1 | Leitungsverlegung der 380-kV-Leitung Landesbergen-Sottrum (LH-10-3003) TenneT TSO GmbH
M 138N - M 141N, M 148N - M 150N, M179A - M179N | 5 | Rückbau der 220-kV-Leitung Landesbergen-Sottrum (LH-10-2010) TenneT TSO GmbH
M139 - M250 |
| 2.2 | Rückbau der 380-kV-Leitung Landesbergen-Sottrum (LH-10-3003) TenneT TSO GmbH
M 138 - M 141, M 148 - M 150 und M179B | 6 | Grabenverrohrung bis 5m Breite |
| 3.1 | Leitungsmithnahme der 110-kV-Leitung Sottrum-Dörverden/WK (LH-10-1006) TenneT TSO GmbH
Neubau M55N, Umbau 67N, Mithnahme auf dem Gestänge der LH-10-3038 von M2056-M2063 | 7 | Grabenverrohrung größer 5m Breite |
| 3.2 | Rückbau der 110-kV-Leitung Sottrum-Dörverden/WK (LH-10-1006) TenneT TSO GmbH
M 55 - M 677 | | |

Legende:

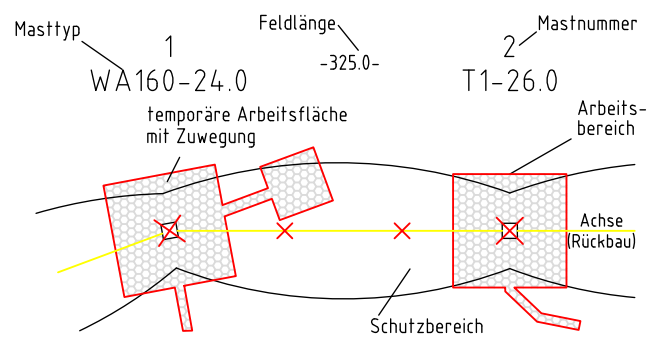

Grenzen:

- | | | | |
|---------|------------------------|--|---------|
| 1 | Bauwerksnummer | Land | — — — — |
| 1 | Eigentümerschlüsselnr. | Kreis | — — — — |
| 5 | Grundstücksordnungsnr. | Stadt/Gem. | — — — — |
| 37 | Flurstücksnummer | Gemarkung | — — — — |
| ⊗ | Abspannmast | Flur | — — — — |
| ⊙ | Tragmast | Flurstück | — — — — |
| ⊗ | Rückbau | Grenze des Planfeststellungsverfahrens | — — — — |
| — — — — | Grabenverrohrung | | |

Planfeststellungsunterlage

Bayreuth, den 01.07.2022
i.V. *Sulz* i.V. *Platzer*

Zeit und Ort der Auslegung sind vor Auslegung ortsüblich bekannt gemacht worden

Gemeinde:
Dienstsigel/Unterschrift

Firma: SPIE SAG GmbH	Maßstab: 1:2000	Einheit: Meter
	Datum	Name
	Bearb. 20.06.2022	Murr
	Gepr. 24.06.2022	Heller
	Norm	
	Fachbereich TL	
Zust.	Änderung	Datum
		Name
Urspr.:		

Planfeststellungsbehörde

Landkreis Verden
Gemeinde Flecken Langwedel

Gemarkung Völkersen
Flur 1