179A

WAdiff100-33.00

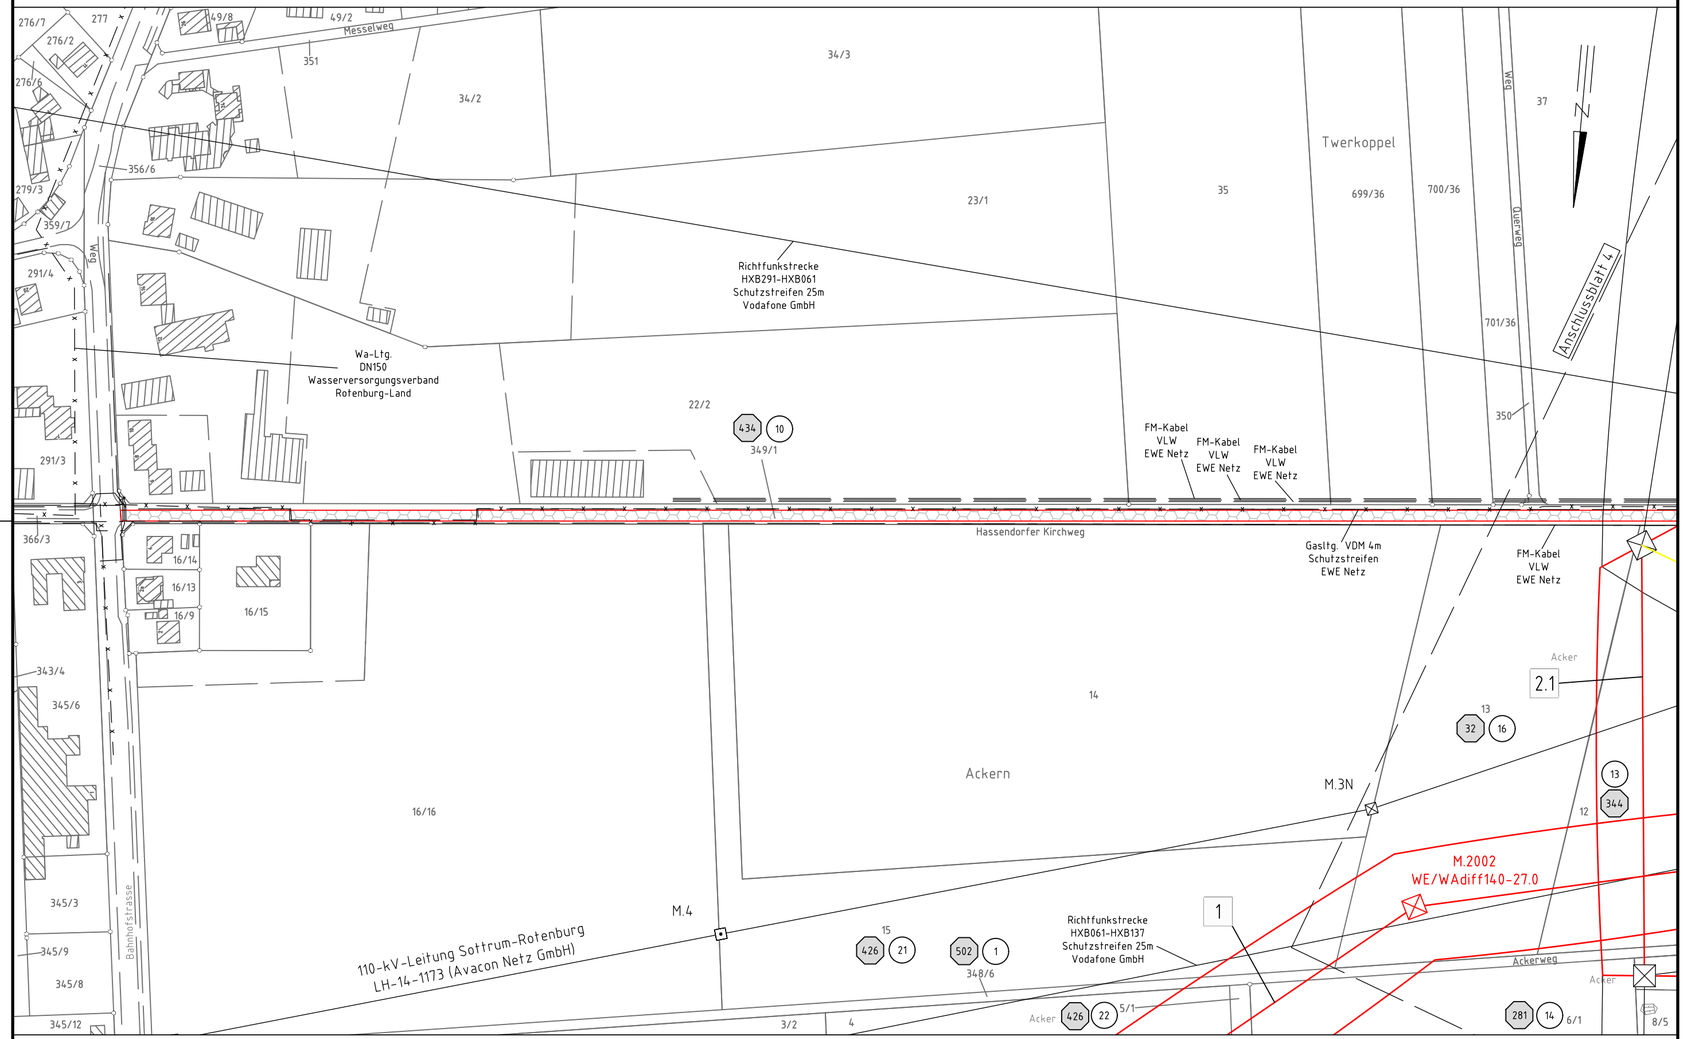

Landkreis Rotemburg (Wümme)
Gemeinde Hassendorf

Gemarkung Hassendorf
Flur 2

Verlegung
Rückbau
380-kV-Leitung
LH-10-3003
Landesbergen – Sottrum
Lage-/Grunderwerbsplan
Mast 179A

Anlage 7.2.2
Blatt 04a/04

1 Neubau der 380-kV-Leitung Stade-Landesbergen (LH-10-3038) TenneT TSO GmbH
M 2001 – KÜA Verden Nord, Erkabel KÜA Verden Nord – KÜA Verden Süd, KÜA Verden Süd – M 2066

2.1 Leitungsverlegung der 380-kV-Leitung Landesbergen-Sottrum (LH-10-3003) TenneT TSO GmbH
M 138N – M 141N, M 148N – M 150N, M179A – M179N

2.2 Rückbau der 380-kV-Leitung Landesbergen-Sottrum (LH-10-3003) TenneT TSO GmbH
M 138 – M 141, M 148 – M 150 und M179B

3.1 Leitungsmitnahme der 110-kV-Leitung Sottrum-Dörverden/WK (LH-10-1006) TenneT TSO GmbH
Neubau M55N, Umbau 67N, Mitnahme auf dem Gestänge der LH-10-3038 von M2056-M2063

3.2 Rückbau der 110-kV-Leitung Sottrum-Dörverden/WK (LH-10-1006) TenneT TSO GmbH
M 55 – M 677

4 Rückbau der 380-kV-Leitung Dollern-Sottrum (LH-14-3100) TenneT TSO GmbH
M179N – UW Sottrum

5 Rückbau der 220-kV-Leitung Landesbergen-Sottrum (LH-10-2010) TenneT TSO GmbH
M139 – M250

6 Grabenverrohrung bis 5m Breite

7 Grabenverrohrung größer 5m Breite

Legende:

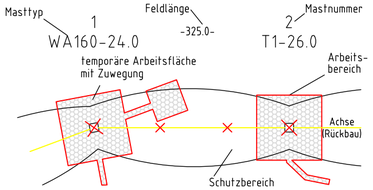

- 1 Bauwerksnummer
- (1) Eigentümerschlüsselnr.
- (5) Grundstücksordnungsnr.
- 37 Flurstücksnummer
- Abspannmast
- Tragmast
- Rückbau
- Grabenverrohrung

Grenzen:

- Land
- Kreis
- Stadt/Gem.
- Gemarkung
- Flur
- Flurstück
- Grenze des Planfeststellungsverfahrens

Planfeststellungsunterlage

Bayreuth, den 01.07.2022

i.V. ..... i.V. .....

Zeit und Ort der Auslegung sind vor Auslegung ortsüblich bekannt gemacht worden

Gemeinde: .....

Dienstsiegel/Unterschrift .....

Planfeststellungsbehörde

Firma: SPIE SAG GmbH

Maßstab: 1:2000

Einheit: Meter

Zust.	Änderung	Datum	Name

	Datum	Name
Bearb.	20.04.2021	Murr
Gepr.	20.04.2021	Singelmann
Norm		
Fachbereich TL		

Ursprr.: