



55N WE/WAdiff100-21.00 -285.3- 2056 WE/WAdiff140-33.00

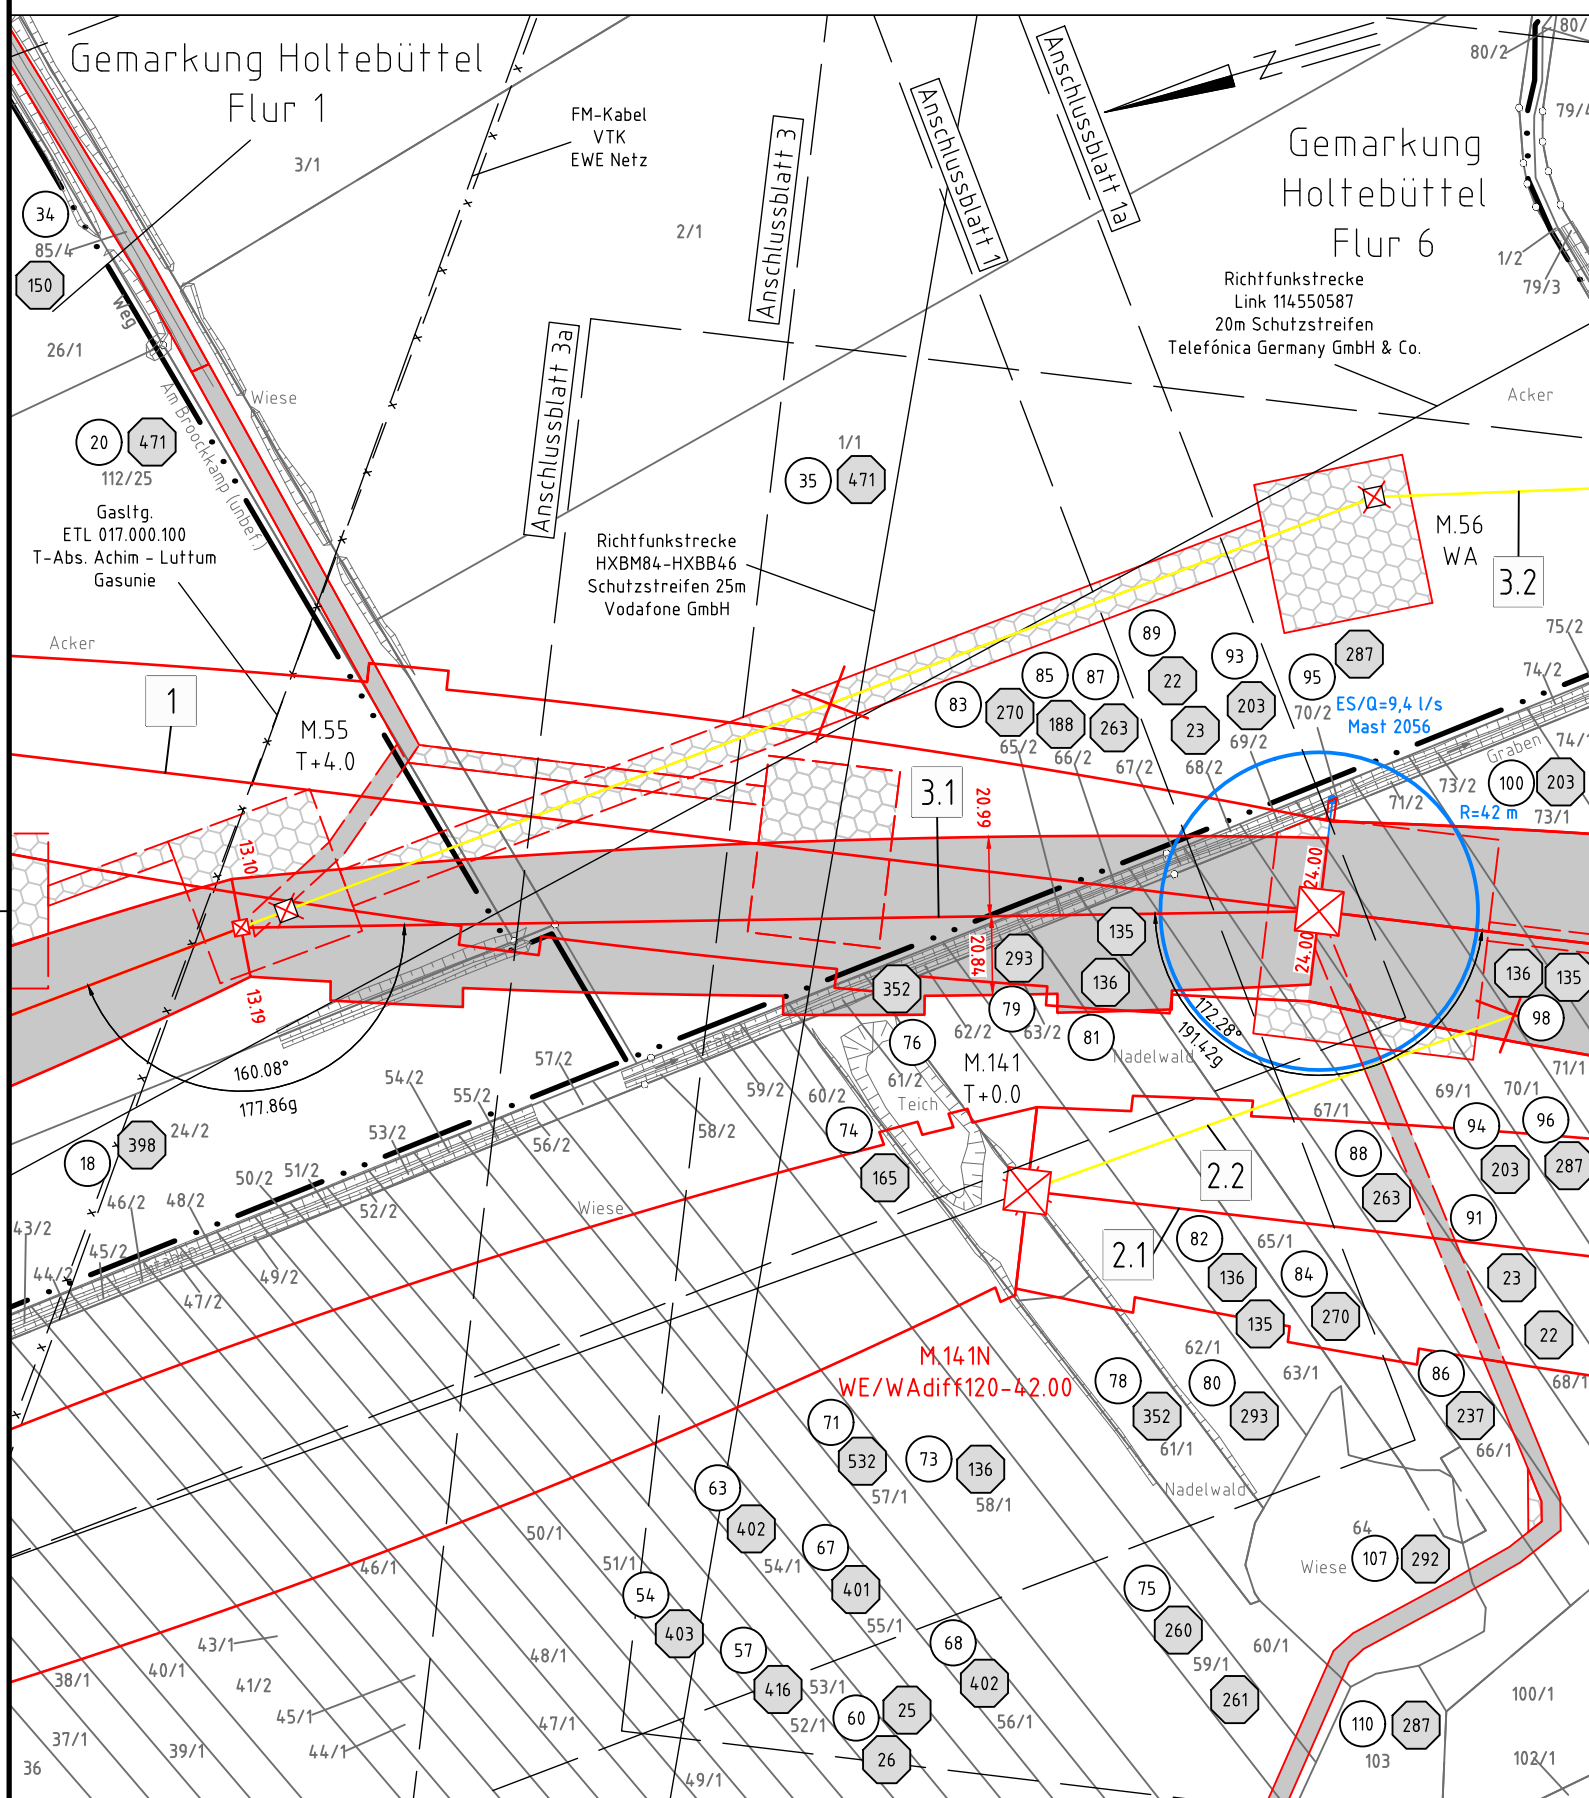

Leitungsmitnahme Neubau 110-kV-Leitung LH-10-1006 Sottrum - Dörverden Lage-/Grunderwerbsplan Mast 55N - Mast 2056

- | | | | |
|-----|--|---|--|
| 1 | Neubau der 380-kV-Leitung Stade-Landesbergen (LH-10-3038) TenneT TSO GmbH M 2001 - KUA Verden Nord, Erkelabel KUA Verden Nord - KUA Verden Süd - M 2066 | 4 | Rückbau der 380-kV-Leitung Dollern-Sottrum (LH-14-3100) TenneT TSO GmbH M179N - UW Sottrum |
| 2.1 | Leitungsverlegung der 380-kV-Leitung Landesbergen-Sottrum (LH-10-3003) TenneT TSO GmbH M 138N - M 141N, M 148N - M 150N, M179A - M179N | 5 | Rückbau der 220-kV-Leitung Landesbergen-Sottrum (LH-10-2010) TenneT TSO GmbH M139 - M250 |
| 2.2 | Rückbau der 380-kV-Leitung Landesbergen-Sottrum (LH-10-3003) TenneT TSO GmbH M 138 - M 141, M 148 - M 150 und M179B | 6 | Grabenverrohrung bis 5m Breite |
| 3.1 | Leitungsmitnahme der 110-kV-Leitung Sottrum-Dörverden/WK (LH-10-1006) TenneT TSO GmbH Neubau M55N, Umbau 67N, Mitnahme auf dem Gestänge der LH-10-3038 von M2056-M2063 | 7 | Grabenverrohrung größer 5m Breite |
| 3.2 | Rückbau der 110-kV-Leitung Sottrum-Dörverden/WK (LH-10-1006) TenneT TSO GmbH M 55 - M 677 | | |

Legende:

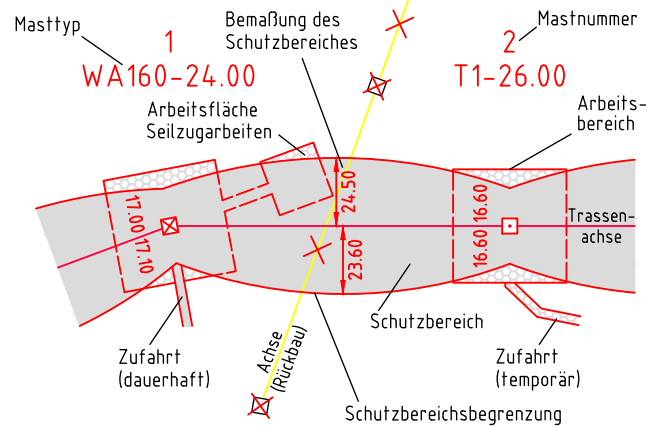

Grenzen:

- | | | | |
|----|-----------------------------------|--|--|
| 1 | Bauwerksnummer | Land | |
| 1 | Eigentümerschlüsselnr. | Kreis | |
| 5 | Grundstücksordnungsnr. | Stadt/Gem. | |
| 37 | Flurstücksnummer | Gemarkung | |
| ⊗ | Abspannmast | Flur | |
| ⊙ | Tragmast | Flurstück | |
| ⊠ | Rückbau | Grenze des Planfeststellungsverfahrens | |
| | Grabenverrohrung | | |
| | Leitungsverlauf mit Einleitstelle | | |
| | Reichweite Absenkrichter | | |

Planfeststellungsunterlage

Bayreuth, den 01.07.2022
i.V. *Sulz* i.V. *Heller*

Zeit und Ort der Auslegung sind vor Auslegung ortsüblich bekannt gemacht worden

Gemeinde:
Dienstsigel/Unterschrift

Firma: SPIE SAG GmbH	Maßstab: 1:2000	Einheit: Meter
	Datum	Name
	Bearb. 20.06.2022	Murr
	Gepr. 24.06.2022	Heller
	Norm	
	Fachbereich TL	
Zust.	Änderung	Datum
		Name
Urspr.:		

Planfeststellungsbehörde

Landkreis Verden
Gemeinde Flecken Langwedel

Gemarkung Langwedel
Flur 6